


SCHEMAT STREF POŻAROWYCH

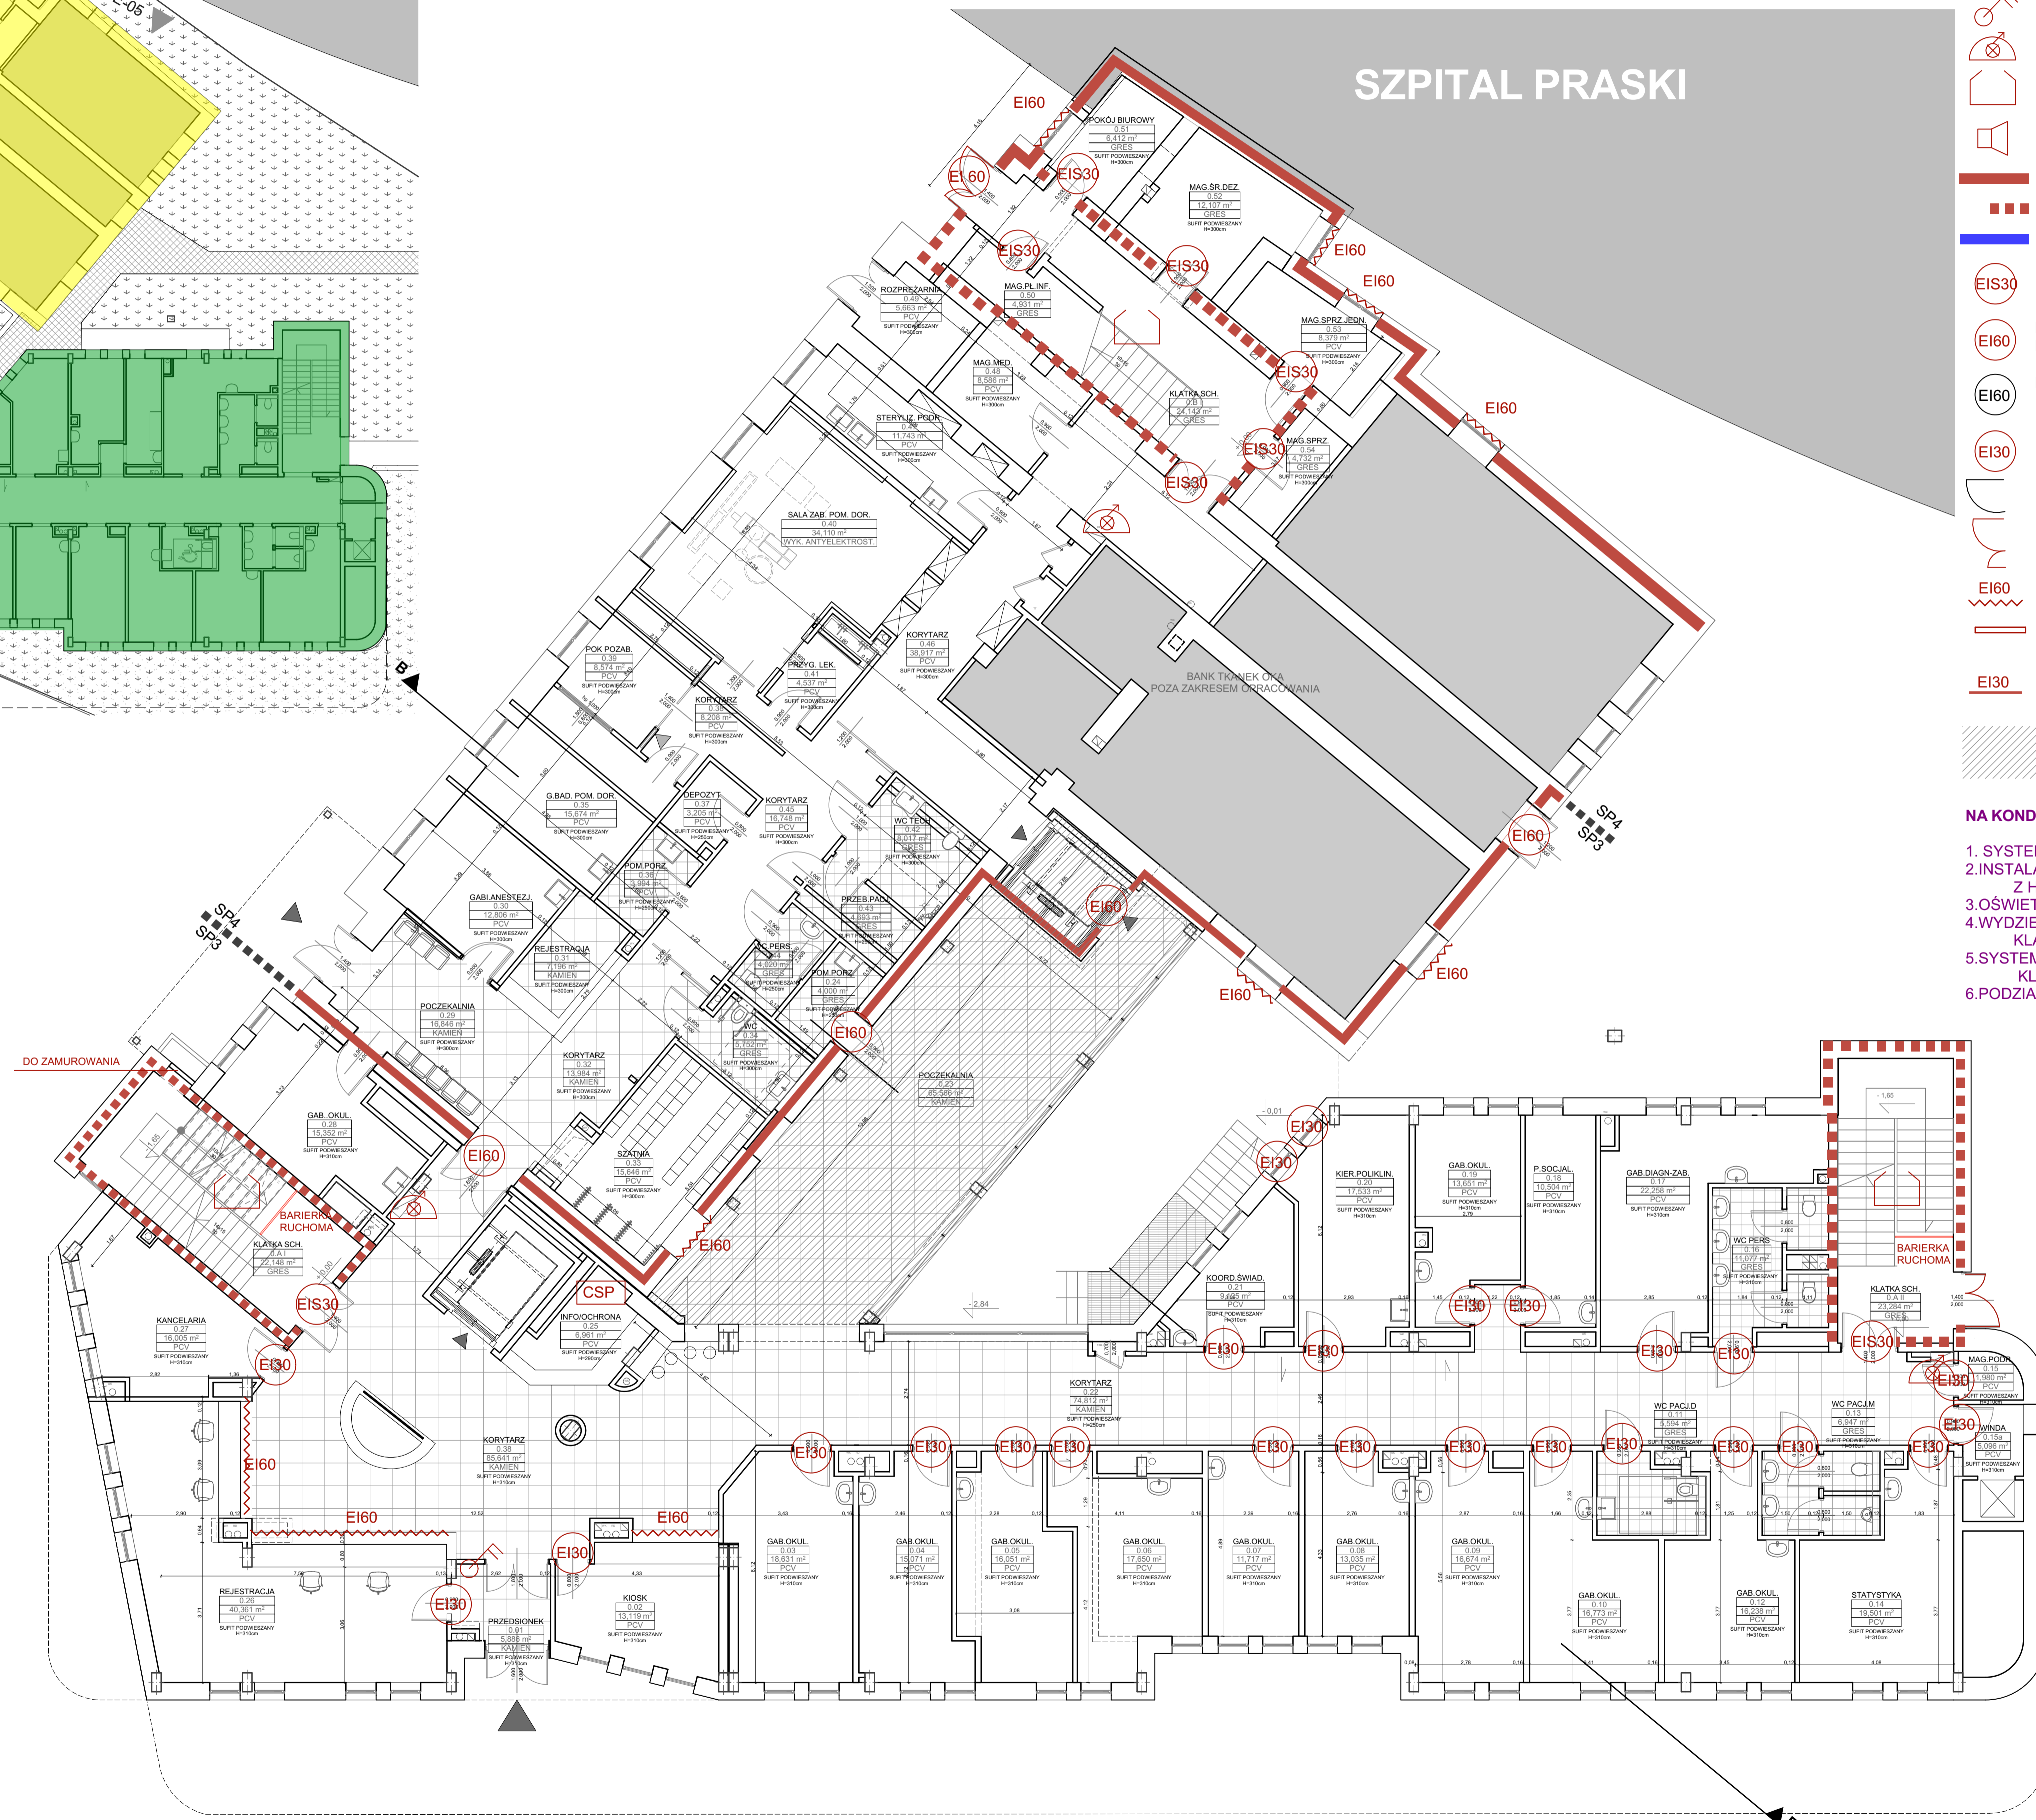

- LEGENDA:**
- SP1 OZNACZENIE STREFY POŻAROWEJ NR STREFY
 - PRZECIWOŻAROWY WYŁĄCZNIK PRĄDU
 - HYDRANT WEWNĘTRZNY 25
 - SYSTEM WENTYLACJI POŻAROWEJ
 - SYGNALIZATOR OPTYCZNO - AKUSTYCZNY
 - ŚCIANA O ODP. OGNIOWEJ REI 120
 - ŚCIANA O ODP. OGNIOWEJ REI 60
 - WYDZIELONE POM. TECHNICZNE
 - DRZWI O ODP. OGNIOWEJ EIS 30 DO ZASTOSOWANIA
 - DRZWI LUB WITRYNY O ODP. OGNIOWEJ EI60 DO ZASTOSOWANIA
 - DRZWI O ODP. OGNIOWEJ EI60 ISTNIEJĄCE
 - DRZWI O ODP. OGNIOWEJ EI 30
 - DRZWI BEZKLASOWE
 - DRZWI DO ZASTOSOWANIA
 - ŻALUZJA O KLASIE ODP. OGNIOWEJ EI60
 - BARIERKA RUCHOMA
 - PRZESZKLENIA O ODP. OGNIOWEJ
 - ZAKRES ROZBUDOWY - FRAGMENTY PROJEKTOWANE

- NA KONDYGNACJI ZASTOSOWANO:**
1. SYSTEM SYGNALIZACJI POŻARU SSP
 2. INSTALACJE WODOCIĄGOWĄ PRZECIWOŻAROWĄ Z HYDRANTAMI WEWNĘTRZNYMI 25
 3. OŚWIETLENIE EWAKUACYJNE KLATEK SCHODOWYCH
 4. WYDZIELENIE PRZECIWOŻAROWE KLATEK SCHODOWYCH
 5. SYSTEM ODDYMIANIA GRAWITACYJNEGO KLATEK SCHODOWYCH
 6. PODZIAŁ NA STREFY POŻAROWE SP3 I SP4

Samodzielny Publiczny Kliniczny Szpital Okulistyczny
 ul. Sierakowskiego 13, 03-709 Warszawa,
EKSPERTYZA TECHNICZNA
 W TRYBIE §2 UST.3a ROZPORZĄDZENIA
 MINISTRA INFRASTRUKTURY Z DNIA 12
 KWIEŚNIA 2002r.

DATA: WRZESIEŃ 2014
 AUTORZY: mgr inż. Krzysztof Dąbrowski Nr upr. 478/2006
 rzeczoznawca ds. zabezpieczeń przeciwpożarowych
 inż. Marian Nocula Nr upr. CRB131/97/R
 rzeczoznawca budowlany

TREŚĆ RYSUNKU:
PARTER
 SKALA: 1:100 NR RYS. 3