


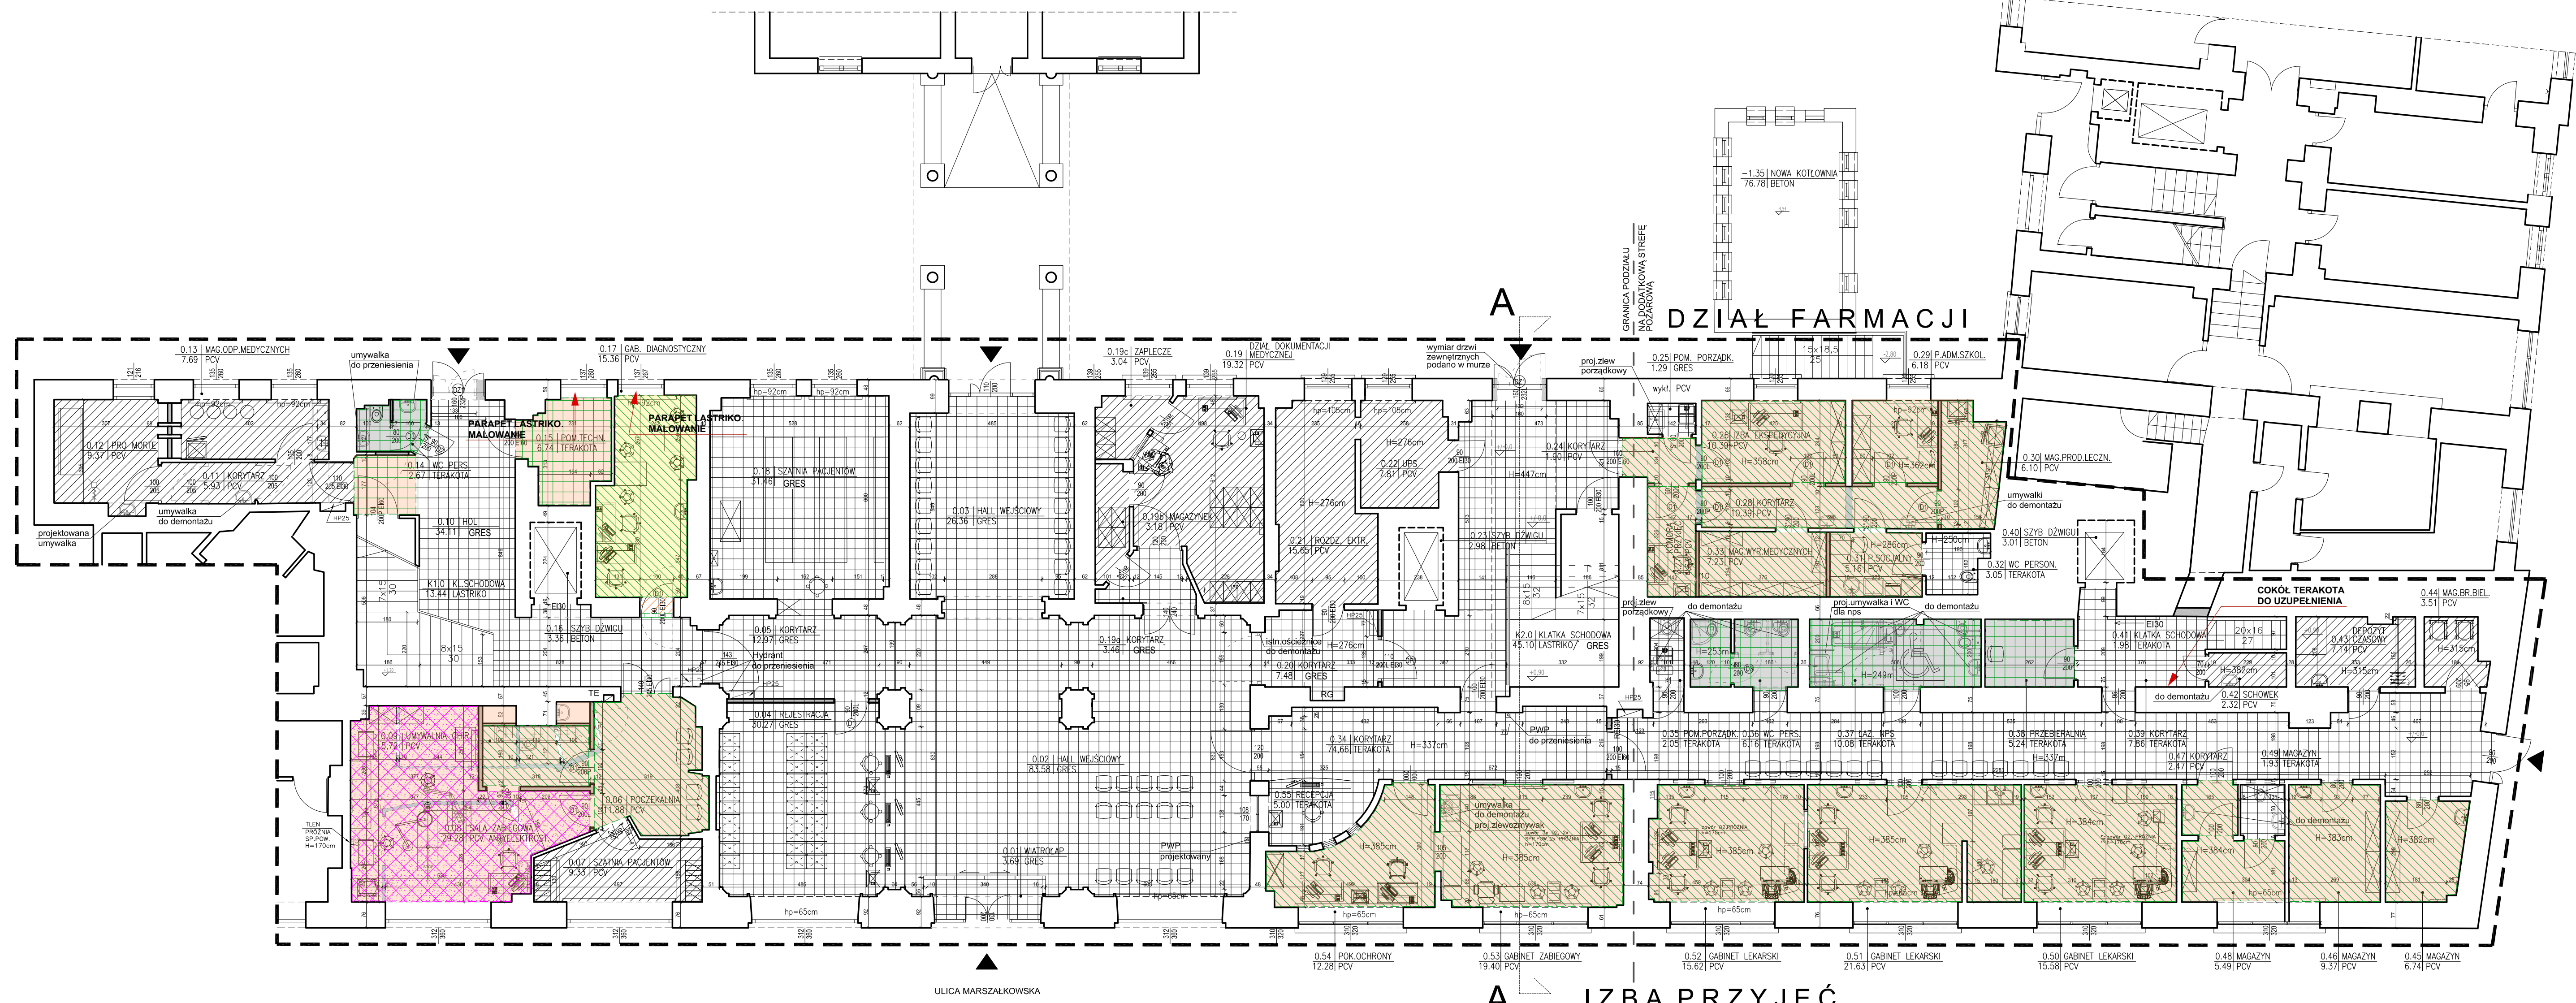

NR.POM.	NAZWA POMIESZCZENIA	POW./m2/	POSADZKA
0.01	WIATROLAP	3.69	GRES
0.02	HOL. WEJŚCIOWY	83.58	GRES
0.03	HOL. WEJŚCIOWY	26.36	GRES
0.04	REJESTRACJA	30.27	GRES
0.05	KORYTARZ	12.97	GRES
0.06	POCZĘKALNIA	11.88	PCV
0.07	SZATNIA PACJENTÓW	9.33	PCV
0.08	SALA ZABIEGOWA	29.28	PCV ANTYS.
0.09	UMYWALNIA CHIRURGICZNA	5.72	PCV
K1.0	KŁATKA SCHODOWA	13.44	LASTRIKO
0.10	HOL	34.11	TERAKOTA
0.11	KORYTARZ	5.93	PCV
0.12	PRO. MORTE	9.37	PCV
0.13	MAG. ODP. MED.	7.69	PCV
0.14	WC PERSONELU	2.67	TERAKOTA
0.15	POM. TECHNICZNE	6.74	TERAKOTA
0.16	SZYB DŹWIGU	3.36	BETON
0.17	GABINET DIAGNOSTYCZNY	15.36	PCV
0.18	SZATNIA PACJENTÓW	31.46	GRES
0.19	DZIAŁ DOKUM. MEDYCZNEJ	19.32	PCV
0.19a	KORYTARZ	3.46	GRES
0.19b	MAGAZYN	3.18	PCV
0.19c	ZAPLECZE	3.04	PCV
0.20	KORYTARZ	7.48	GRES
0.21	ROZDZIELNIA ELEKTRYCZNA	15.65	PCV
0.22	UPS	7.81	PCV
0.23	SZYB DŹWIGU	2.98	BETON
K2.0	KŁATKA SCHODOWA	45.10	LASTRIKO/GRES
0.24	KORYTARZ	1.90	PCV
0.25	POM. PORZĄDKOWE	1.29	GRES
0.26	IZBA EKSPEDYCYJNA	10.39	PCV
0.27	KOMÓRA PRZYJĘĆ	4.63	PCV
0.28	KORYTARZ	10.39	PCV
0.29	POM. ADMIN. SZKOLENIOWE	6.18	PCV
0.30	MAG. PROD. LECZNICZYCH	6.10	PCV
0.31	POK. SOCJALNY	5.16	PCV
0.32	WC PERSONELU	3.05	TERAKOTA
0.33	MAG. WYROBÓW MEDYCZNYCH	7.23	PCV
0.34	KORYTARZ	74.66	TERAKOTA
0.35	POM. PORZĄDKOWE	2.05	TERAKOTA
0.36	WC PERSONELU	6.16	TERAKOTA
0.37	ŁAZIENKA NPS	6.16	TERAKOTA
0.38	PRZEBIERALNIA	5.24	TERAKOTA
0.39	KORYTARZ	7.86	TERAKOTA
0.40	SZYB DŹWIGU	3.01	BETON
0.41	KŁATKA SCHODOWA	1.98	TERAKOTA
0.42	SCHOWEK	2.32	PCV
0.43	DEPOZYT	7.14	PCV
0.44	MAG. BRUDNEJ BIELIZNY	3.51	PCV
0.45	MAGAZYN	6.74	PCV
0.46	MAGAZYN	9.37	PCV
0.47	KORYTARZ	2.47	PCV
0.48	MAGAZYN	5.49	PCV
0.49	MAGAZYN	1.93	PCV
0.50	GABINET LEKARSKI	15.58	PCV
0.51	GABINET LEKARSKI	21.63	PCV
0.52	GABINET LEKARSKI	15.62	PCV
0.53	GABINET LEKARSKI	15.58	PCV
0.54	POK. OCHRONY	12.28	PCV
0.55	RECEPCJA	5.00	TERAKOTA
RAZEM POW. UŻYTKOWA		747.37m2	

LEGENDA:	
	TERAKOTA ISTNIEJĄCA - BEZ ZMIAN
	TERAKOTA DO SKUCIA
	TERAKOTA PROJEKTOWANA
	PCV ISTNIEJĄCE - BEZ ZMIAN
	PCV DO ROZBIÓRKI
	LINOLEUM PROJEKTOWANE
	PCV PRĄDOPRZEWODZĄCE - ISTNIEJĄCE
	PCV ANTYELEKTROSTAT. - PROJEKTOWANE
	WYKŁADZINA DYWANOWA - DO DEMONTAŻU
	WYKŁADZINA DYWANOWA - PROJEKTOWANA

PRACOWNIA ARCHITEKTONICZNA

**PRZEBUDOWA I REMONT
POMIESZCZEŃ NA 5 KIEROWNICZACH
BUDYNKU DAWNEGO SZPITALA
DZIECIĘCEGO NA POTRZEBY
SAMODZIELNEGO PUBLICZNEGO
KLINICZNEGO SZPITALA
OKULISTYCZNEGO**

ADRES INWESTYCJI:
**ul. Marszałkowska 24/26
00-576 Warszawa**

INWESTOR:
**SP Kliniczny Szpital Okulistyczny
w Warszawie, ul. Sierakowskiego 13,
03-703 Warszawa**

FAZA: **PROJEKT WYKONAWCZY**

BRANŻA: **ARCHITEKTURA**

DATA: **16 LIPCA 2018**

PROJEKTOWAŁ: mgr inż. arch. Teresa Zapłaska upr. bud. b/c MA/05/09 w spec. architektonicznej b/c	PODPIS
SPRAWDZIŁ: mgr inż. arch. Barbara Lesniewska-Wąska upr. bud. b/c 94-70/86 w spec. architektonicznej b/c	
OPRACOWAŁ: tech. bud. Hanna Wojcik upr. bud. Wa-30/02 w spec. konstrukcyjno-budowlanej	

TREŚĆ RYSUNKU: **POSADZKI
RZUT PARTERU**

SKALA: 1:100	NR RYS.: A-12
---------------------	----------------------