


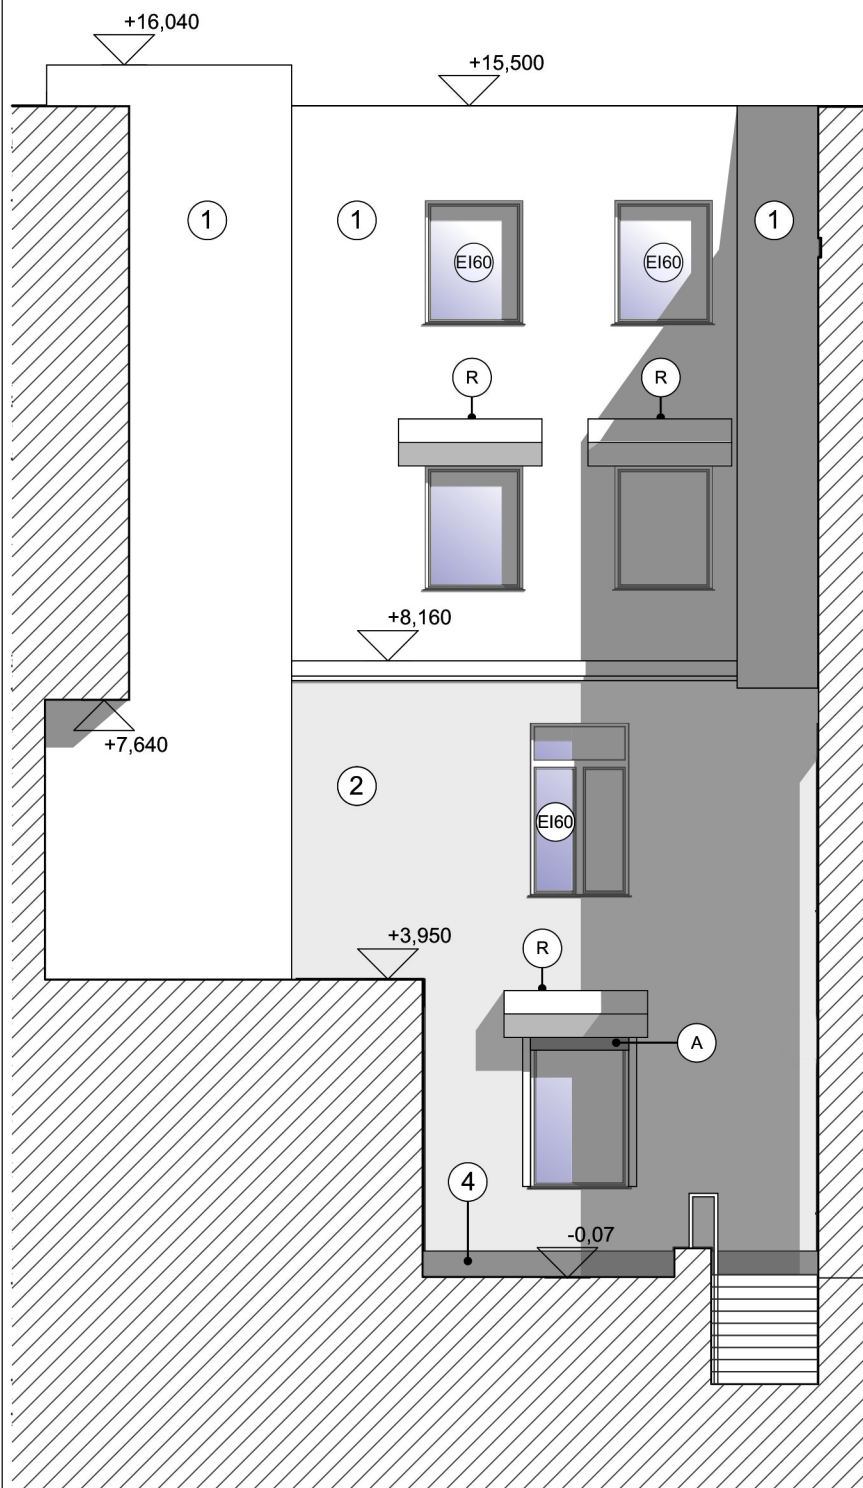

- ① TYNK BIAŁY KOLOR
- ② TYNK KOLOR ŻÓŁTY
- ③ KLINKIER
- ④ TYNK KOLOR BRĄZOWY
- ⑤ OBRÓBKA BLACHARSKA
- ⑥ OSŁONA WENTYLACJI
- EI60 OKNA POŻAROWE
- R KURTyny POŻAROWE
- A ROLETY ANTYWŁAMANIOWE

PRACOWNIA ARCHITEKTONICZNA  
**TEAM** Projekt

**PRZEBUDOWA / ROZBUDOWA  
 SP KLINICZNEGO  
 SZPITALA OKULISTYCZNEGO**

ADRES INWESTYCJI:  
 UL.SIERAKOWSKIEGO 13  
 WARSZAWA

INWESTOR:  
**Samodzielny Publiczny Kliniczny  
 Szpital Okulistyczny**  
 ul. Sierakowskiego 13 03-709 Warszawa

FAZA: **PROJEKT BUDOWLANY**

BRANŻA: **ARCHITEKTURA**

DATA: LISTOPAD 2014

PROJEKTANT: PODPISY

mgr inż. arch. Teresa Czaplińska  
 upr. bud. b/o w spec. arch.  
 MA/057/09

OPRACOWAŁ:  
 mgr inż arch. Tomasz Marciniak  
 mgr inż arch. Piotr Siczek  
 mgr inż arch. Hanna Wójcik  
 upr.bud.b/o Wa-30/02

SPRAWDZIŁ:  
 mgr inż. arch. Barbara  
 Leśniewska - Wekka  
 upr.bud.b/o w spec. arch.  
 St-680/86

TREŚĆ RYSUNKU:

**Elewacja Południowa Patio**

SKALA:

**1:100**

NR RYS.

**A21**