


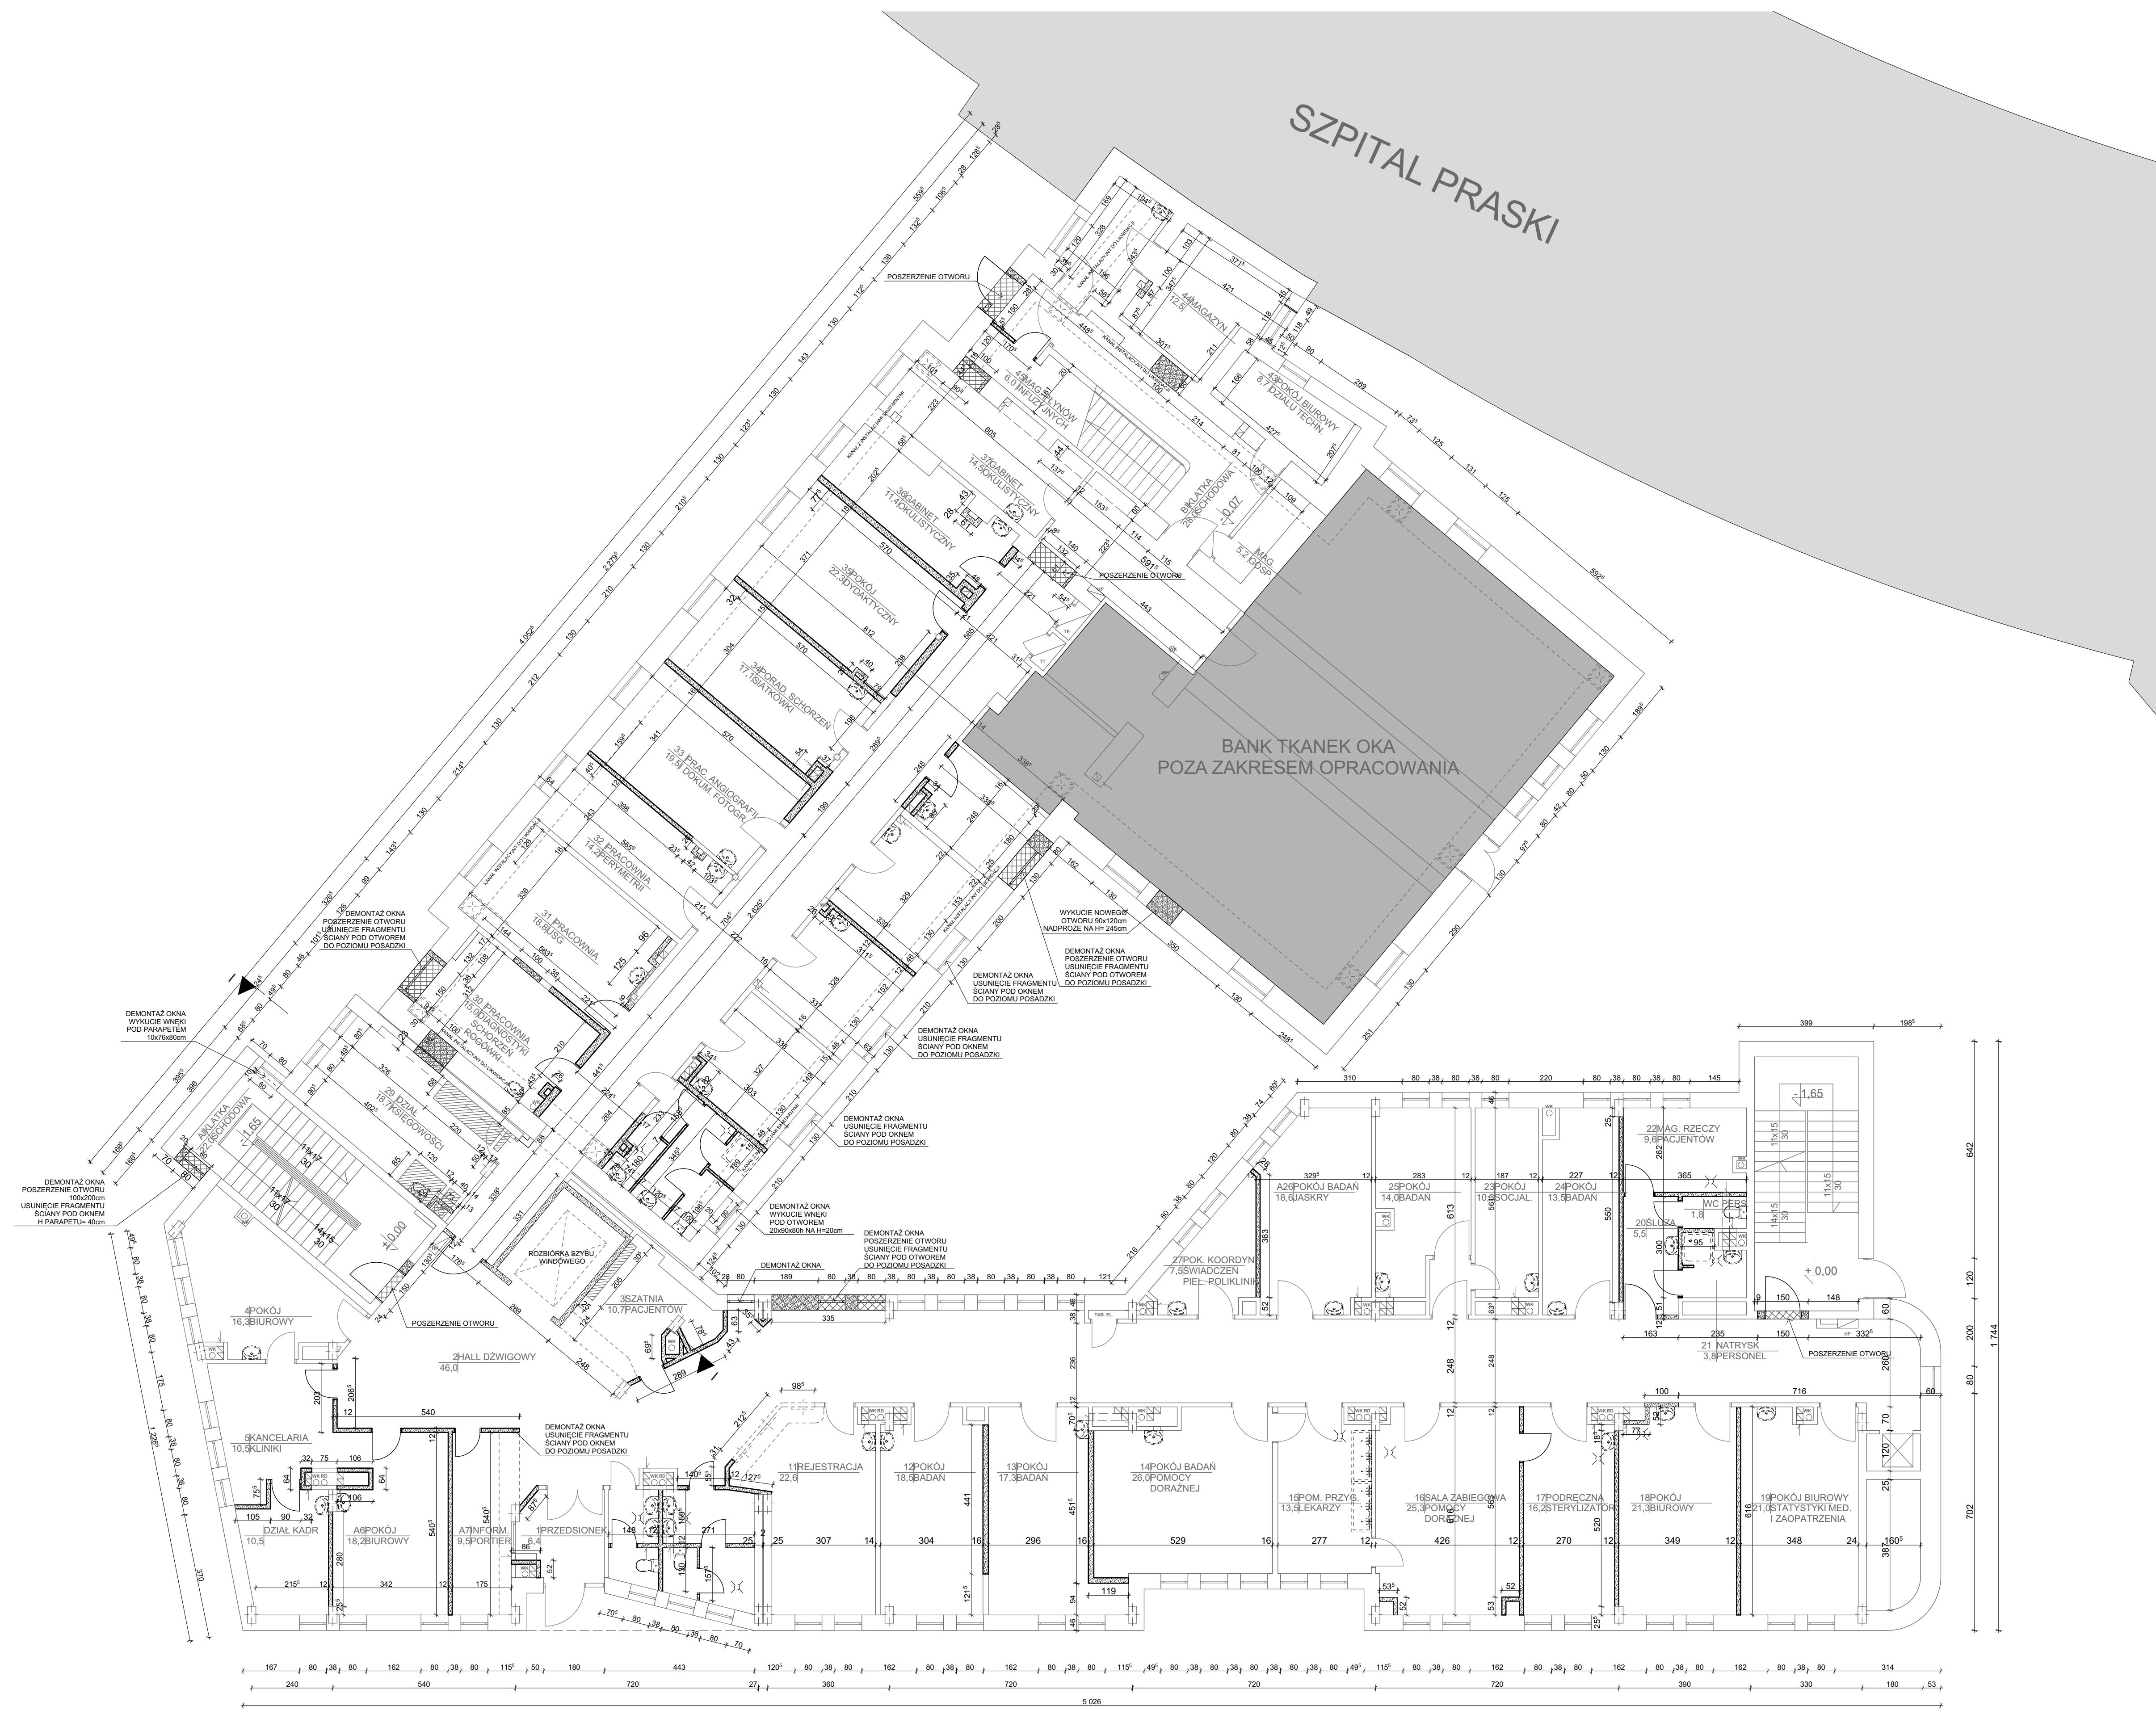

LEGENDA:

- PROJEKTOWANE NADPROŻA
- ELEMENTY DO WYBURZENIA
- PROJEKTOWANE PRZEBIEGIA STROPÓW
- POMIESZCZENIA POZA OPRACOWANIEM
- DEMONTAŻ URZĄDZEŃ SANITARNYCH

UWAGA !!!
W POMIESZCZENIACH OBJĘTYCH OPRACOWANIEM USUNĄĆ KRAWKI WENTYLACYJNE I ZAŚLEPIĆ OTWORY.

UWAGA !!!
W POMIESZCZENIACH OBJĘTYCH OPRACOWANIEM ZDEMONTOWAĆ WŁĄZY, ŚCIANKI I DNO KANAŁÓW NA PRZEWODY SANITARNE.

PRACOWNIA ARCHITEKTONICZNA
TEAM Projekt

**PRZEBUDOWA / ROZBUDOWA
SP KLINICZNEGO
SZPITALA OKULISTYCZNEGO**

ADRES INWESTYCJI:
**UL. SIERAKOWSKIEGO 13
WARSZAWA**

INWESTOR:
**Samodzielny Publiczny Kliniczny
Szpital Okulistyczny**
ul. Sierakowskiego 13 03-709 Warszawa

FAZA: **PROJEKT BUDOWLANY**

BRANŻA: **ARCHITEKTURA**

DATA: **LISTOPAD 2014**

PROJEKTANT: mgr inż. arch. Teresa Czaplińska
mgr inż. arch. Hanna Wójcik
mgr inż. arch. Barbara Leśniewska - Wekka

OPRACOWAŁ: mgr inż. arch. Tomasz Marciniak
mgr inż. arch. Piotr Siczek
mgr inż. arch. Hanna Wójcik
mgr inż. arch. Barbara Leśniewska - Wekka

SPRAWDZIŁ: mgr inż. arch. Barbara Leśniewska - Wekka

TREŚĆ RYSUNKU:
**inwentaryzacja i wyburzenia
rzut parteru**

SKALA: **1:100**

NR RYS. **A3**