


RZUT III PIĘTRA

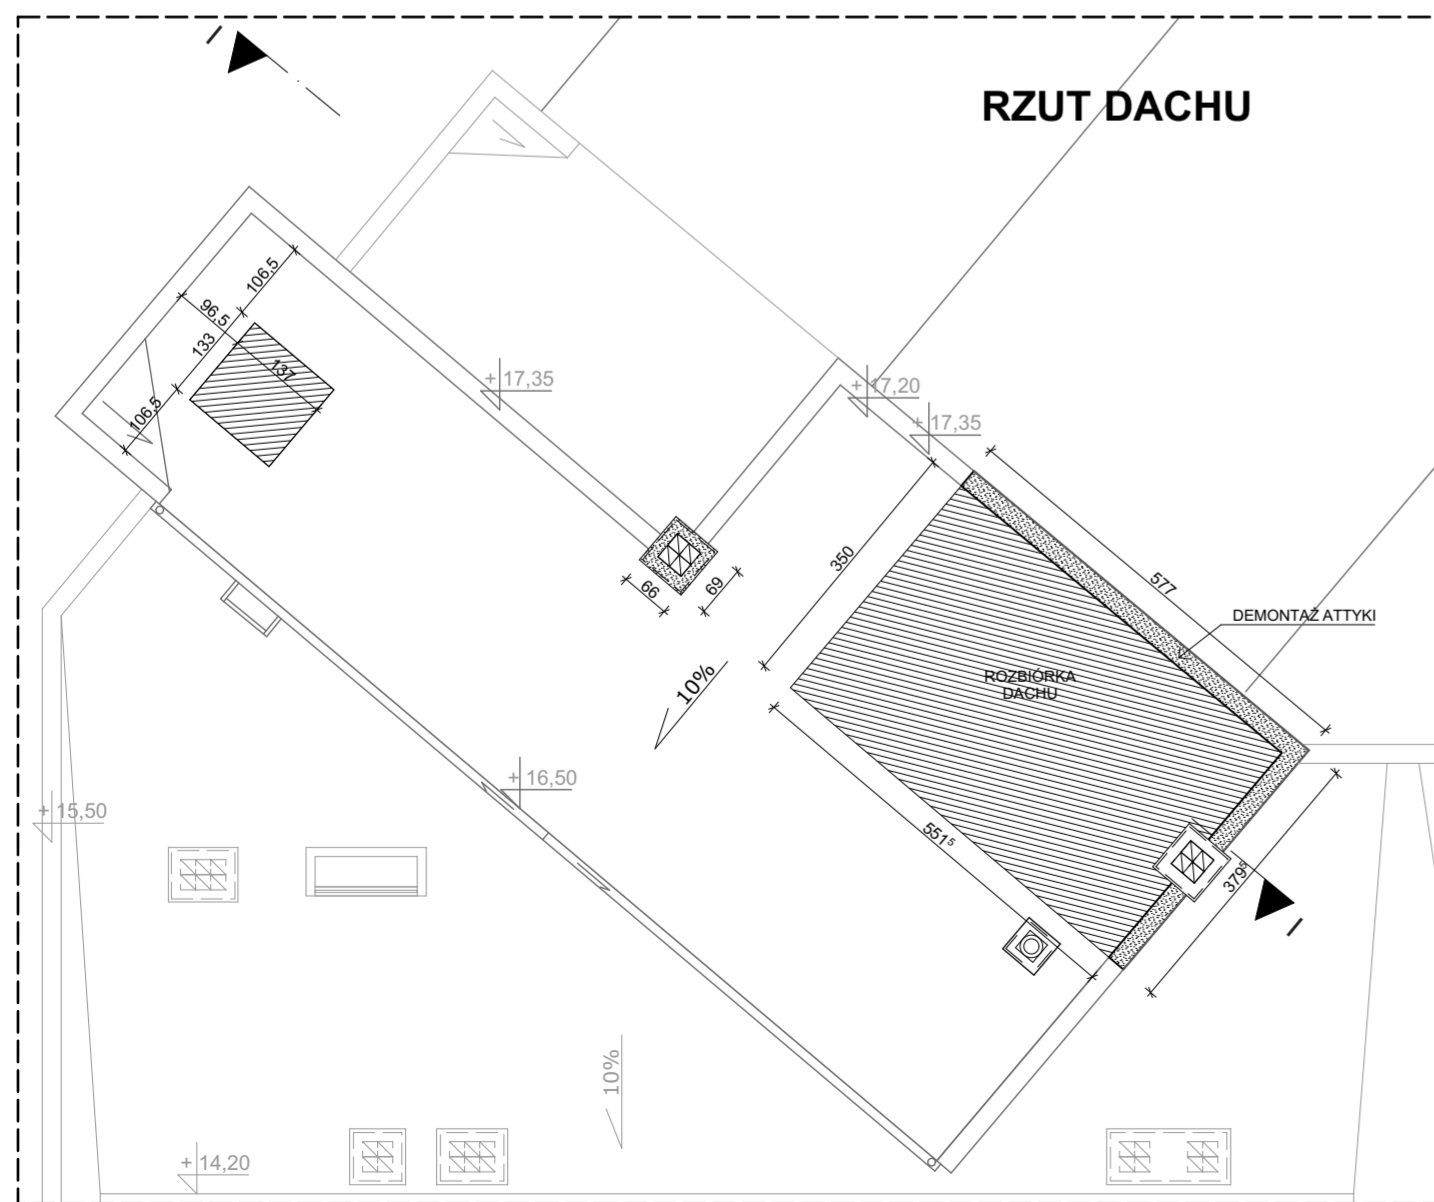

RZUT DACHU

LEGENDA:

- PROJEKTOWANE NADPROŻA
- ELEMENTY DO WYBURZENIA
- PROJEKTOWANE PRZEBICIA STROPÓW
- POMIESZCZENIA POZA OPRACOWANIEM
- DEMONTAŻ URZĄDZEŃ SANITARNYCH

UWAGA !!!
W POMIESZCZENIACH OBJĘTYCH OPRACOWANIEM USUNĄĆ KRATKI WENTYLACYJNE I ZASLEPIĆ OTWORY.

**PRZEBUDOWA / ROZBUDOWA
SP KLINICZNEGO
SZPITALA OKULISTYCZNEGO**

ADRES INWESTYCJI:
**UL. SIERAKOWSKIEGO 13
WARSZAWA**

INWESTOR:
**Samodzielny Publiczny Kliniczny
Szpital Okulistyczny**
ul. Sierakowskiego 13 03-709 Warszawa

FAZA: **PROJEKT BUDOWLANY**

BRANŻA: **ARCHITEKTURA**

DATA: **LISTOPAD 2014**

PROJEKTANT: mgr inż. arch. Teresa Czaplińska upr. bud. b/o w spec. arch. MA/057/09	PODPISY
---------------------------------------------------------------------------------------------	---------

OPRACOWAŁ: mgr inż. arch. Tomasz Marciniak mgr inż. arch. Piotr Siczek mgr inż. arch. Hanna Wójcik upr. bud. b/o Wa-30/02	
---	--

SPRAWDZIŁ: mgr inż. arch. Barbara Leśniewska - Wekka upr. bud. b/o w spec. arch. St-680/86	
---	--

TREŚĆ RYSUNKU:
**inwentaryzacja i wyburzenia
rzut III piętra/ dachu**

SKALA: 1:100	NR RYS. A6
------------------------	----------------------