


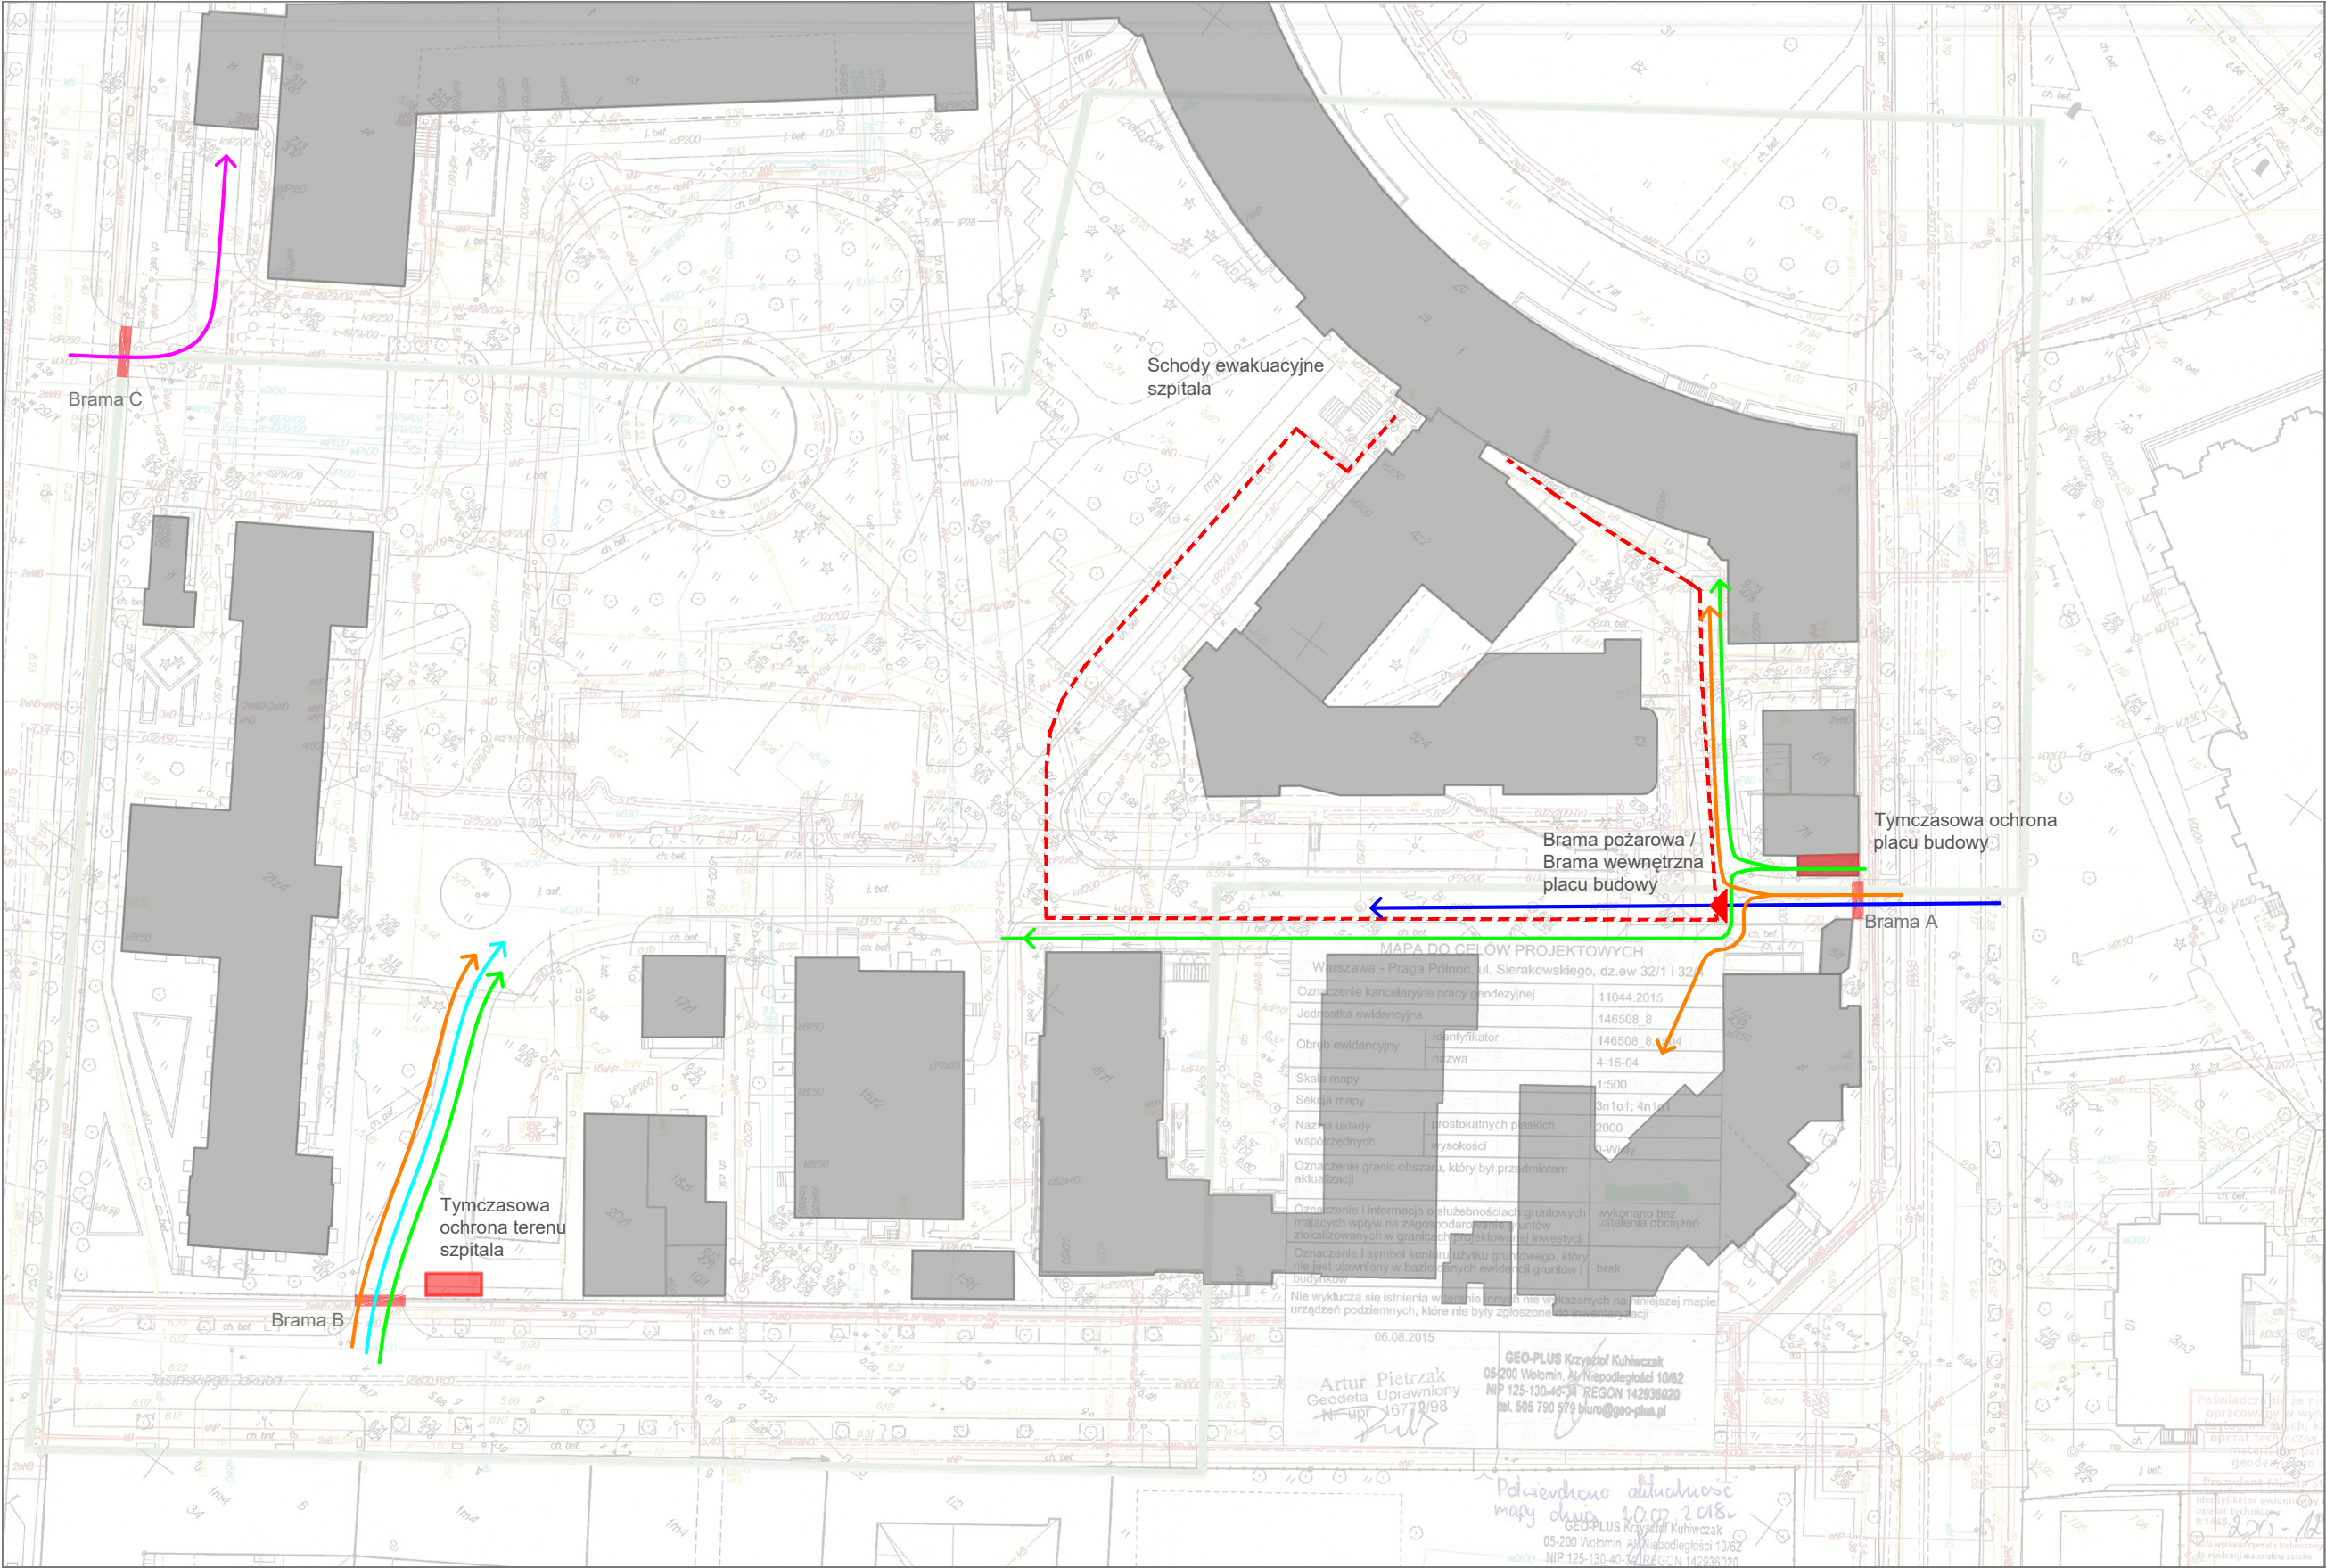

Komentarz

- 1. Lokalizacja bram w ogrodzeniu wewnętrznym budowy do decyzji wykonawcy. Zapewnić ogrodzenie pełne, uniemożliwiające ruch budowlany poza obszarem wydzielonego placu budowy.
- 2. Lokalizacja żurawia budowlanego w obszarze placu budowy do decyzji wykonawcy.
- 3. Dokładna lokalizacja zaplecza budowy do decyzji Wykonawcy. Zaplecze budowy powinno być zlokalizowane w obszarze placu budowy.
- 4. Lokalizacja myjki dla samochodów budowy – na wyjeździe z terenu Szpitala Praskiego, dokładna lokalizacja do decyzji wykonawcy.
- 5. Zapewnić ochronę na wjeździe na teren Szpitala Praskiego.
- 6. Konieczność wycinki drzew oraz procedury administracyjne po stronie wykonawcy (preferowane zabezpieczenie i zachowanie drzew).
- 7. Do zlikwidowania miejsca parkingowe w pobliżu SPKSO na potrzeby komunikacji i organizacji placu budowy.
- 8. Niezbędne zabezpieczenie zabytkowych słupków bramy wjazdowej (Brama A) przed uszkodzeniami.
- 9. Zapewnić przejazd Bramą A dla transportu samochodowego na potrzeby apteki Dr.Max oraz apteki Szpitala Praskiego a także osobom z niepełnosprawnościami do stacji dializ.
- 10. Zapewnić możliwość ruchu pieszego wzdłuż ogrodzenia placu budowy.
- 11. Zapewnić możliwość ewakuacji z budynku Szpitala Praskiego (zgodnie z opinią rzeczoznawcy p.p.oż.) pomiędzy rampą dla niepełnosprawnych a ogrodzeniem placu budowy.

Koncepcja zagospodarowania terenu Szpitala Praskiego na potrzeby przebudowy i rozbudowy Specjalistycznego Publicznego Klinicznego Szpitala Okulistycznego przy ul. Sierakowskiego 13 w Warszawie

Skala 1:750

Data: 11/12/2018

- Trasa procesów budowy
- Trasa dostaw Szpitala Praskiego
- Trasa użytkowników terenu Szpitala Praskiego (piesi)
- Trasa użytkowników terenu Szpitala Praskiego (samochody osobowe)
- Wjazd dla karetek
- Ogrodzenie wewnętrzne placu budowy

Brama A	3.15m	Brama wjazdowa na plac budowy
Brama B	4.90m	Brama wjazdowa na teren Szpitala Praskiego
Brama C	9.30m	Bez zmian