


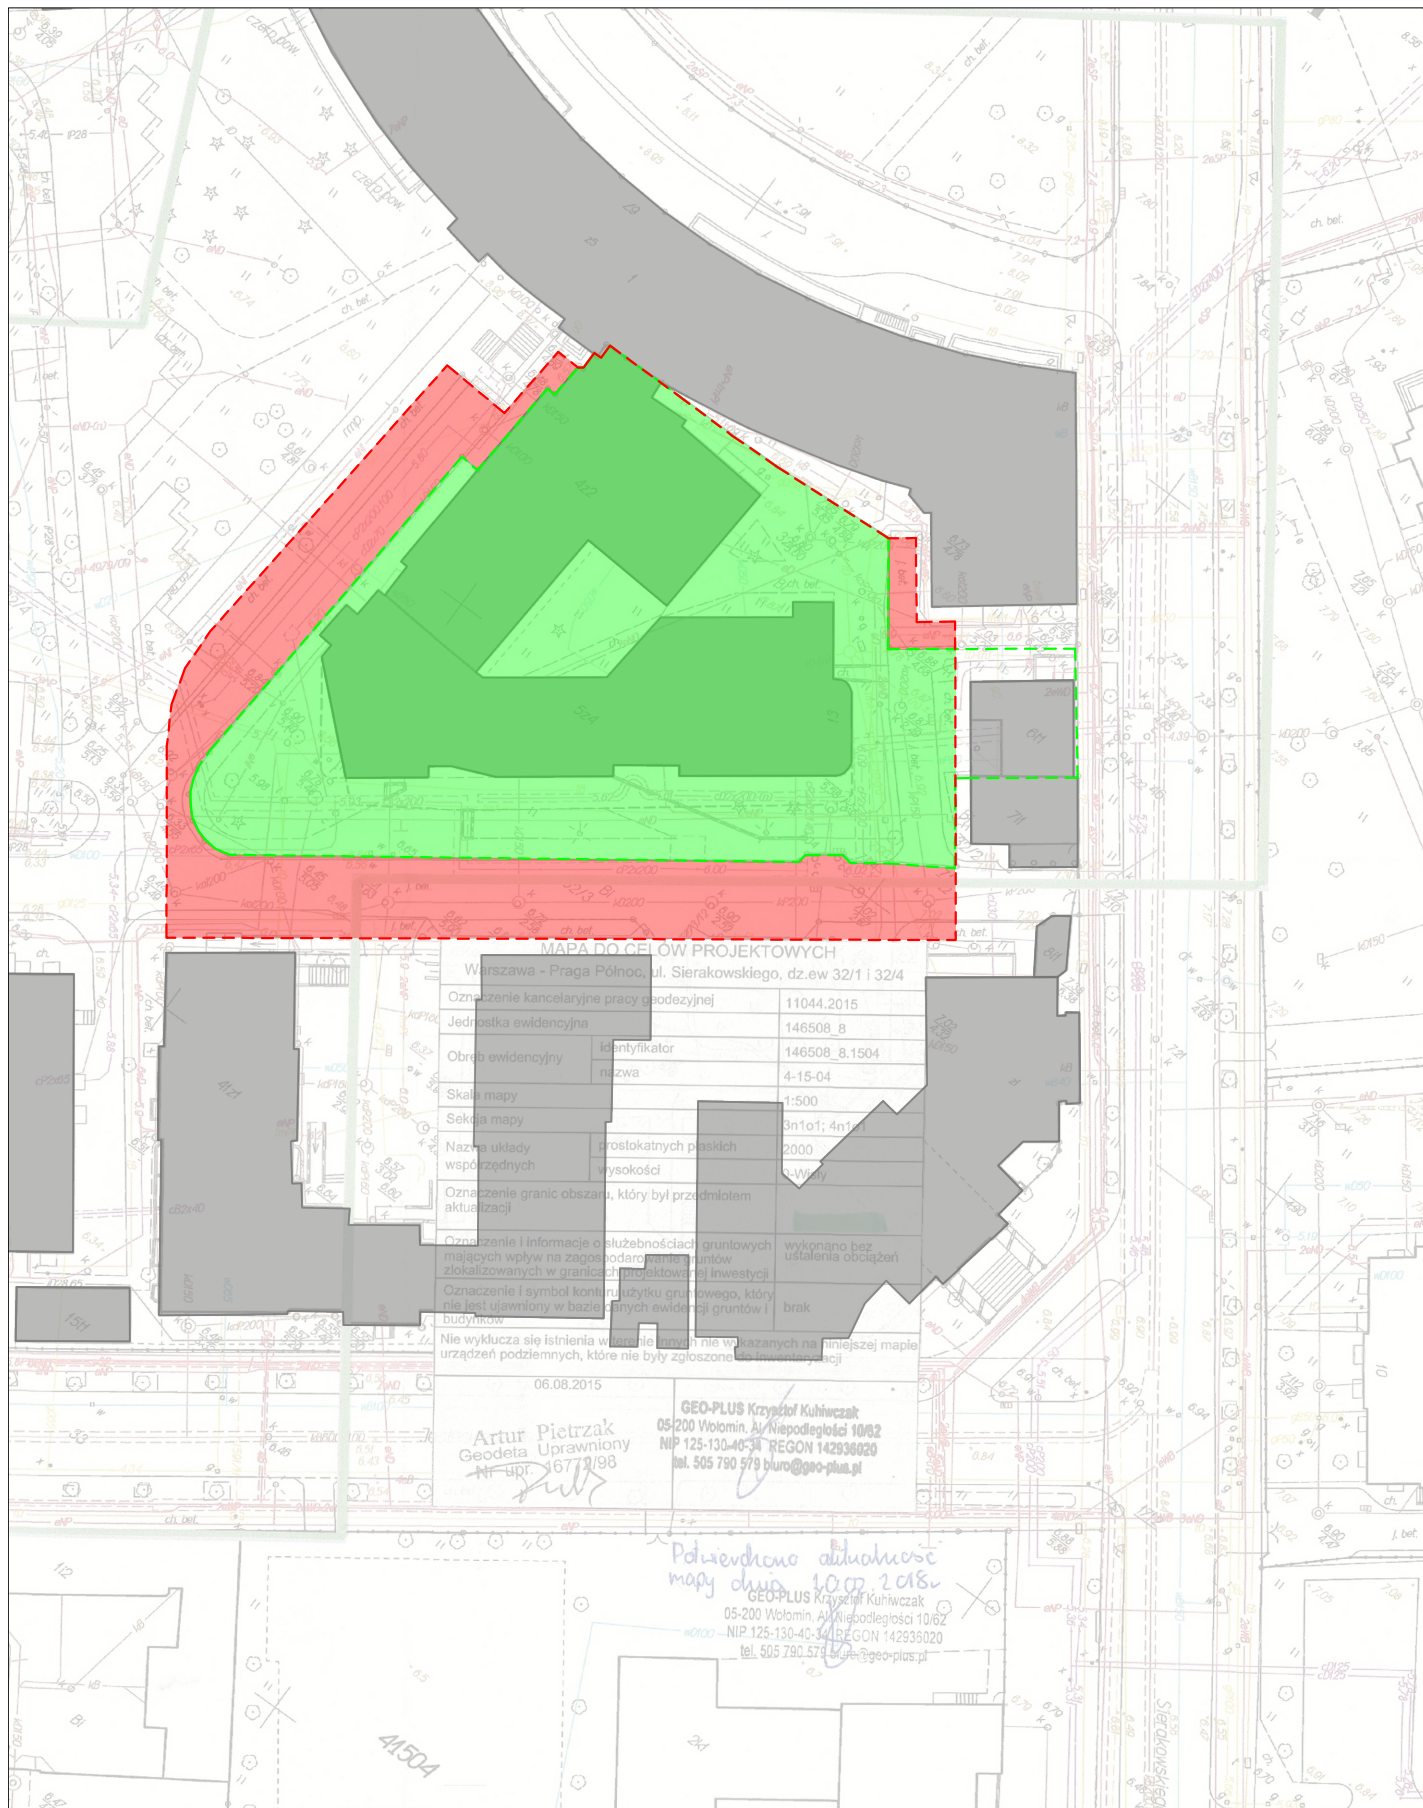

Koncepcja zagospodarowania terenu
 Szpitala Praskiego na potrzeby przebudowy
 i rozbudowy Specjalistycznego Publicznego
 Klinicznego Szpitala Okulistycznego przy
 ul. Sierakowskiego 13 w Warszawie

Skala 1:750

Data: 13/12/2018

AREA: 1053m²
AREA: 2574m²