


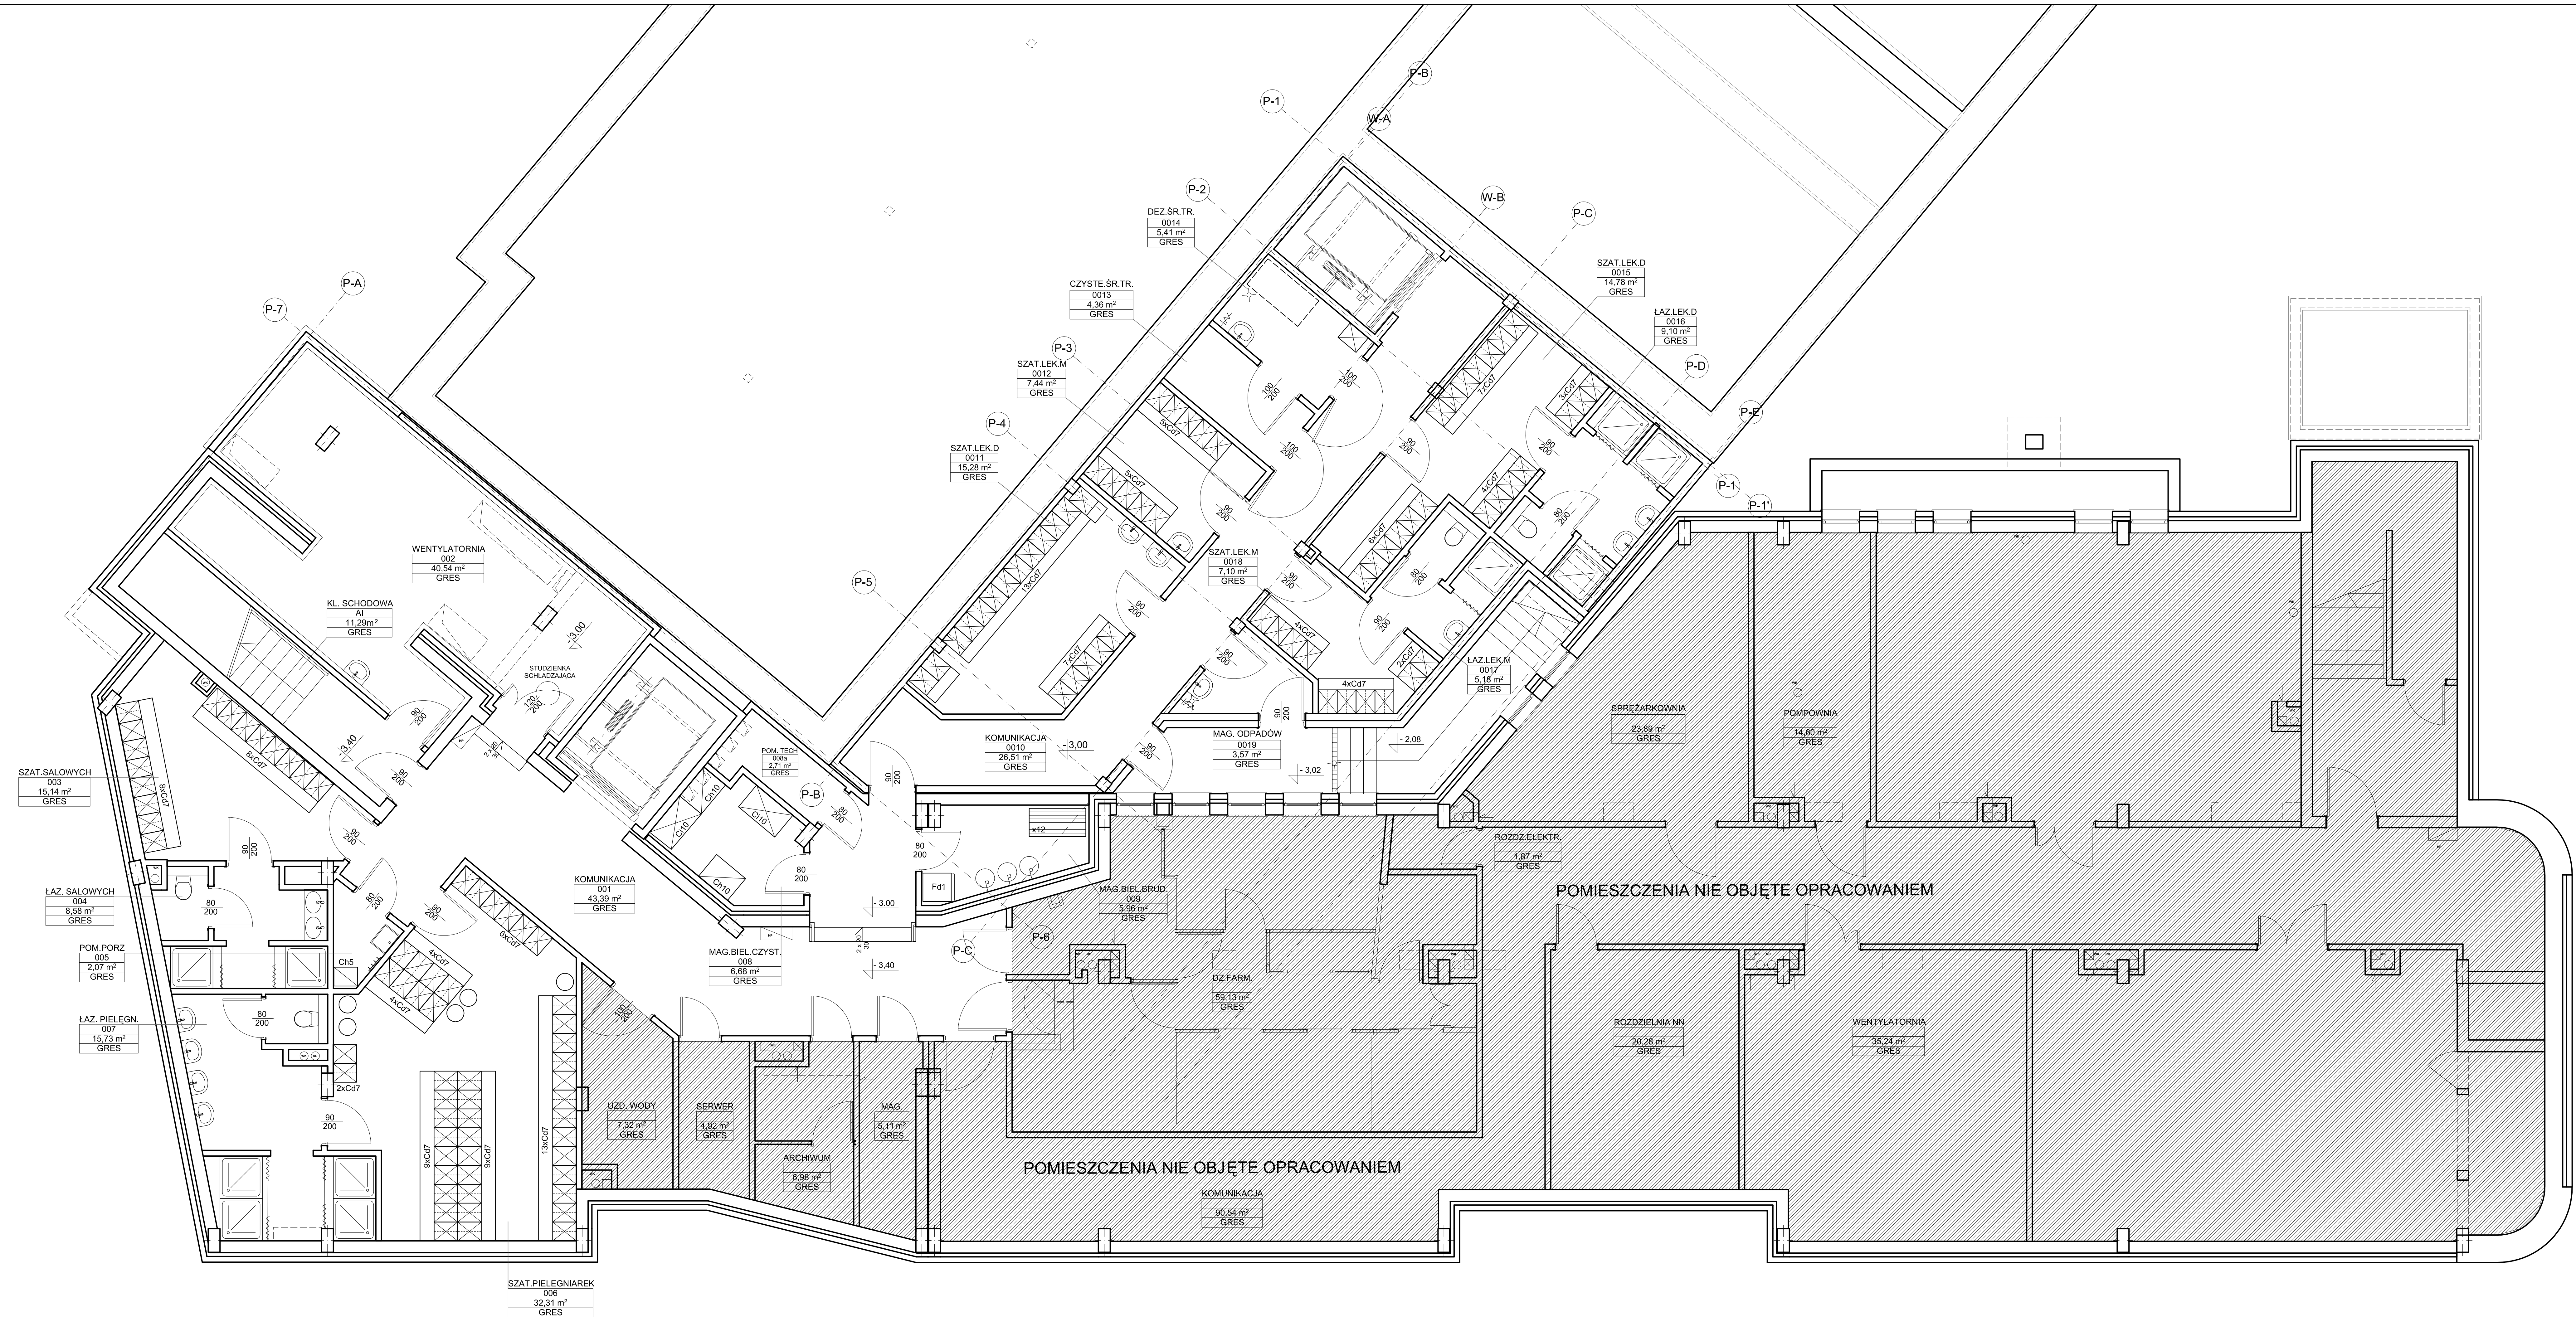

PRACOWNIA ARCHYTEKTONICZNA

TEAMProjekt

PRZEBUDOWA/ROZBUDOWA

SP KLINICZNEGO

SZPITALA OKULISTYCZNEGO

ADRES INWESTYCJI:

UL. SIERAKOWSKIEGO 13, WARSZAWA,

INWESTOR:

Samodzielny Publiczny Kliniczny Szpital Okulistyczny

FAZA:

PROJEKT BUDOWLANY

BRANŻA:

TECHNOLOGIA

DATA:

WRZESIEŃ 2014

PROJEKTOWAŁ:

mgr inż. arch. Teresa Czaplińska
mgr inż. arch. MAŁGOSZ

OPRACOWAŁ:

mgr inż. Krzysztof Pińkowski

tech. Hanna Wójcik

mgr inż. W-30002

SPRAWDZIŁ:

TREŚĆ RYSUNKU:

RZUT PIWNIC

SKALA:

1:50

NR RYS.:

T1