




**ELEWACJA WSCHODNIA**

**SCHEMAT ROZBUDOWY SPKSO**



**PROJEKTOWANA NADBUDOWA**

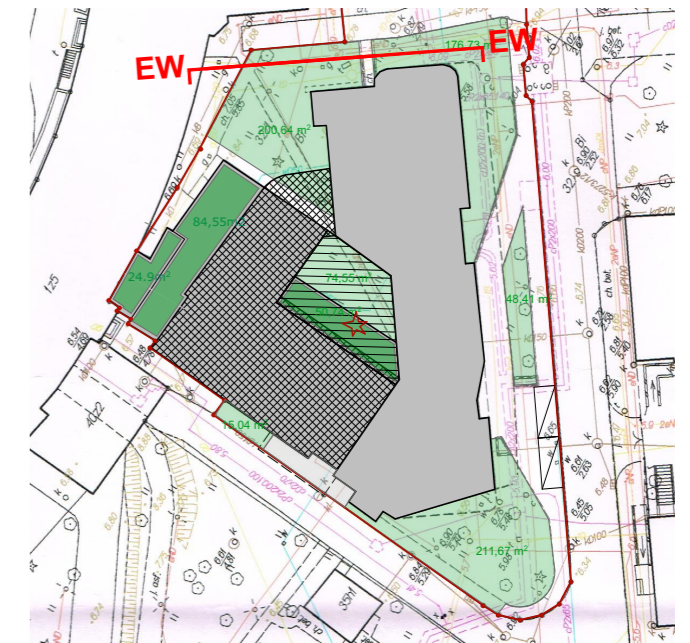

**Samodzielny Publiczny Kliniczny Szpital Okulistyczny**

ul. Sierakowskiego 13 03-709 Warszawa

**EKSPERTYZA TECHNICZNA**

W TRYBIE §2 UST.3a ROZPORZĄDZENIA  
MINISTRA INFRASTRUKTURY Z DNIA 12  
KWIECZNIA 2002r .

DATA: WRZESIEŃ 2014

**AUTORZY:** \_\_\_\_\_ **PODPIS** \_\_\_\_\_

mgr.inż.Krzysztof Dąbrowski Nr upr. 478/2006  
rzecznawca ds. zabezpieczeń przeciwpożarowych

inż.Marian Nocula Nr upr. CRRB131/97/R  
rzecznawca budowlany

TREŚĆ RYSUNKU:

**ELEWACJA WSCH.**

SKALA:  
**1:200**

NR RYS.

**9**