


SCHEMAT ŚCIANEK SZKLANYCH SKALA 1:100

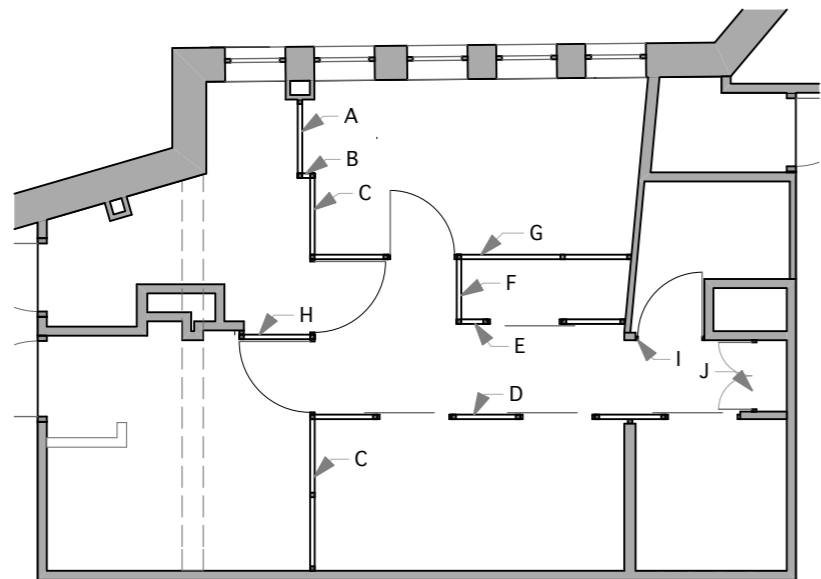

UWAGA:
wszystkie wymiary sprawdzić na budowie.

PRACOWNIA ARCHITEKTONICZNA
TEAM Projekt

**MODERNIZACJA DZIAŁU
FARMACJI**

ADRES INWESTYCJI:
UL. SIERAKOWSKIEGO 13, WARSZAWA,

INWESTOR:
SAMODZIELNY PUBLICZNY KLINICZNY
SZPITAL OKULISTYCZNY
UL. SIERAKOWSKIEGO 13, WARSZAWA,

Faza: **WYKONAWCZY**

BRANŻA: **ARCHITEKTURA**

DATA: **KWIECIEŃ 2013**

PROJEKTOWAŁ: _____ PODPIS
mgr inż. arch. Teresa Czaplńska
upr. bud. b/o MA/057/09

SPRAWDZIŁ: _____ PODPIS
mgr inż. arch. Anna Majkowska
upr. bud. b/o WA/904/94

TREŚĆ RYSUNKU:
ŚCIANKI SZKLANE-ZESTAWIENIE

| | |
|-----------------------|-----------------------|
| SKALA: 1:50, 1:100 | NR RYS. A11 |
|-----------------------|-----------------------|