




Poszerzenie otworu
drzwiowego, wymiana
drzwi i odtworzenie
opaski drzwiowej wg
rysunku detalu

Poszerzenie otworu
drzwiowego, wymiana
drzwi i odtworzenie
opaski drzwiowej wg
rysunku detalu

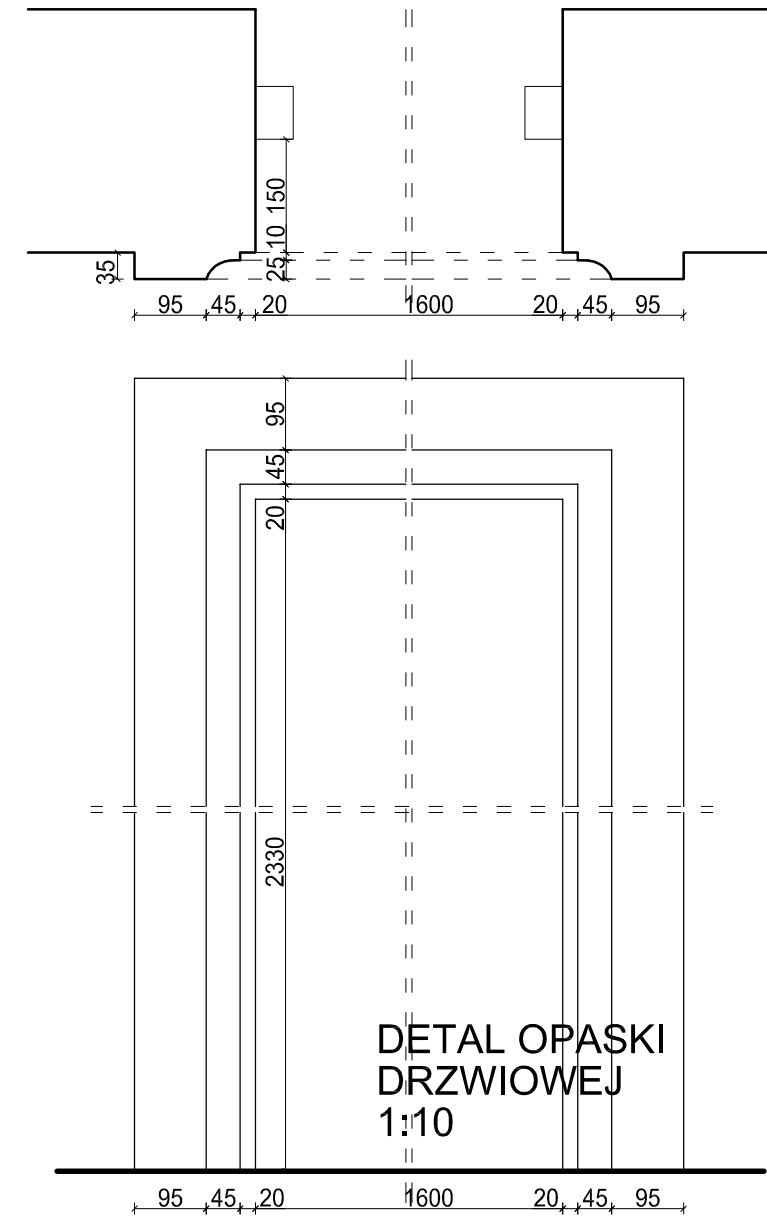

DETAL OPASKI
DRZWIOWEJ
1:10

PRACOWNIA ARCHITEKTONICZNA
TEAM Projekt

**PRZEBUDOWA I REMONT
POMIESZCZEŃ NA 5 KONDYGNACJACH
BUDYNKU DAWNEGO SZPITALA
DZIECIĘCEGO NA POTRZEBY
SAMODZIELNEGO PUBLICZNEGO
KLINICZNEGO SZPITALA
OKULISTYCZNEGO**

ADRES INWESTYCJI:
**ul. Marszałkowska 24/26
00-576 Warszawa**

INWESTOR:
**SP Kliniczny Szpital Okulistyczny
w Warszawie, ul. Sierakowskiego 13,
03-703 Warszawa**

FAZA: **PROJEKT WYKONAWCZY**

BRANŻA: **ARCHITEKTURA**

DATA: **16 LIPCA 2018**

PROJEKTOWAŁ: _____ PODPIS
mgr inż. arch. Teresa Czaplińska
upr. bud. b/0 MA/057/09
w spec. architektonicznej b/0

SPRAWDZIŁ:
mgr inż. arch. Barbara Leśniewska-Wekka
upr. bud. b/0 St-70/86
w spec. architektonicznej b/0

OPRACOWAŁ:
tech. bud. Hanna Wójcik
upr. bud. Wa-30/02
w spec. konstrukcyjno-budowlanej

TREŚĆ RYSUNKU:
**FRAGMENT ELEWACJI
WSCHODNIEJ / od podwórka/**

SKALA: **1:100** NR RYS.: **A-9**