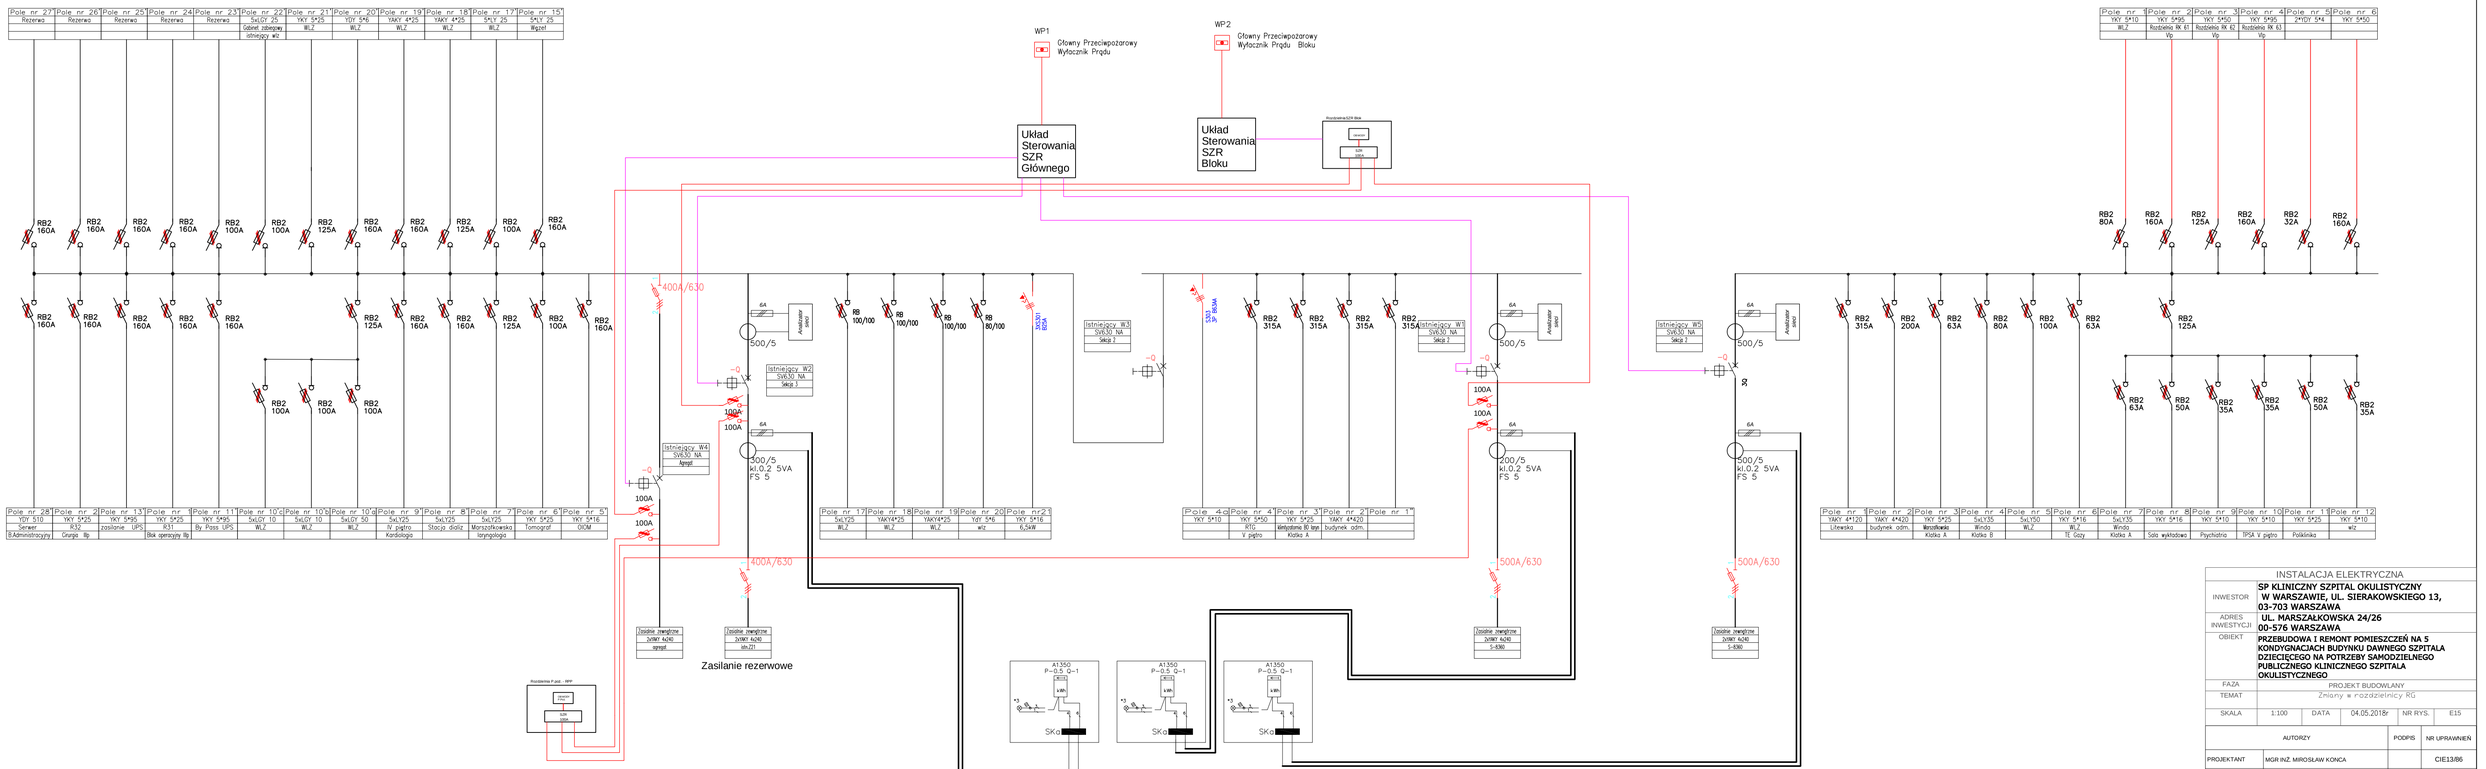

INSTALACJA ELEKTRYCZNA				
INWESTOR	SP KLINICZNY SZPITAL OKULISTYCZNY W WARSZAWIE, UL. SIERAKOWSKIEGO 13, 03-703 WARSZAWA			
ADRES INWESTYCJI	UL. MARSZAŁKOWSKA 24/26 00-576 WARSZAWA			
OBIEKT	PRZEBUDOWA I REMONT POMIESZCZEŃ NA 5 KONDYGNACJACH BUDYNKU DAWNEGO SZPITALA DZIECIĘCEGO NA POTRZEBY SAMODZIELNEGO PUBLICZNEGO KLINICZNEGO SZPITALA OKULISTYCZNEGO			
FAZA	PROJEKT BUDOWLANY			
TEMAT	Zmiany w rozdzielnicy RG			
SKALA	1:100	DATA	04.05.2018r	NR RYS. E15
AUTORZY			PODPIS	NR UPRAWNIEŃ
PROJEKTANT	MGR INŻ. MIROSŁAW KONCA			CIE13/86
Sprawdzający	MGR INŻ. SŁAWOMIR RADZISZEWSKI			MAZ/0540/POOE/14