


**ROZDZIELNICA:** RGP  
**PRODUCENT:** EATON  
**OBUDOWA:** XY/TL-BF  
**PRĄD ZNAM. SZYNI:** 80  
**NAPIĘCIE ZNAM.:** 415 VAC/50Hz  
**STOPIEŃ OCHRONY:** IP 40, IK10, I KL. OCHR.  
**WYKONANIE:** PRZYŚCIENNA  
**ZASILANIE:** GÓRA  
**ODPŁYWY:** DOL  
**WYSOKOŚĆ [mm]:** 2100  
**SZEROKOŚĆ [mm]:** 800  
**GŁĘBOKOŚĆ [mm]:** 400  
**KOLOR:** RAL 7035

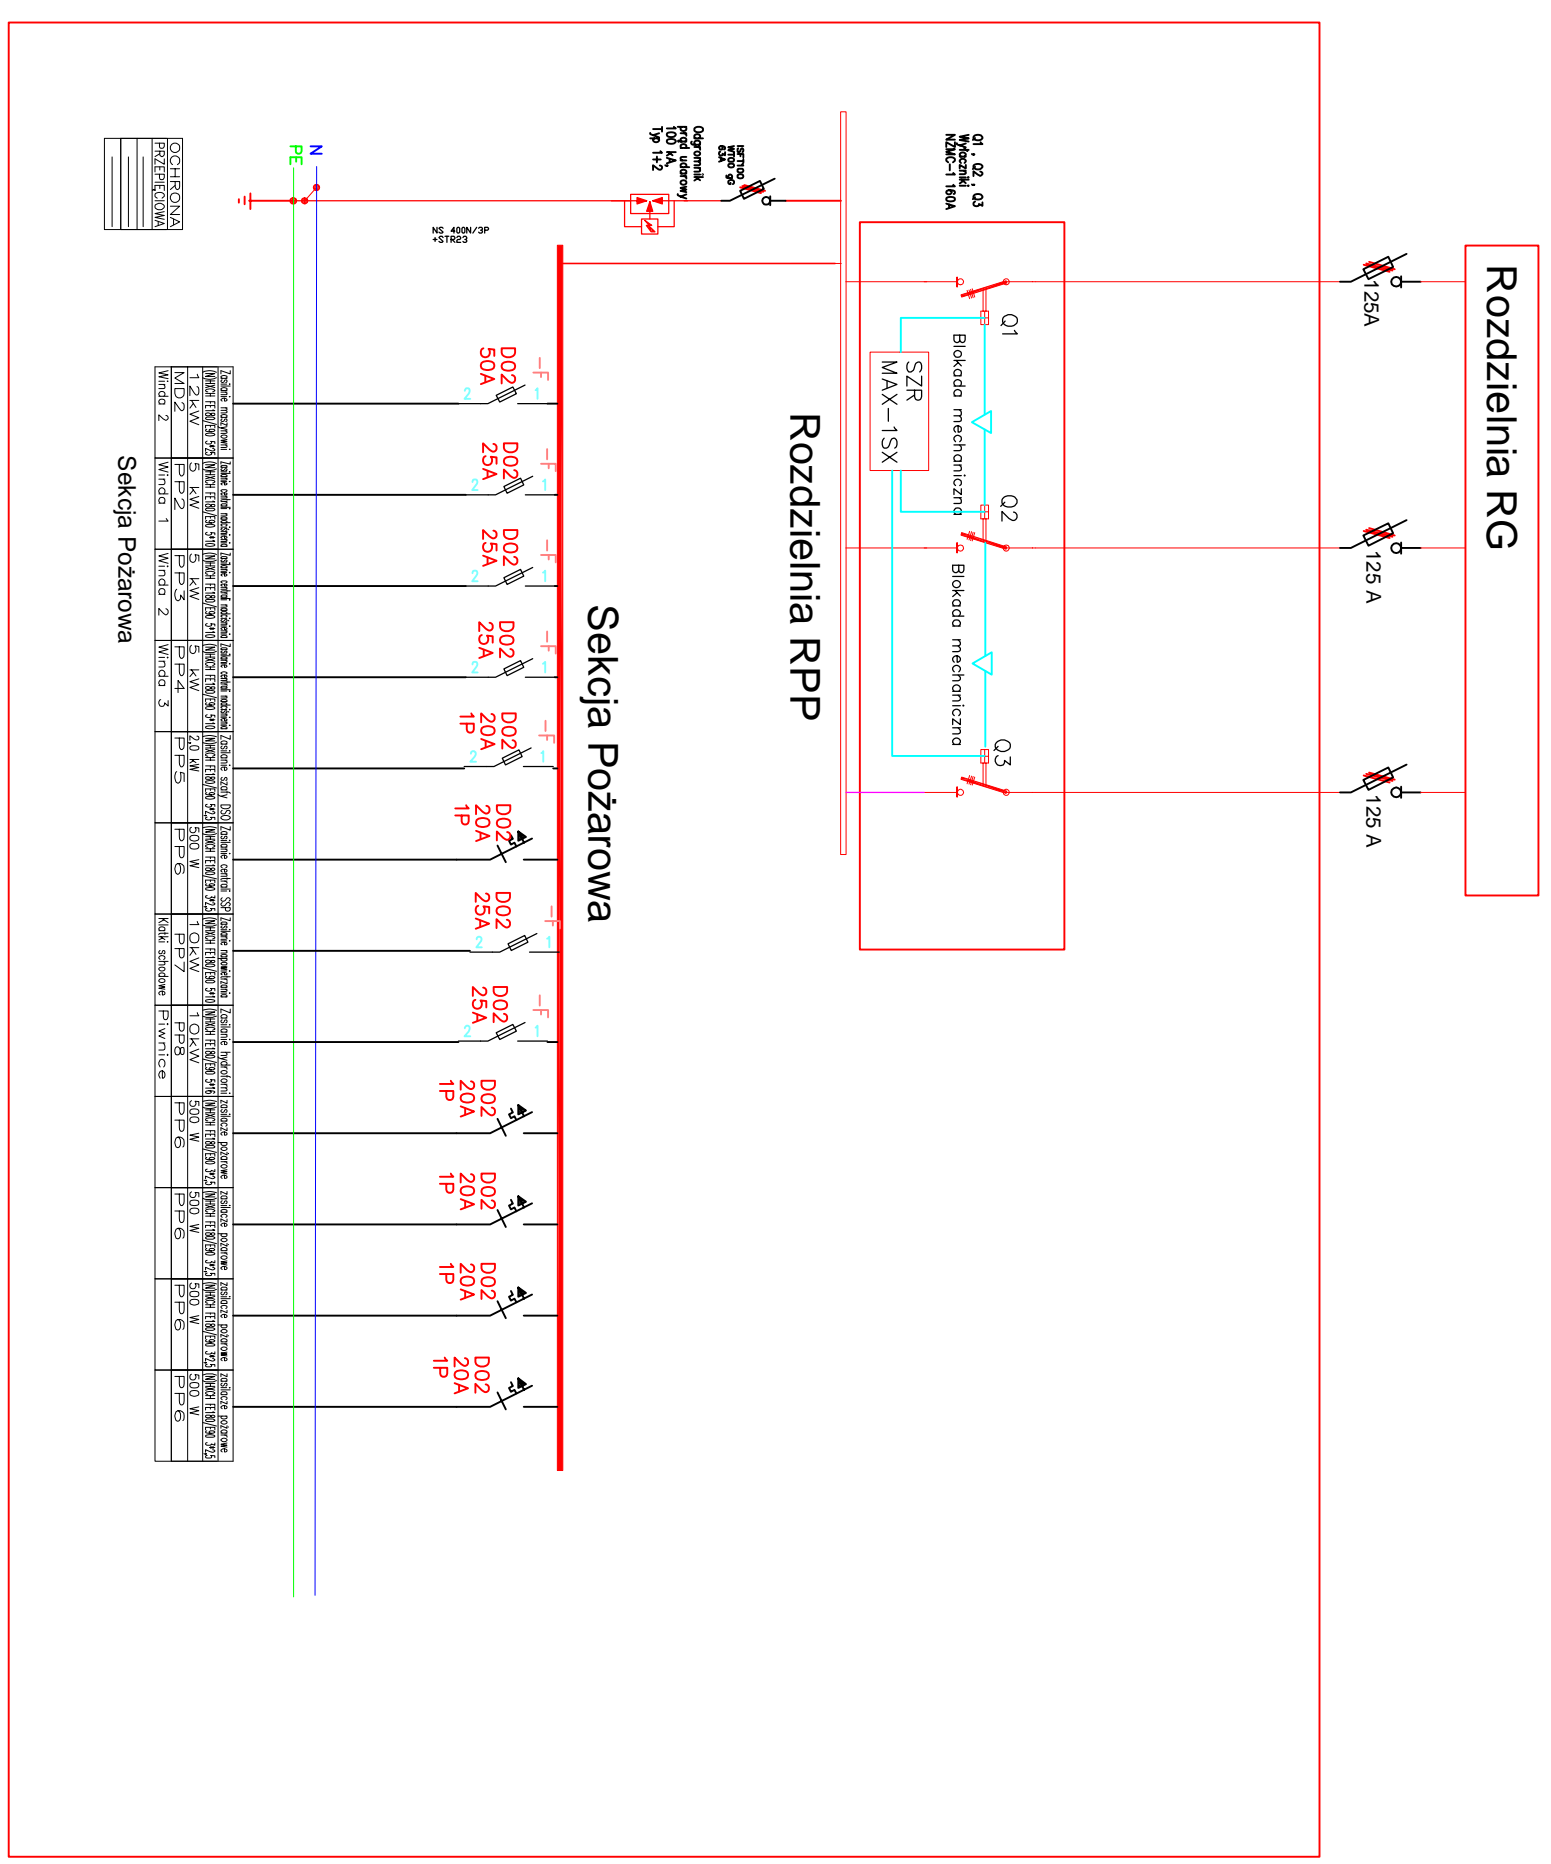

INWESTOR	SP KLINICZNY SZPITAL OKULISTYCZNY W WARSZAWIE, UL. SIERAKOWSKIEGO 13, 03-703 WARSZAWA
ADRES INWESTYCJI	UL. MARSZAŁKOWSKA 24/26 00-576 WARSZAWA
OBIEKT	PRZEBUDOWA I REMONT POMIESZCZEŃ NA 5 KONDYGNACJACH BUDYNKU DAWNEGO SZPITALA PUBLICZNEGO NA POTRZEBY SAMODZIELNEGO OKULISTYCZNEGO
FAZA	PROJEKT BUDOWLANY
TEMAT	Rozdzielnica sekcji pożarowej
SKALA	1:100 DATA 04.05.2018r NR RYS. E17
AUTORZY	NR.1 PRACOWNIK
PROJEKTANT	MGR INŻ. MIROSLAW KONKA
SPRWDZAJĄCY	MGR INŻ. SŁAWOMIR RĄDZISZEŃSKI
	MAZ/56/19/000/14