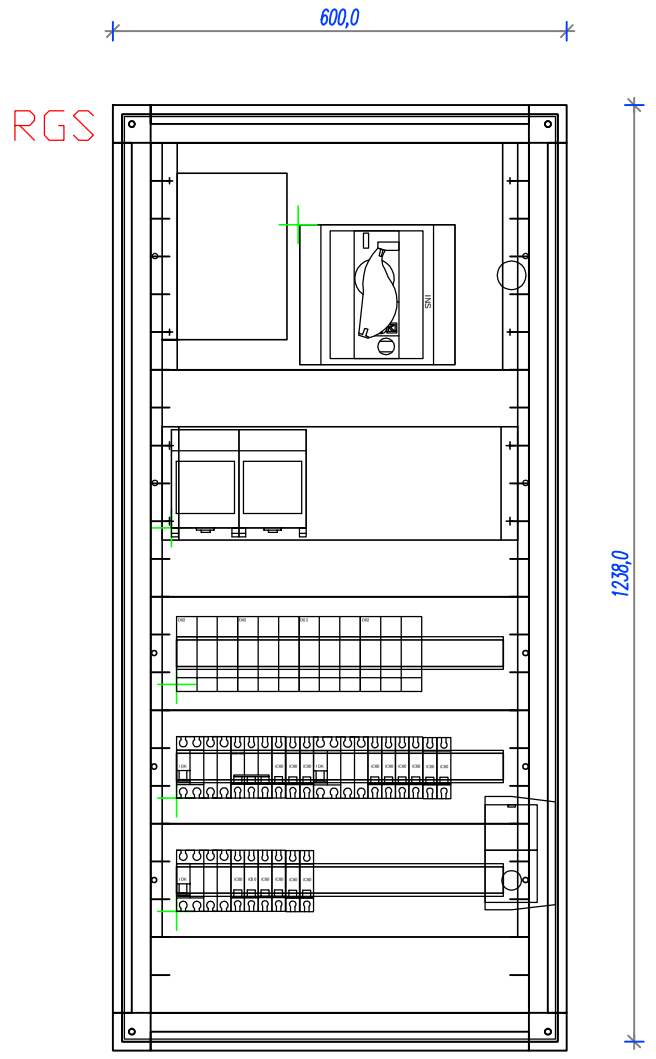

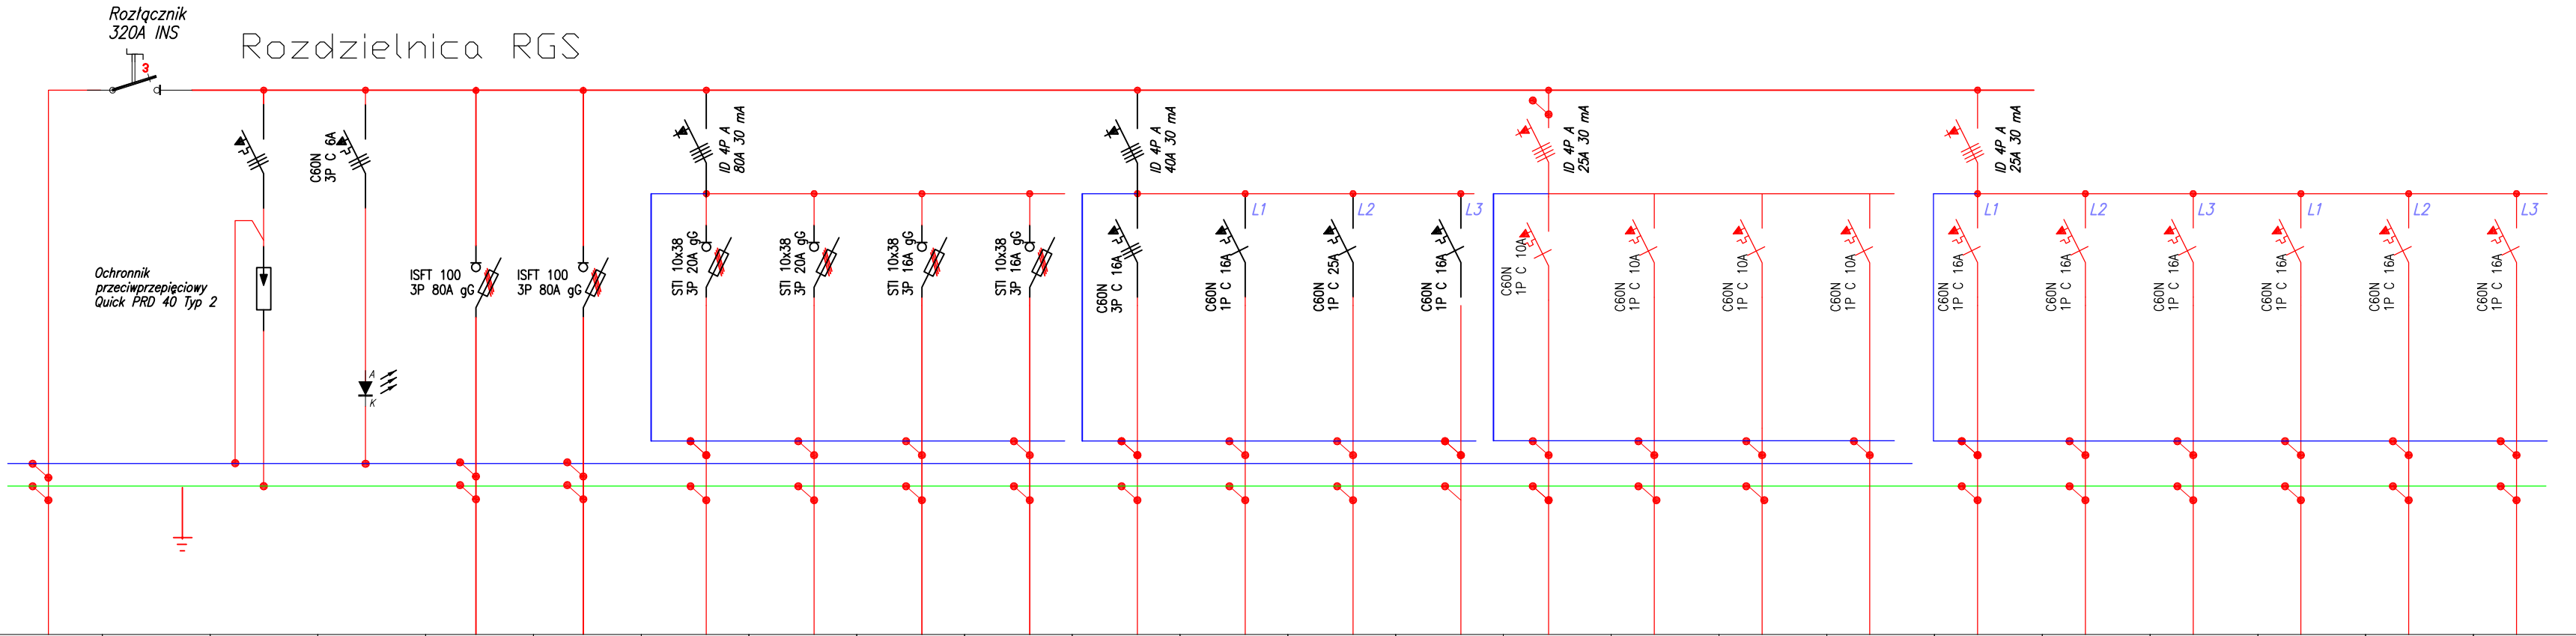

RGS	Rozłącznik	Ochrona przepięciowa	Kontrola nap.	Steryliaztor	Steryliaztor	Myjnia	Myjnia	Suszarka	Utylizator	REZERWA	Wytwornica pary	Sterylizator plazmowy	REZERWA	Oswietlenie AW	Osw. Ogólne	Osw. Ogólne	Osw. Ogólne	Giazda Ogólne	Giazda Ogólne	Giazda Ogólne	Giazda Ogólne	Giazda Ogólne	Giazda Ogólne
YKXS 5x95				YDYżo 5x35	YDYżo 5x35	YDYżo 5x10	YDYżo 5x10	YDYżo 5x4	YDYżo 5x4	–	YDYżo 3x2,5	YDYżo 3x6	–	YDYżo 3x1,5	YDYżo 3x1,5	YDYżo 3x1,5	YDYżo 3x1,5	YDYżo 3x2,5	YDYżo 3x2,5	YDYżo 3x2,5	YDYżo 3x2,5	YDYżo 3x2,5	YDYżo 3x2,5
89 kW				43 kW	43 kW	11 kW	11 kW	4 kW	4 kW	–	2,5kW	4 kW	–	–	0.3 kW	0.3 kW	0.3 kW	1.5kW	1.5kW	1.5kW	1.5kW	1.5kW	1.5kW
RG				ST4	ST6	MDZ1	MDZ2	ZSU1	ZUTE1	–	ZWPAR1	ZST5	–	AW/1	O1	O2	O3	G1	G2	G3	G4	G5	G5

INSTALACJA ELEKTRYCZNA					
INWESTOR	SP KLINICZNY SZPITAL OKULISTYCZNY W WARSZAWIE, UL. SIERAKOWSKIEGO 13, 03-703 WARSZAWA				
ADRES INWESTYCJI	UL. MARSZAŁKOWSKA 24/26 00-576 WARSZAWA				
OBIEKT	PRZEBUDOWA I REMONT POMIESZCZEŃ NA 5 KONDYGNACJACH BUDYNKU DAWNEGO SZPITALA DZIECIĘCEGO NA POTRZEBY SAMODZIELNEGO PUBLICZNEGO KLINICZNEGO SZPITALA OKULISTYCZNEGO				
FAZA	PROJEKT BUDOWLANY				
TEMAT	Rozdzielnica sterylizatorni				
SKALA	1:100	DATA	04.05.2018r	NR RYS.	E1
AUTORZY			PODPIS	NR UPRAW	
PROJEKTANT	MGR INŻ. MIROSŁAW KONCA			CIE13/	
Sprawdzający	MGR INŻ. SŁAWOMIR RADZISZEWSKI			MAZ/0540/P(	