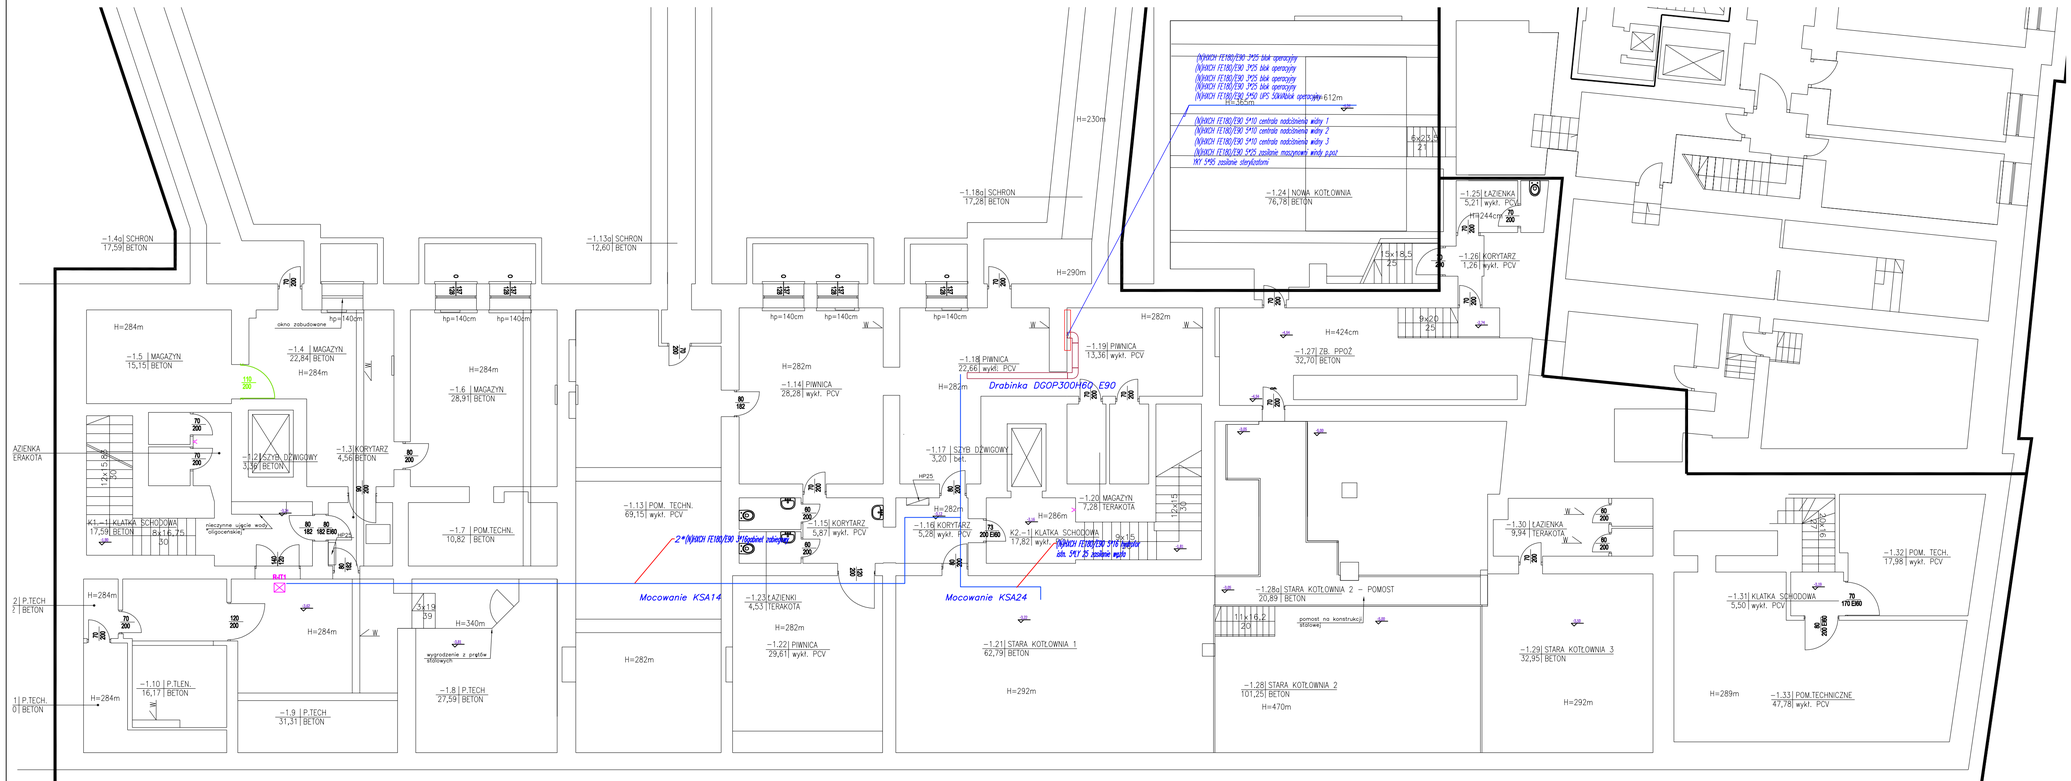

INSTALACJA ELEKTRYCZNA					
INWESTOR	SP KLINICZNY SZPITAL OKULISTYCZNY W WARSZAWIE, UL. SIERAKOWSKIEGO 13, 03-703 WARSZAWA				
ADRES INWESTYCJI	UL. MARSZAŁKOWSKA 24/26 00-576 WARSZAWA				
OBIEKT	PRZEBUDOWA I REMONT POMIESZCZEŃ NA 5 KONDYGNACJACH BUDYNKU DAWNEGO SZPITALA DZIECIĘCEGO NA POTRZEBY SAMODZIELNEGO PUBLICZNEGO KLINICZNEGO SZPITALA OKULISTYCZNEGO				
FAZA	PROJEKT BUDOWLANY				
TEMAT	Rzut tras kablowych piwnic				
SKALA	1:100	DATA	04.05.2018r	NR RYS.	E6

AUTORZY		PODPIS	NR UPRAWNIEŃ
PROJEKTANT	MGR INŻ. MIROSŁAW KONCA		CIE13/86
Sprawdzający	MGR INŻ. SŁAWOMIR RADZISZEWSKI		MAZ/0540/POOE/14