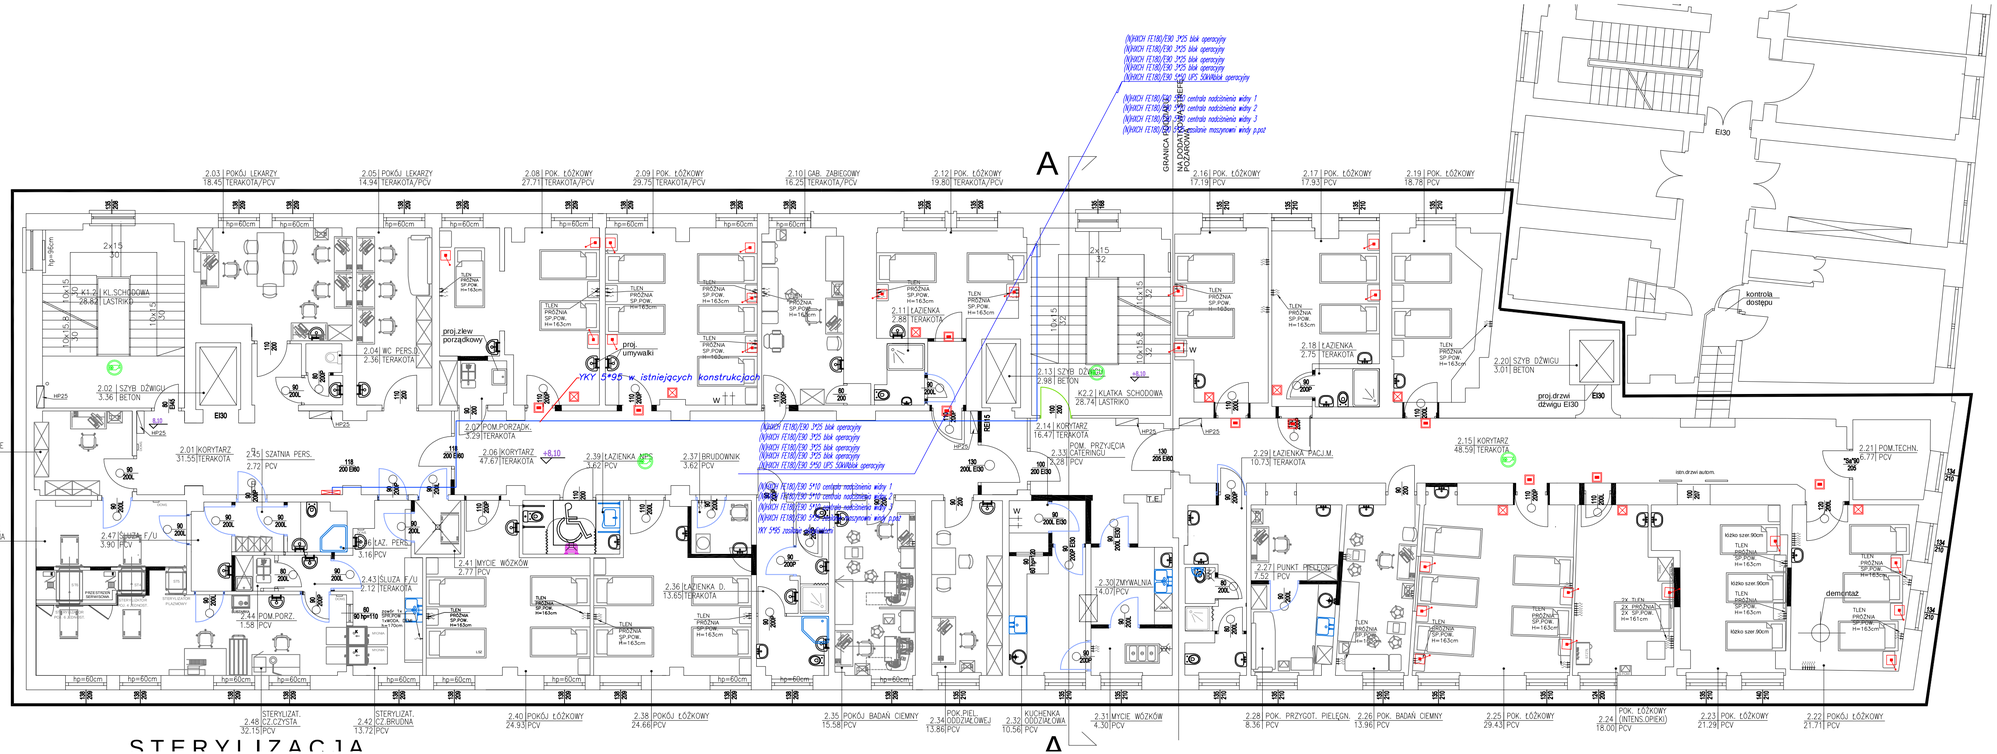

Zestawienie danych z projektu		
Blok	Nazwa	Ilość
HDMI	Gniazdo HDMI	2 szt.
	Gniazdo ze stykiem ochronnym, x 1	2 szt.
	Gniazdo ze stykiem ochronnym, x 2	2 szt.
	Gniazdo, głośnikowe	4 szt.
	Głośnik	4 szt.
	Kamera obrotowa kopułkowa	21 szt.
	Kamera w na wysięgniku ściennym	3 szt.
	Kasownik	9 szt.
	Lampka sygnalizacyjna	10 szt.
	Podwójne gniazdo RJ45 ekranowane	2 szt.
	Przycisk pociągowy	22 szt.
	Szafka nagłośnienia PA	1 szt.

INSTALACJA ELEKTRYCZNA

INWESTOR	**SP KLINICZNY SZPITAL OKULISTYCZNY W WARSZAWIE, UL. SIERAKOWSKIEGO 13, 03-703 WARSZAWA**
ADRES INWESTYCJI	**UL. MARSZAŁKOWSKA 24/26 00-576 WARSZAWA**
OBIEKT	**PRZEBUDOWA I REMONT POMIESZCZEŃ NA 5 KONDYGNACJACH BUDYNKU DAWNIEGO SZPITALA DZIECIĘCEGO NA POTRZEBY SAMODZIELNEGO PUBLICZNEGO KLINICZNEGO SZPITALA OKULISTYCZNEGO**
FAZA	PROJEKT BUDOWLANY
TEMAT	Rzut tras kablowych II piętra

SKALA	1:100	DATA	04.05.2018r	NR RYS.	E9

AUTORZY		PODPIS	NR UPRAWNIEŃ
PROJEKTANT	MGR INŻ. MIROSŁAW KONCA		CIE13/86
Sprawdzający	MGR INŻ. SŁAWOMIR RADZISZEWSKI		MAZ/0540/POOE/14