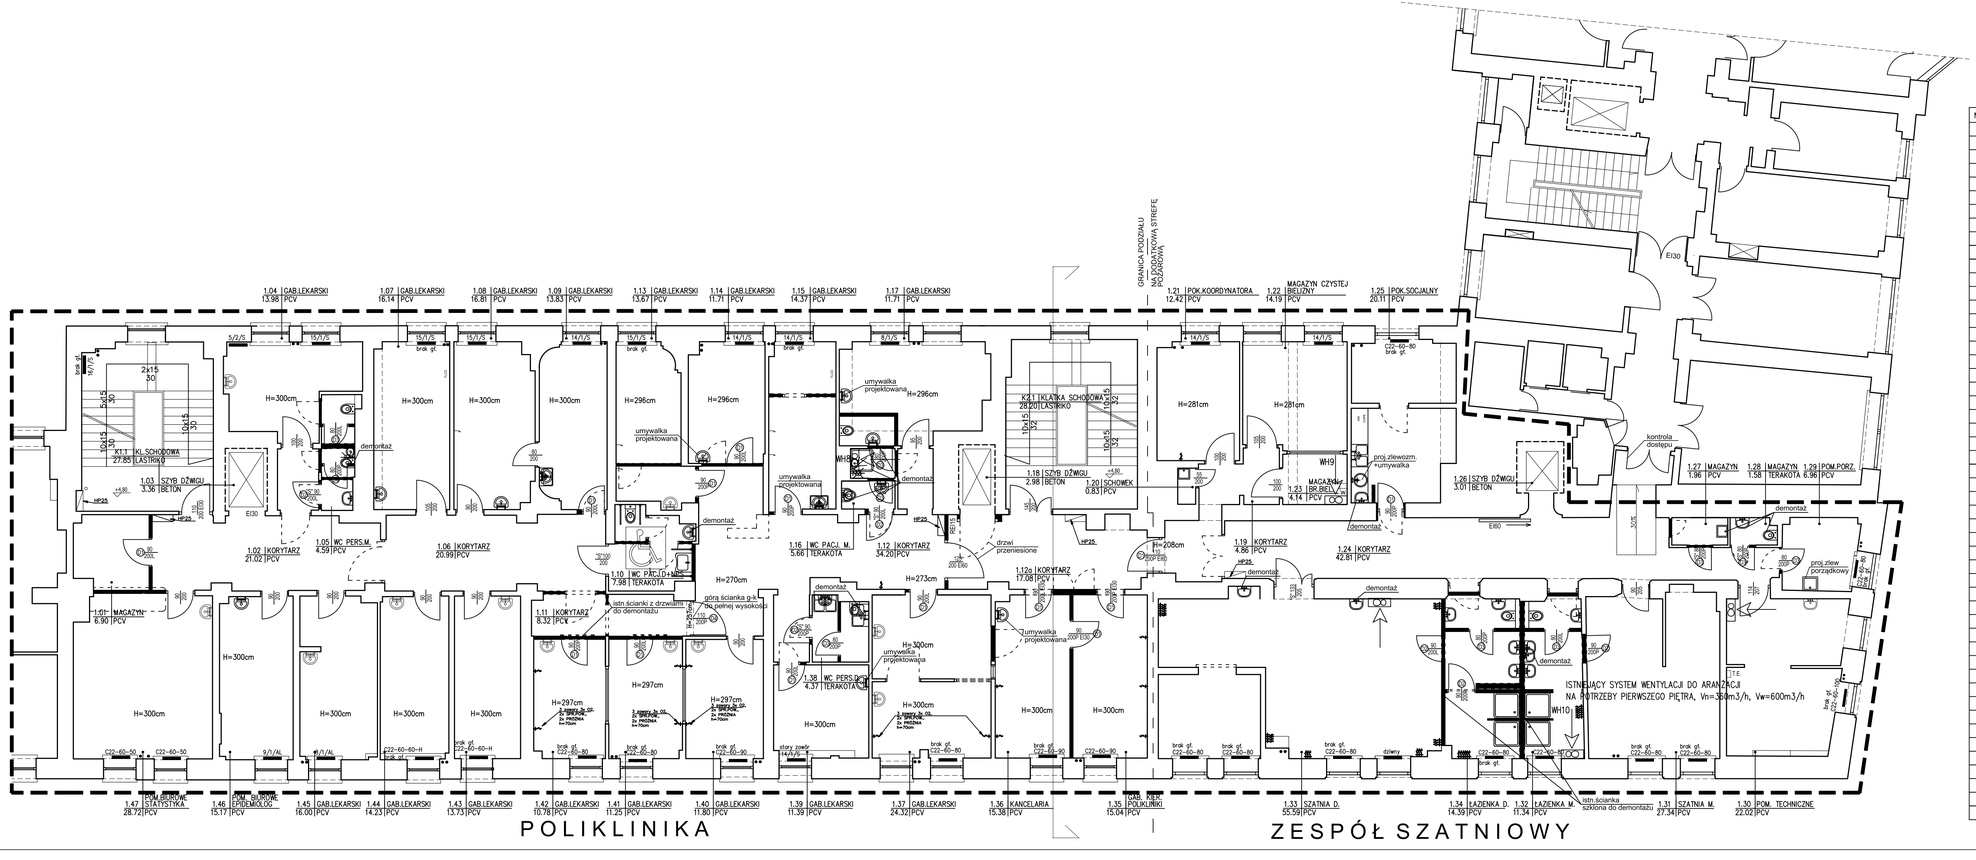

NR.POM.	NAZWA POMIESZCZENIA	POW./m2/	POSADZKA
K1.1	KLATKA SCHODOWA	27.85	LASTRIKO
1.01	MAGAZYN	6.90	PCV
1.02	KORYTARZ	21.02	PCV
1.03	SZYB DŹWIGU	3.36	BETON
1.04	GABINET LEKARSKI	13.98	PCV
1.05	WC PERSONELU M.	4.59	PCV
1.06	KORYTARZ	20.99	PCV
1.07	GABINET LEKARSKI	16.14	PCV
1.08	GABINET LEKARSKI	16.81	PCV
1.09	GABINET LEKARSKI	13.83	PCV
1.10	WC PACJENTÓW D+NPS	7.98	TERAKOTA
1.11	KORYTARZ	8.32	PCV
1.12	KORYTARZ	34.20	PCV
1.12a	KORYTARZ	17.08	PCV
1.13	GABINET LEKARSKI	13.67	PCV
1.14	GABINET LEKARSKI	11.71	PCV
1.15	GABINET LEKARSKI	14.37	PCV
1.16	WC PACJ. M	5.66	TERAKOTA
1.17	GABINET LEKARSKI	11.71	PCV
1.18	SZYB DŹWIGU	2.98	BETON
K2.1	KLATKA SCHODOWA	28.20	LASTRIKO
1.19	KORYTARZ	4.86	PCV
1.20	SCHOWEK	0.83	PCV
1.21	POKÓJ KOORDYNATORA	12.42	PCV
1.22	MAGAZYN CZYSTEJ BIELIZNY	14.19	PCV
1.23	MAGAZYN BRUDNEJ BIELIZNY	4.14	PCV
1.24	KORYTARZ	42.81	PCV
1.25	POKÓJ SOCJALNY	20.11	PCV
1.26	SZYB DŹWIGU	3.01	BETON
1.27	MAGAZYN	1.96	PCV
1.28	MAGAZYN	1.58	TERAKOTA
1.29	POM. PORZĄDKOWE	6.96	PCV
1.30	POM. TECHNICZNE	22.02	PCV
1.31	SZATNIA PERSONELU M.	27.34	PCV
1.32	ŁAZIENKA PERSONELU M.	11.34	PCV
1.33	SZATNIA PERSONELU D.	55.59	PCV
1.34	ŁAZIENKA PERSONELU D.	14.39	PCV
1.35	GAB. KIEROWNIKA POLIKLINIKI	15.45	PCV
1.36	KANCELARIA	15.38	PCV
1.37	GABINET LEKARSKI	24.32	PCV
1.38	WC PERSONELU D.	4.37	TERAKOTA
1.39	GABINET LEKARSKI	11.39	PCV
1.40	GABINET LEKARSKI	11.80	PCV
1.41	GABINET LEKARSKI	11.25	PCV
1.42	GABINET LEKARSKI	10.78	PCV
1.43	GABINET LEKARSKI	13.73	PCV
1.44	GABINET LEKARSKI	14.23	PCV
1.45	GABINET LEKARSKI	16.00	PCV
1.46	POM. BIUROWE – EPIDEMIOLOG	15.17	PCV
1.47	POM. BIUROWE – STATYSTYKA	28.72	PCV
	RAZEM POW. UŻYTKOWA	737,49m2	

LEGENDA

- brak gł. C22–60–60 — grzejnik 2 płytowy, wys. 60cm, długość 60 cm, bez głowicy.
- C33–60–80–H — grzejnik 3 płytowy, wys. 60cm, długość 80 cm, higieniczny z głowicą.
- WH18 — wentylator kanałowy nr WH18 wspomagający istn. wentylację grawitacyjną
- N, W — kołowy kanał wentylacyjny blaszany N-nawiewny, W-wywiewny
- N, W — prostokątny kanał wentylacyjny blaszany N-nawiewny, W-wywiewny

PRACOWNIA ARCHITEKTONICZNA TEAM Projekt

PRZEBUDOWA I REMONT POMIESZCZEŃ NA 5 KONDYGNACJACH BUDYNKU DAWNEGO SZPITALA DZIECIĘCEGO NA POTRZEBY SAMODZIELNEGO PUBLICZNEGO KLINICZNEGO SZPITALA OKULISTYCZNEGO

ADRES INWESTYCJI:
ul. Marszałkowska 24/26
00-576 Warszawa

INWESTOR:
SP Kliniczny Szpital Okulistyczny w Warszawie, ul. Sierakowskiego 13, 03-703 Warszawa

FAZA: **PROJEKT BUDOWLANY**

BRANŻA: **INSTALACJE OGRZEWANIA I WENTYLACJI**

DATA: **4 MAJA 2018**

	PODPIS
PROJEKTOWAŁ:	
dr inż. Marian Sobiech **upr. bud. Wa-164/93** **w spec. instalacji sanitarnych**	
SPRAWDZIŁ:	
mgr inż. Hanna Giergoń **upr. bud. St-404/84** **w spec. instalacji sanitarnych**	
OPRACOWAŁ:	
inż. Przemysław Sobiech **Katarzyna Sobiech**	

TREŚĆ RYSUNKU:
RZUT 1 PIĘTRA

SKALA: **1:100**

NR RYS.: **OW-3**