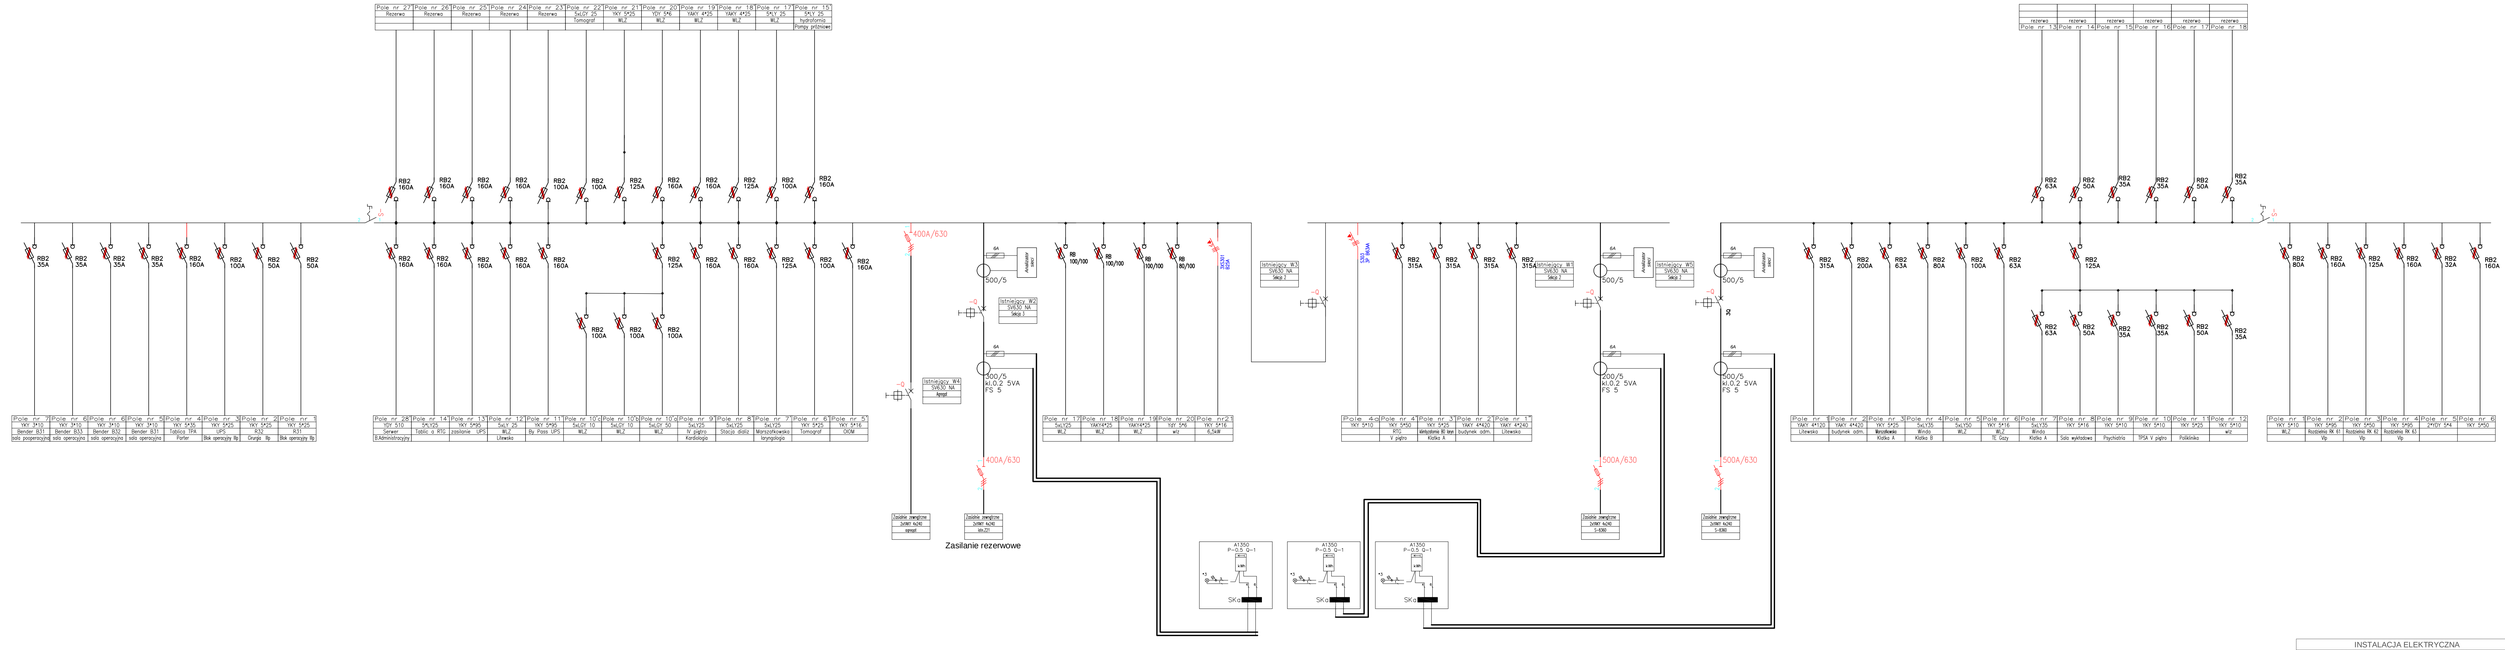

INSTALACJA ELEKTRYCZNA	
INWESTOR	SP KLINICZNY SZPITAL OKULISTYCZNY W WARSZAWIE, UL. SIERAKOWSKIEGO 13, 03-703 WARSZAWA
ADRES INWESTYCJI	UL. MARSZAŁKOWSKA 24/26 00-576 WARSZAWA
OBIEKT	PRZEBUDOWA I REMONT POMIESZCZEŃ NA 5 KONDYGNACIACH BUDYNKU DAWNEGO SZPITALA DZIECIĘCEGO NA POTRZEBY SAMODZIELNEGO PUBLICZNEGO KLINICZNEGO SZPITALA OKULISTYCZNEGO
FAZA	PROJEKT budowlany
TEMAT	Inwentaryzacja RG
SKALA	1:100
DATA	04.05.2018r
NR RYS.	E1
AUTORZY	PODPIS / NR UPRAWNIEŃ
PROJEKTANT	MGR INŻ. MIROSŁAW KONCA — CIE13/86
Sprawdzający	MGR INŻ. SŁAWOMIR RADZISZEWSKI — MAZ/0540/PODE/14