



PROJEKTOWANE ZADASZENIE
PODJAZDU DLA KARETKI


PROJEKTOWANE WEJŚCIE
NA IZBĘ PRZYJĘĆ

ELEWACJA ZACHODNIA EZ



ELEWACJA POŁUDNIOWA EP

SCHEMAT ROZBUDOWY SPKSO

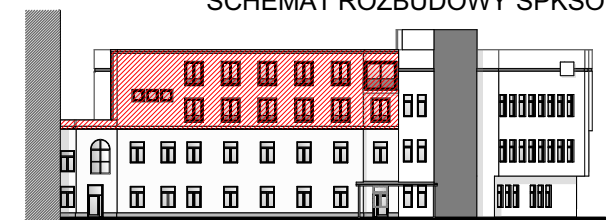

PROJEKTOWANA NADBUDOWA



**Samodzielny Publiczny Kliniczny
Szpital Okulistyczny**

ul. Sierakowskiego 13 03-709 Warszawa

EKSPERTYZA TECHNICZNA

W TRYBIE §2 UST.3a ROZPORZĄDZENIA
MINISTRA INFRASTRUKTURY Z DNIA 12
KWIEŚNIA 2002r .

DATA: WRZESIEŃ 2014

AUTORZY: PODPIS

mgr.inż.Krzysztof Dąbrowski Nr upr. 478/2006
rzeczoznawca ds. zabezpieczeń przeciwpożarowych

inż.Marian Nocula Nr upr. CRRB131/97/R
rzeczoznawca budowlany

TREŚĆ RYSUNKU:

ELEWACJE

SKALA:
1:200

NR RYS.

8