


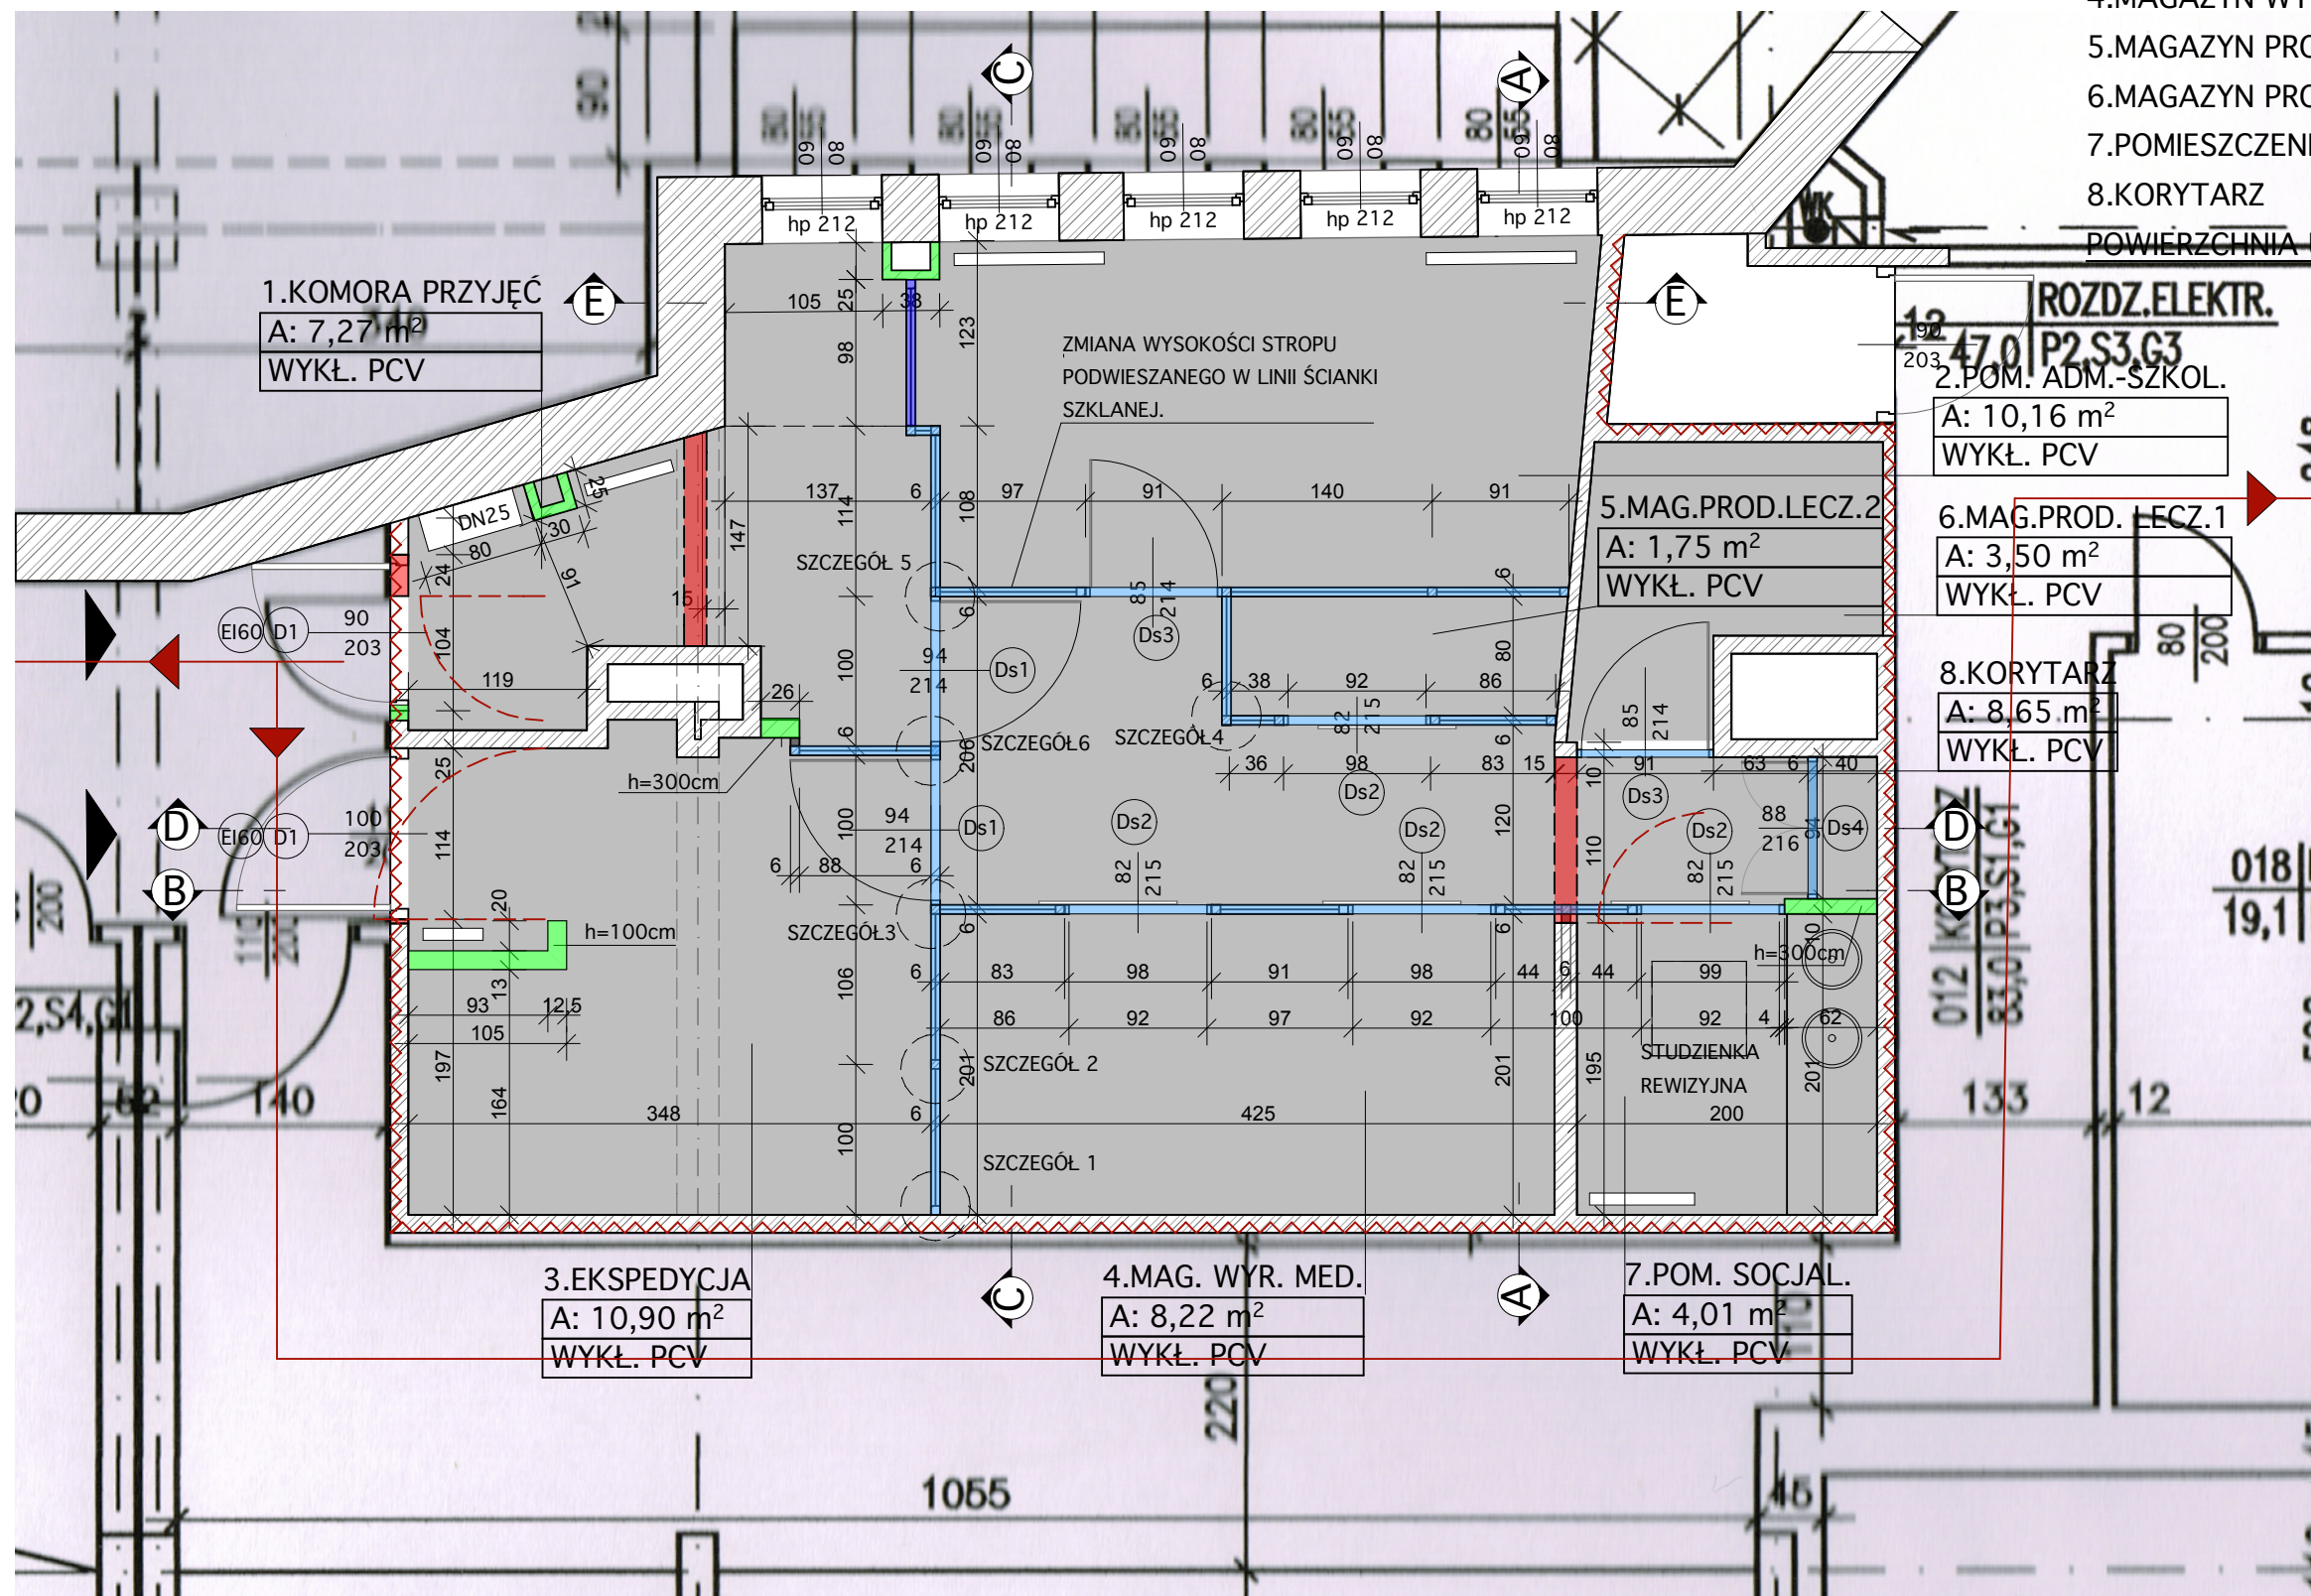

ZESTAWIENIE POWIERZCHNI:	
1.KOMORA PRZYJĘĆ	- 7.27m ²
2.POMIESZCZENIE ADM.-SZKOLENIOWE	- 10.16m ²
3.POMIESZCZENIE EKSPEDYCJI	- 10.90m ²
4.MAGAZYN WYROBÓW MEDYCZNYCH	- 8.22m ²
5.MAGAZYN PRODUKTÓW LECZNICZYCH 1	- 1.75m ²
6.MAGAZYN PRODUKTÓW LECZNICZYCH 2	- 3.50m ²
7.POMIESZCZENIE SOCJALNE	- 4.01m ²
8.KORYTARZ	- 8.65m ²
POWIERZCHNIA UŻYTKOWA	- 54.50m ²

- LEGENDA:
- ŚCIANY ISTNIEJĄCE
 - WYBURZENIA
 - DEMONTAŻ
- ŚCIANKI PROJEKTOWANE:
- ŚCIANY GK H=222cm
 - ŚCIANKA SZKLANA H=250cm
 - ŚCIANKA SZKLANA H=222cm
 - DROGA EWAK.
 - ŚCIANA REI120

PRACOWNIA ARCHITEKTONICZNA
TEAM Projekt

MODERNIZACJA DZIAŁU FARMACJI

ADRES INWESTYCJI:
UL. SIERAKOWSKIEGO 13, WARSZAWA,

INWESTOR:
SAMODZIELNY PUBLICZNY KLINICZNY
SZPITAL OKULISTYCZNY
UL. SIERAKOWSKIEGO 13, WARSZAWA,

Faza: WYKONAWCZY

BRANŻA: ARCHITEKTURA

DATA: KWIECIEŃ 2013

PROJEKTOWAŁ: PODPIS
mgr inż. arch. Teresa Czaplińska
upr. bud. b/o MA/057/09

SPRAWDZIŁ: PODPIS
mgr inż. arch. Anna Majkowska
upr.bud.b/o WA/904/94

TREŚĆ RYSUNKU:
RZUT BUDOWLANY

SKALA: 1:50
NR RYS. 1

SZCZEGÓŁY ŚCIANEK SZKLANYCH - RYS. NR 12