



PRZEKRÓJ C-C

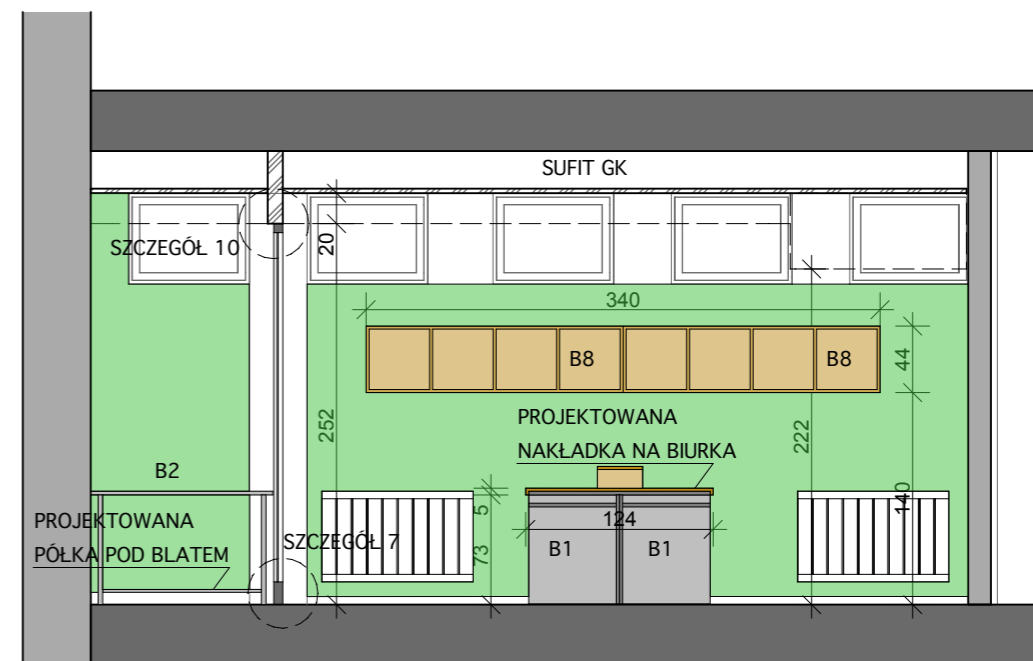

PRZEKRÓJ E-E

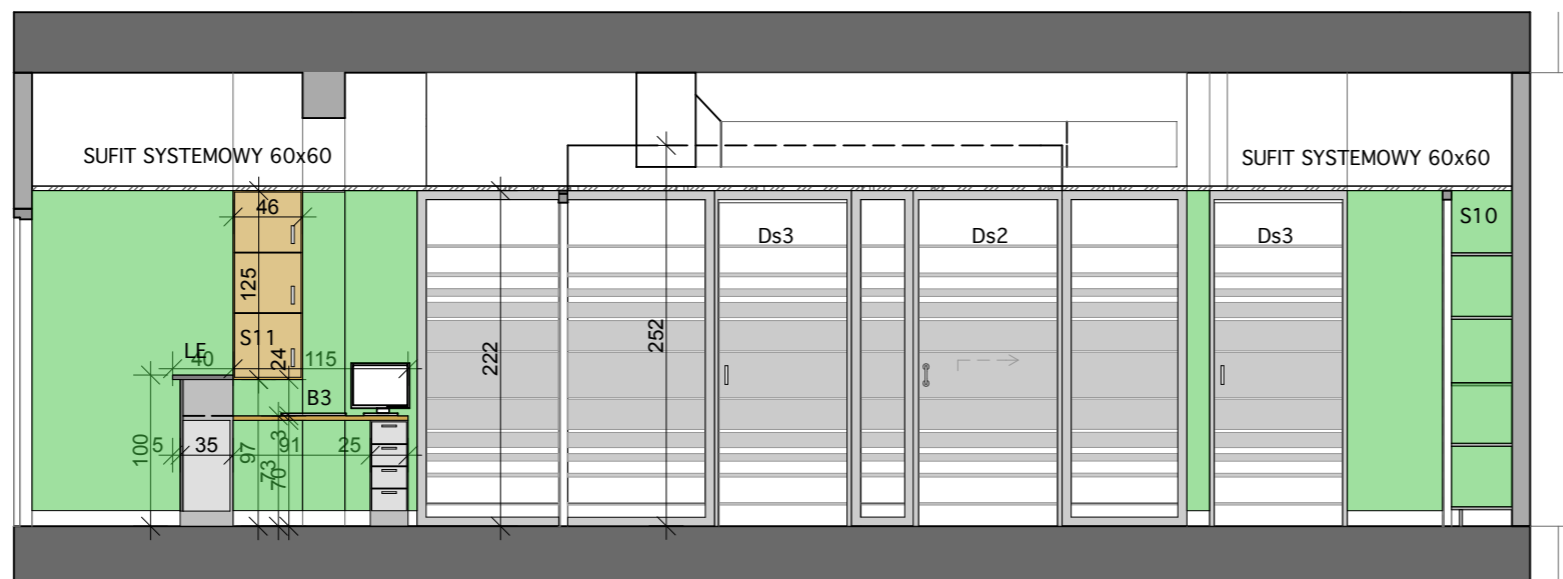

PRZEKRÓJ D-D

PRACOWNIA ARCHITEKTONICZNA  
**TEAM** Projekt

**MODERNIZACJA DZIAŁU  
 FARMACJI**

ADRES INWESTYCJI:  
 UL. SIERAKOWSKIEGO 13, WARSZAWA,

INWESTOR:  
 SAMODZIELNY PUBLICZNY KLINICZNY  
 SZPITAL OKULISTYCZNY  
 UL. SIERAKOWSKIEGO 13, WARSZAWA,

Faza: **WYKONAWCZY**

BRANŻA: **ARCHITEKTURA**

DATA: **KWIECIEŃ 2013**

PROJEKTOWAŁ: PODPIS  
 mgr inż. arch. Teresa Czaplńska  
 upr. bud. b/o MA/057/09

SPRAWDZIŁ: PODPIS  
 mgr inż. arch. Anna Majkowska  
 upr. bud. b/o WA/904/94

TREŚĆ RYSUNKU:  
**PRZEKROJE C-C ; D-D; E-E**

SKALA:  
**1:50**

NR RYS.  
**A10**