


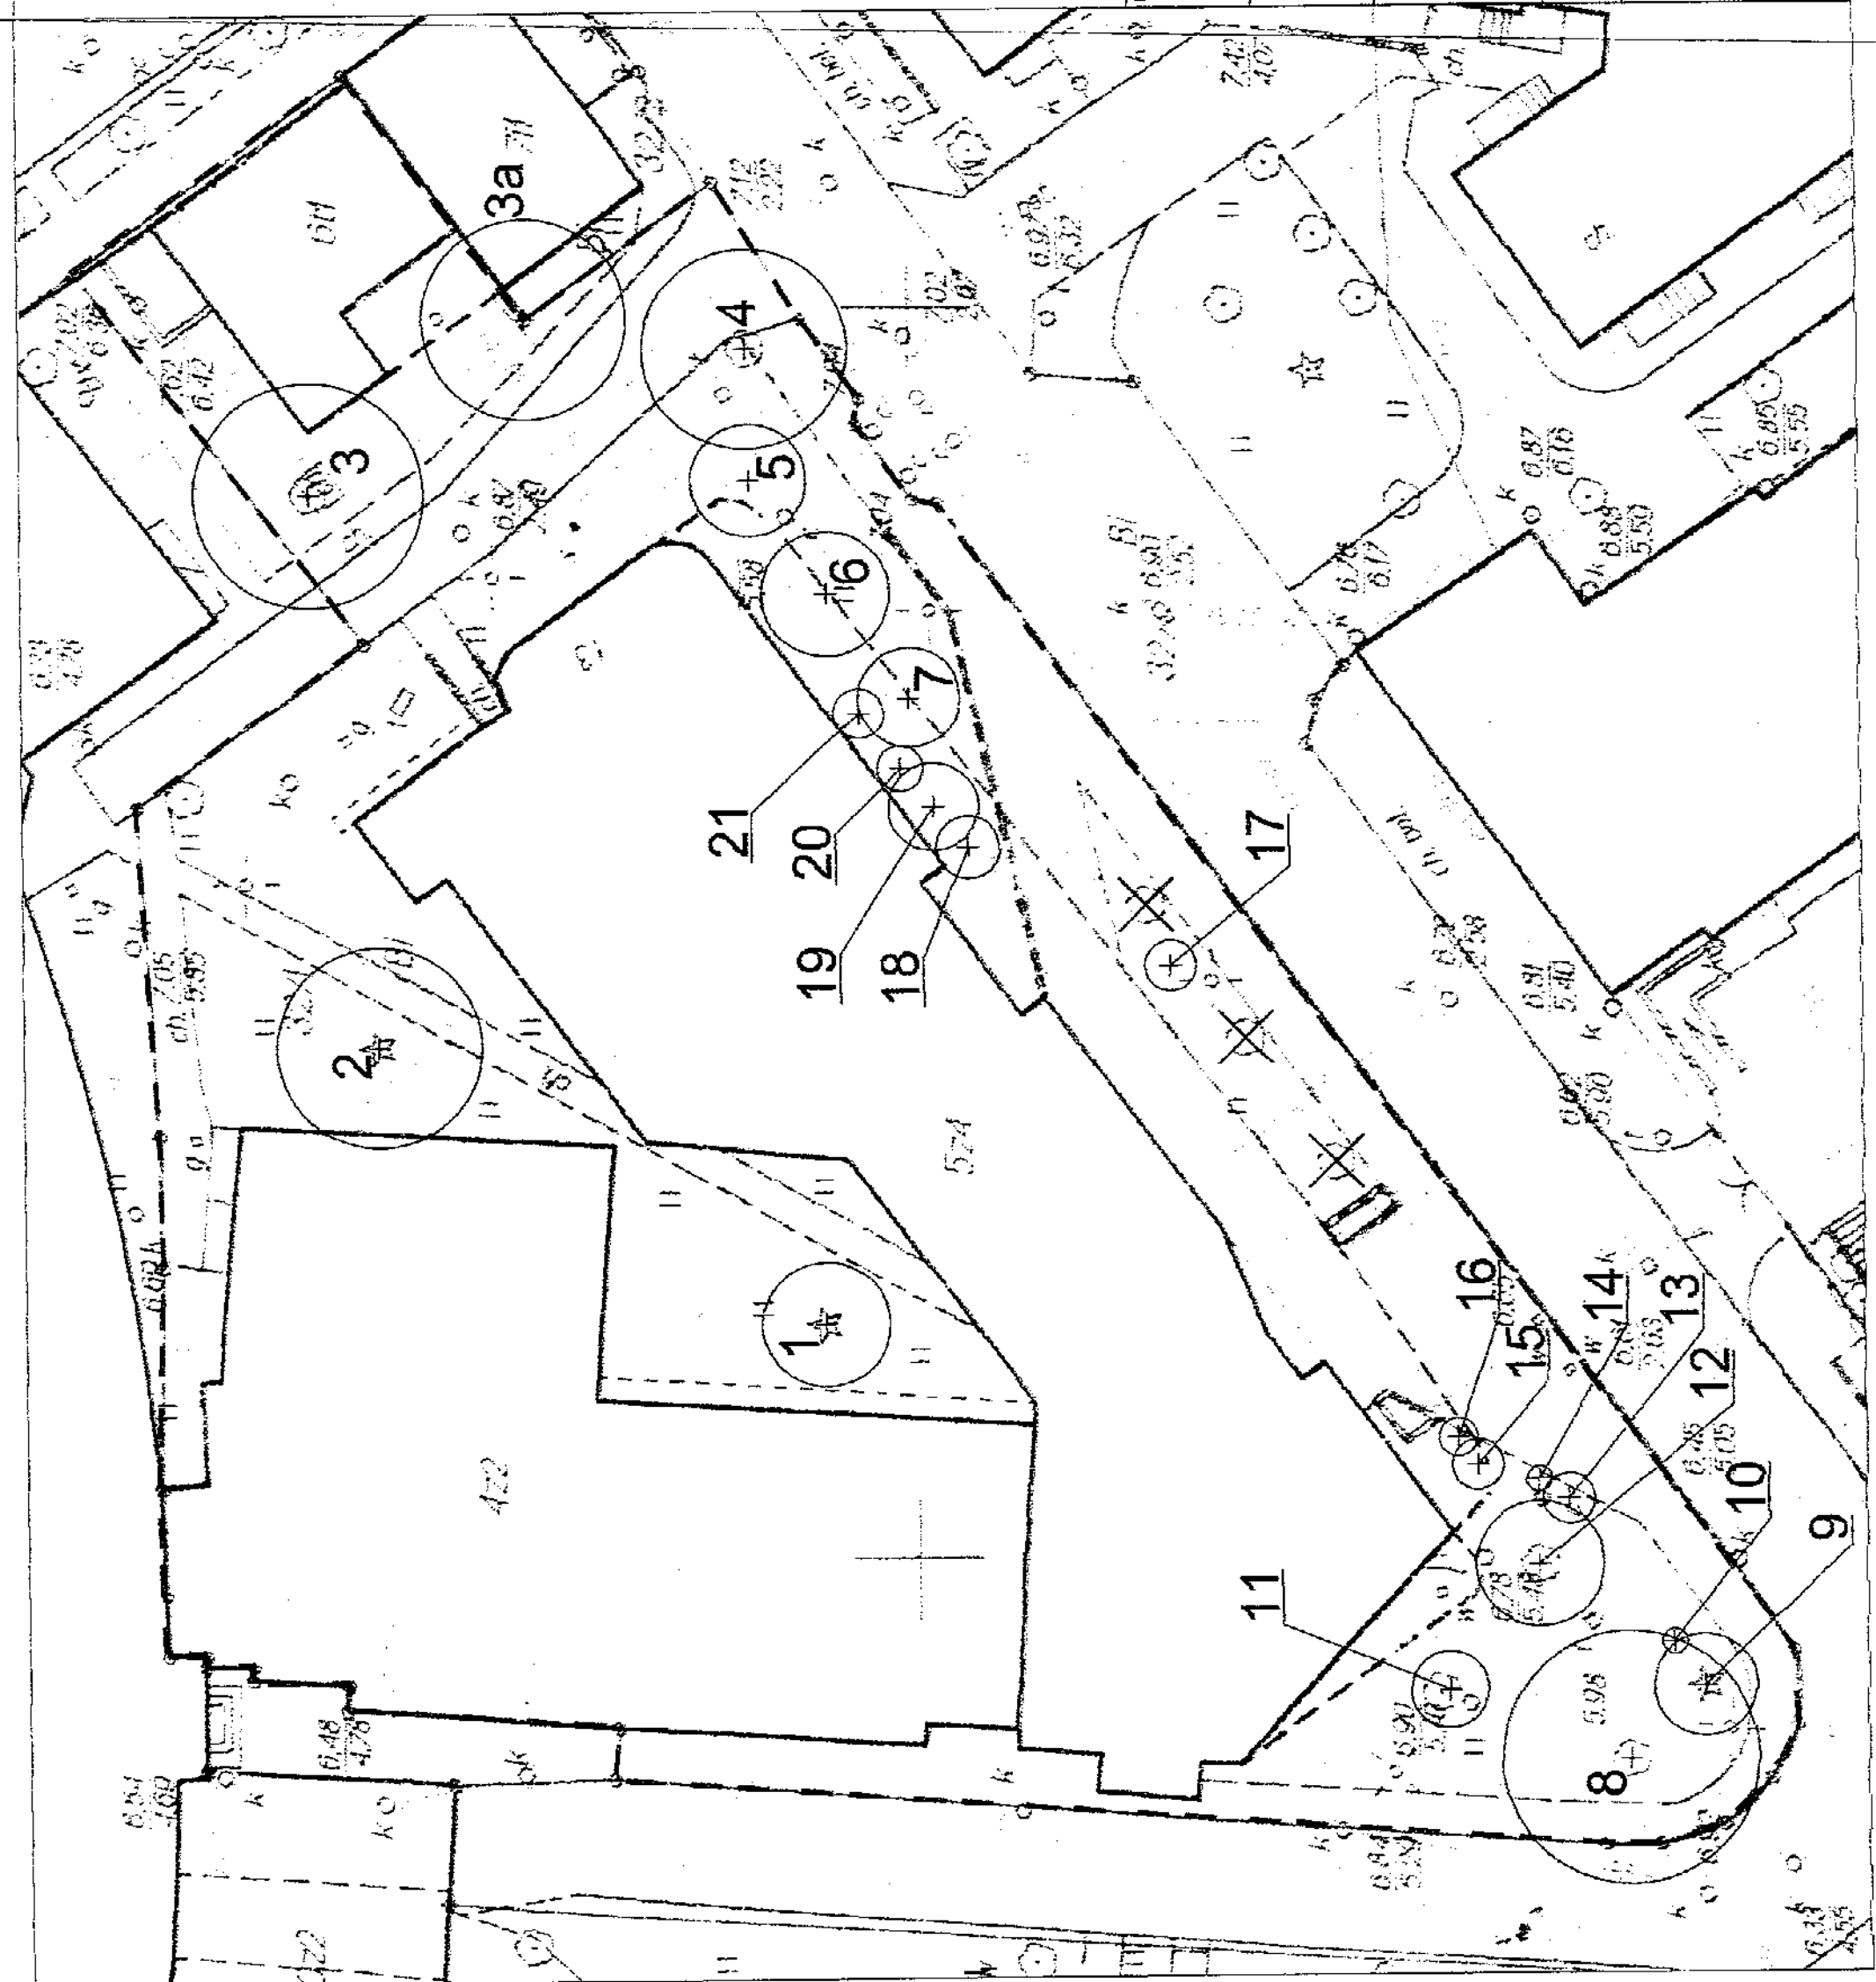

LEGENDA:

- OBSZAR OPRACOWANIA  
PROJEKTU GOSPODARKI ZIELENIA
- DRZEWA ISTNIEJĄCE
- BRAK DRZEWA W TERENIE  
(KARPA PO ŚCIĘTYM PNIU)

|                      |   |
|----------------------|---|
| INWESTOR             | Samodzielny Publiczny Szpital Okulistyczny<br>03-709 Warszawa<br>ul. Sierakowskiego 13                                                             |
| TEMAT                | Projekt rozbudowy SPKSO<br>przy ul. Sierakowskiego 13 w Warszawie<br>na działce ewid. nr 32/1 z obrębu 4-15-04                                     |
| JEDNOSTKA PROJEKTOWA | Pracownia Architektoniczna TEAM Projekt<br>mgr inż. arch. Teresa Czaplinska<br>ul. Hetmańska 21/4, 04-305 Warszawa<br>e-mail: biuro@teamprojekt.pl |
| TYTUŁ RYSUNKU        | INWENTARYZACJA DRZEWOSTANU   |
| PROJEKTANT           | Marcin Miedzycki<br>mgr inż. arch. Krapczyński<br>ul. INTZ NOT-SITO nr 148/2004                                                                    |
| DATA                 | sierpień 2014   |
| SKALA                | 1:250   |
| FAZA PROJEKTU        | projekt budowlany   |
| FORMAT               | A3   |

*Leg*  
Za zgodność z oryginałem: 10.9