



WIDOK A-A

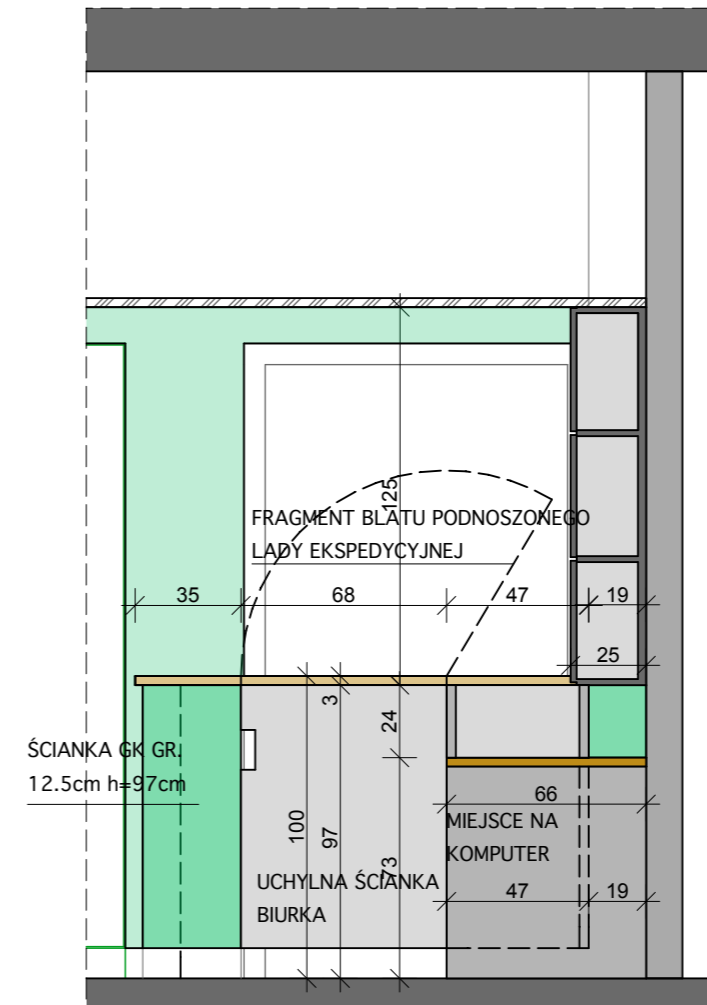

WIDOK B-B

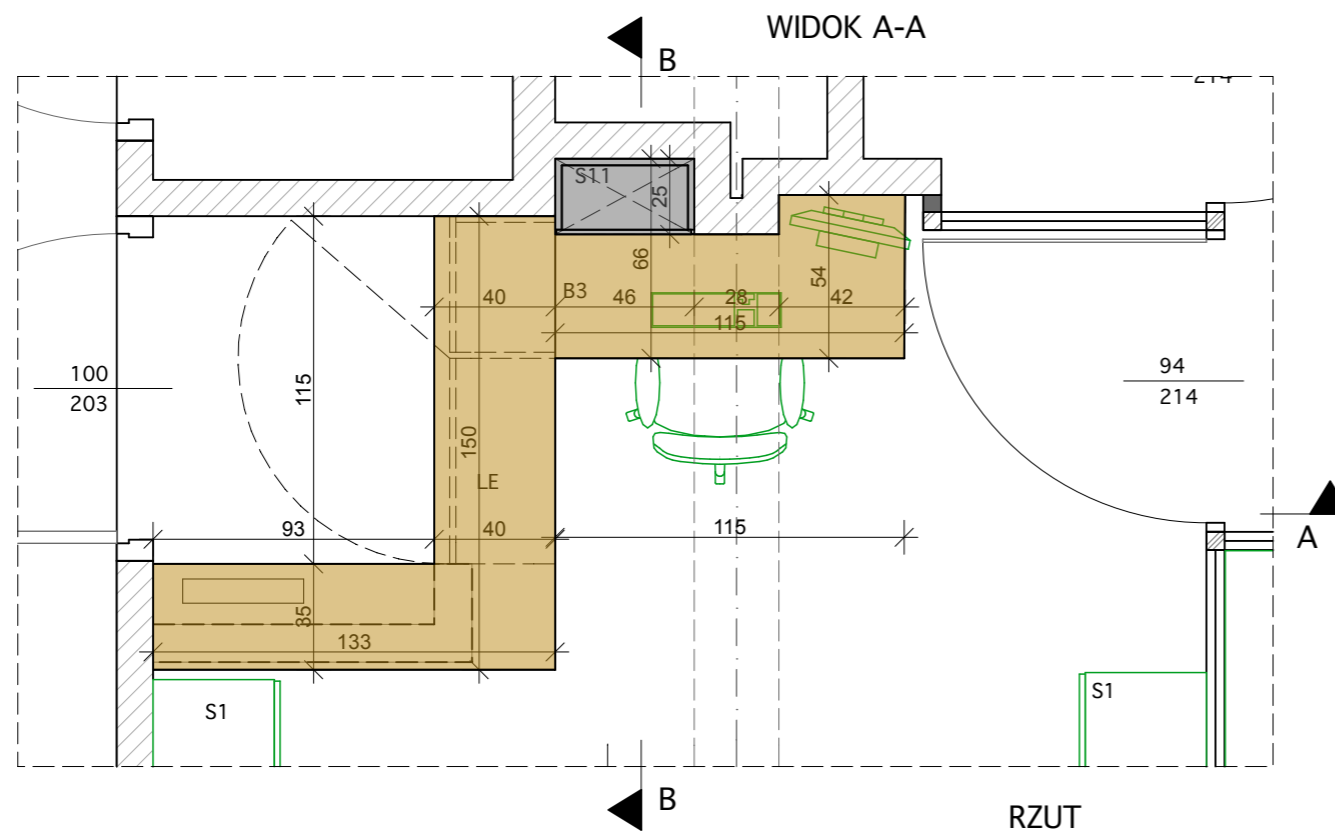

RZUT

**BIURKO B3, SZAFKA S11
I LADA EKSPEDYCYJNA**

KORPUS BIURKA - SZAY LAMINAT
BLAT BIURKA - LAMINAT KLON
LADA - MDF KLON NAT.
SZAFKA S11- LAMINAT KLON NAT

PRACOWNIA ARCHITEKTONICZNA
TEAM Projekt

**MODERNIZACJA DZIAŁU
FARMACJI**

ADRES INWESTYCJI:
UL. SIERAKOWSKIEGO 13, WARSZAWA,

INWESTOR:
SAMODZIELNY PUBLICZNY KLINICZNY
SZPITAL OKULISTYCZNY
UL. SIERAKOWSKIEGO 13, WARSZAWA,

Faza: **WYKONAWCZY**

BRANŻA: **ARCHITEKTURA**

DATA: **KWIECIEŃ 2013**

PROJEKTOWAŁ: _____ PODPIS
mgr inż. arch. Teresa Czaplńska
upr. bud. b/o MA/057/09

SPRAWDZIŁ: _____ PODPIS
mgr inż. arch. Anna Majkowska
upr. bud. b/o WA/904/94

TREŚĆ RYSUNKU:
DETALE - MEBLE 1

SKALA: **1:25** NR RYS. **A13**