




**FYNDIG 45x39**  
Zlew 1-komorowy  
sta nierdzewna

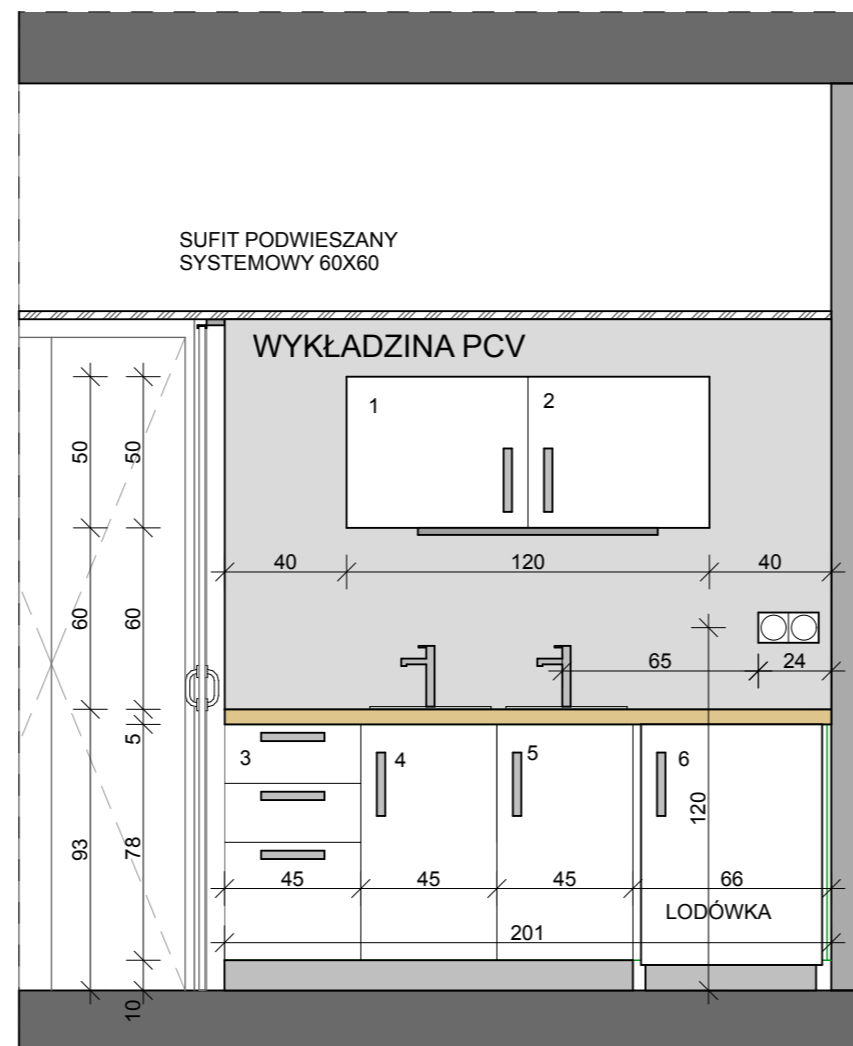


## POMIESZCZENIE SOCJALNE- -ZABUDOWA KUCHENNA

### ZESTAWIENIE SZAFEK :

1. SZAFKA WISZĄCA 60x30x50h  
1 DRZWIČKOWA UCHYLNA LEWA
2. SZAFKA WISZĄCA 60x30x50h  
1 DRZWIČKOWA UCHYLNA PRAWA
3. SZAFKA STOJĄCA 45x60x78h  
3 - SZUFLADOWA
4. SZAFKA STOJĄCA 45x60x78h  
ZLEWOZMYWAKOWA
5. SZAFKA STOJĄCA 45x60x78h  
ZLEWOZMYWAKOWA

KORPUS SZAFKI - BIAŁA MELAMINA  
DRZWIČKI SZAFKI - BIAŁY LAKIER  
BLAT - MDF KLON NATURAL  
COKÓŁ - ALUMINIOWY

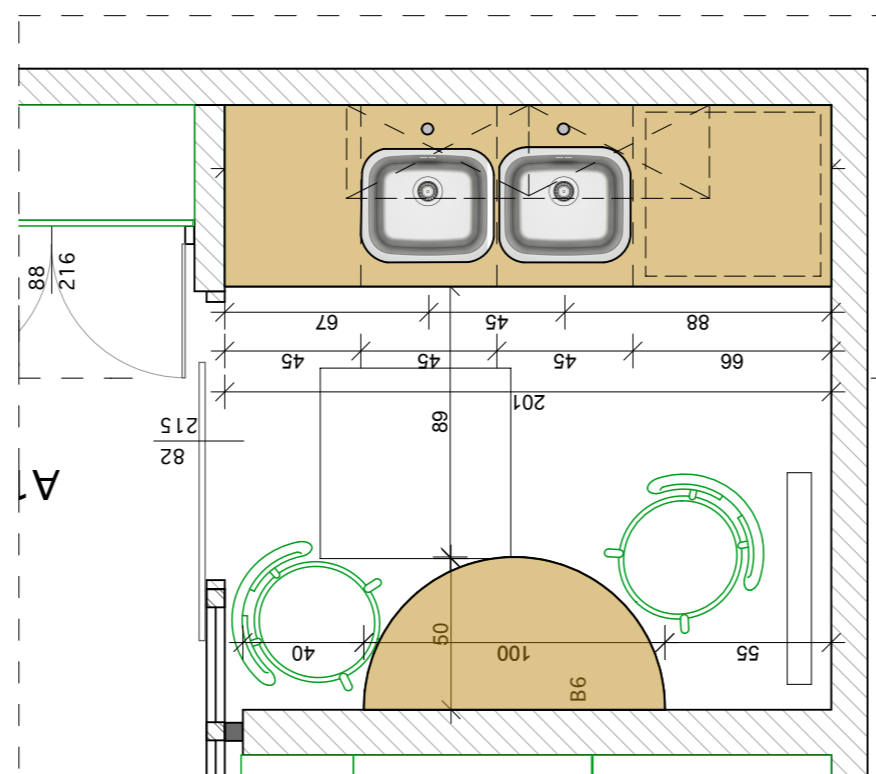

PRACOWNIA ARCHITEKTONICZNA  
**TEAM** Projekt

## MODERNIZACJA DZIAŁU FARMACJI

ADRES INWESTYCJI:  
UL. SIERAKOWSKIEGO 13, WARSZAWA,

INWESTOR:  
SAMODZIELNY PUBLICZNY KLINICZNY  
SZPITAL OKULISTYCZNY  
UL. SIERAKOWSKIEGO 13, WARSZAWA,

Faza: **WYKONAWCZY**

BRANŻA: **ARCHITEKTURA**

DATA: **KWIECIEŃ 2013**

PROJEKTOWAŁ: \_\_\_\_\_ PODPIS

mgr inż. arch. Teresa Czaplńska  
upr. bud. b/o MA/057/09

SPRAWDZIŁ: \_\_\_\_\_ PODPIS

mgr inż. arch. Anna Majkowska  
upr. bud. b/o WA/904/94

TREŚĆ RYSUNKU:  
**DETALE - MEBLE 2**

SKALA:  
**1:25**

NR RYS.  
**A14**