


ZESTAWIENIE POWIERZCHNI:

1.KOMORA PRZYJĘĆ	- 7.27m ²
2.POMIESZCZENIE ADM.-SZKOLENIOWE	- 10.16m ²
3.POMIESZCZENIE EKSPEDYCJI	- 10.90m ²
4.MAGAZYN WYROBÓW MEDYCZNYCH	- 8.22m ²
5.MAGAZYN PRODUKTÓW LECZNICZYCH 1	- 1.75m ²
6.MAGAZYN PRODUKTÓW LECZNICZYCH 2	- 3.50m ²
POWIERZCHNIA PODSTAWOWA	- 41.80m²
7.POMIESZCZENIE SOCJALNE	- 4.01m ²
8.KORYTARZ	- 8.65m ²
POWIERZCHNIA POMOCNICZA	- 12.66m²

WYPOSAŻENIE:

1. BIURKO typ B2 (120x 60)
2. SZAFKA UBRANIOWA (odzież zewnętrzna)
3. SZAFKA UBRANIOWA (fartuchy)
4. SZAFKA WYSOKA typ S2 80x42
5. REGAŁ (40x40)
- 5a. REGAŁ (80x40)
6. BIURKO typ B1 (120 x 60)
7. BLAT OPUSZCZANY (120x 35)
8. KRZESŁO BIUROWE Z PODŁOKIETNIKIEM
9. BIURKO typ B3
10. APTECZKI ODDZIAŁOWE
11. LADA EKSPEDYCYJNA
12. SZAFKA WYSOKA typ S1 (80x42)
13. BLAT OPUSZCZANY (80x40)
14. SZAFKA WYSOKA typ S5 (100x67)
15. SZAFKA WYSOKA typ S6 (115x54)
16. LODÓWKA WYSOKA
17. SZAFKA WYSOKA typ S3 (80x42)
18. SZAFKA WYSOKA typ S4 (45x42)
19. REGAŁ WISZĄCY (40x 80)
20. LODÓWKA NISKA
21. LODÓWKA WYSOKA
22. REGAŁ WISZĄCY (
23. SEJF
24. KRZESŁO
25. BLAT ŚNIADANIOWY
26. UMYWALKA Ø40
27. ZLEWOZMYWAK Ø40
28. SZAFKI KUCHENNE (ZESTAW)
29. LODÓWKA PODBLATOWA

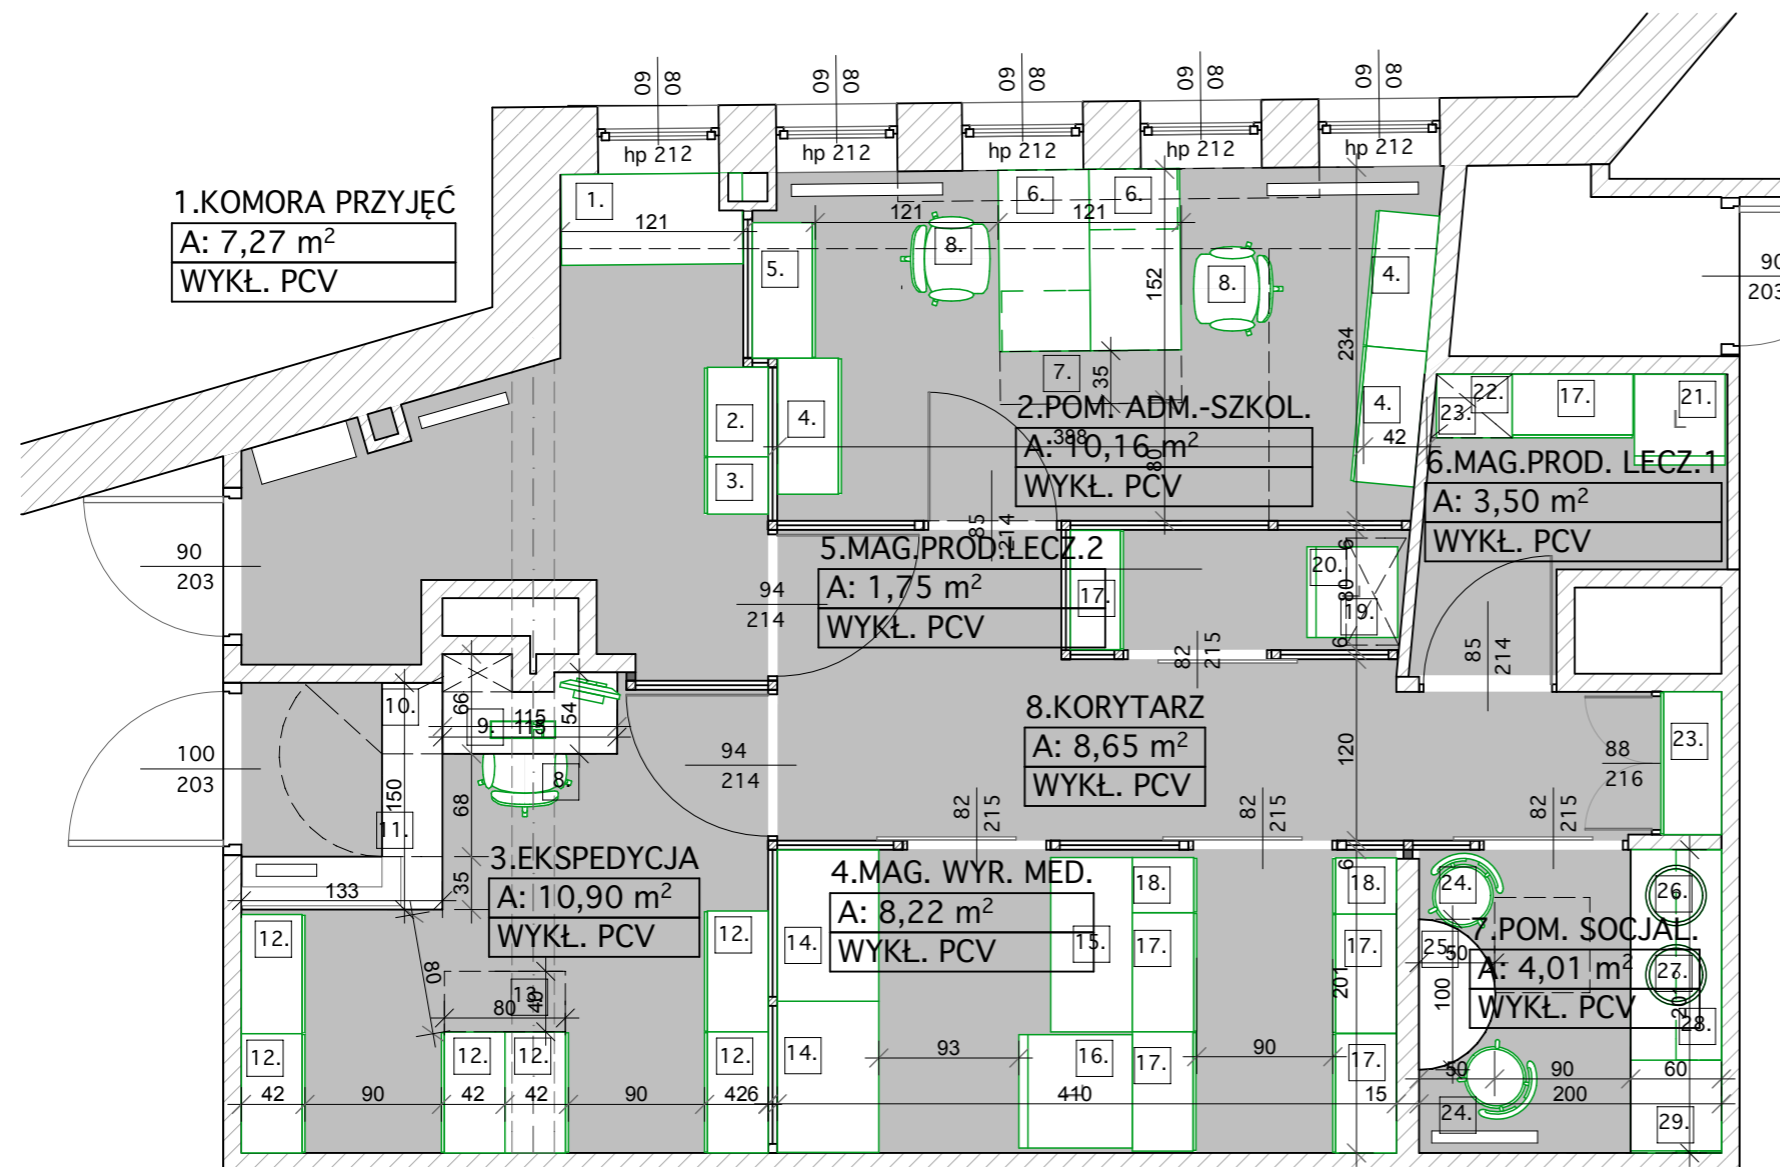

PRACOWNIA ARCHITEKTONICZNA
TEAM Projekt

**MODERNIZACJA DZIAŁU
FARMACJI**

ADRES INWESTYCJI:
UL. SIERAKOWSKIEGO 13, WARSZAWA,

INWESTOR:
SAMODZIELNY PUBLICZNY KLINICZNY
SZPITAL OKULISTYCZNY
UL. SIERAKOWSKIEGO 13, WARSZAWA,

Faza: **WYKONAWCZY**

BRANŻA: **ARCHITEKTURA**

DATA: **KWIECIEŃ 2013**

PROJEKTOWAŁ: _____ PODPIS

mgr inż. arch. Teresa Czaplinska
upr. bud. b/o MA/057/09

SPRAWDZIŁ: _____ PODPIS

mgr inż. arch. Anna Majkowska
upr. bud. b/o WA/904/94

TREŚĆ RYSUNKU:
TECHNOLOGIA

SKALA:
1:50

NR RYS.
2