GLIFY OKIEN MALOWANE
W KOLORZE BIAŁYM

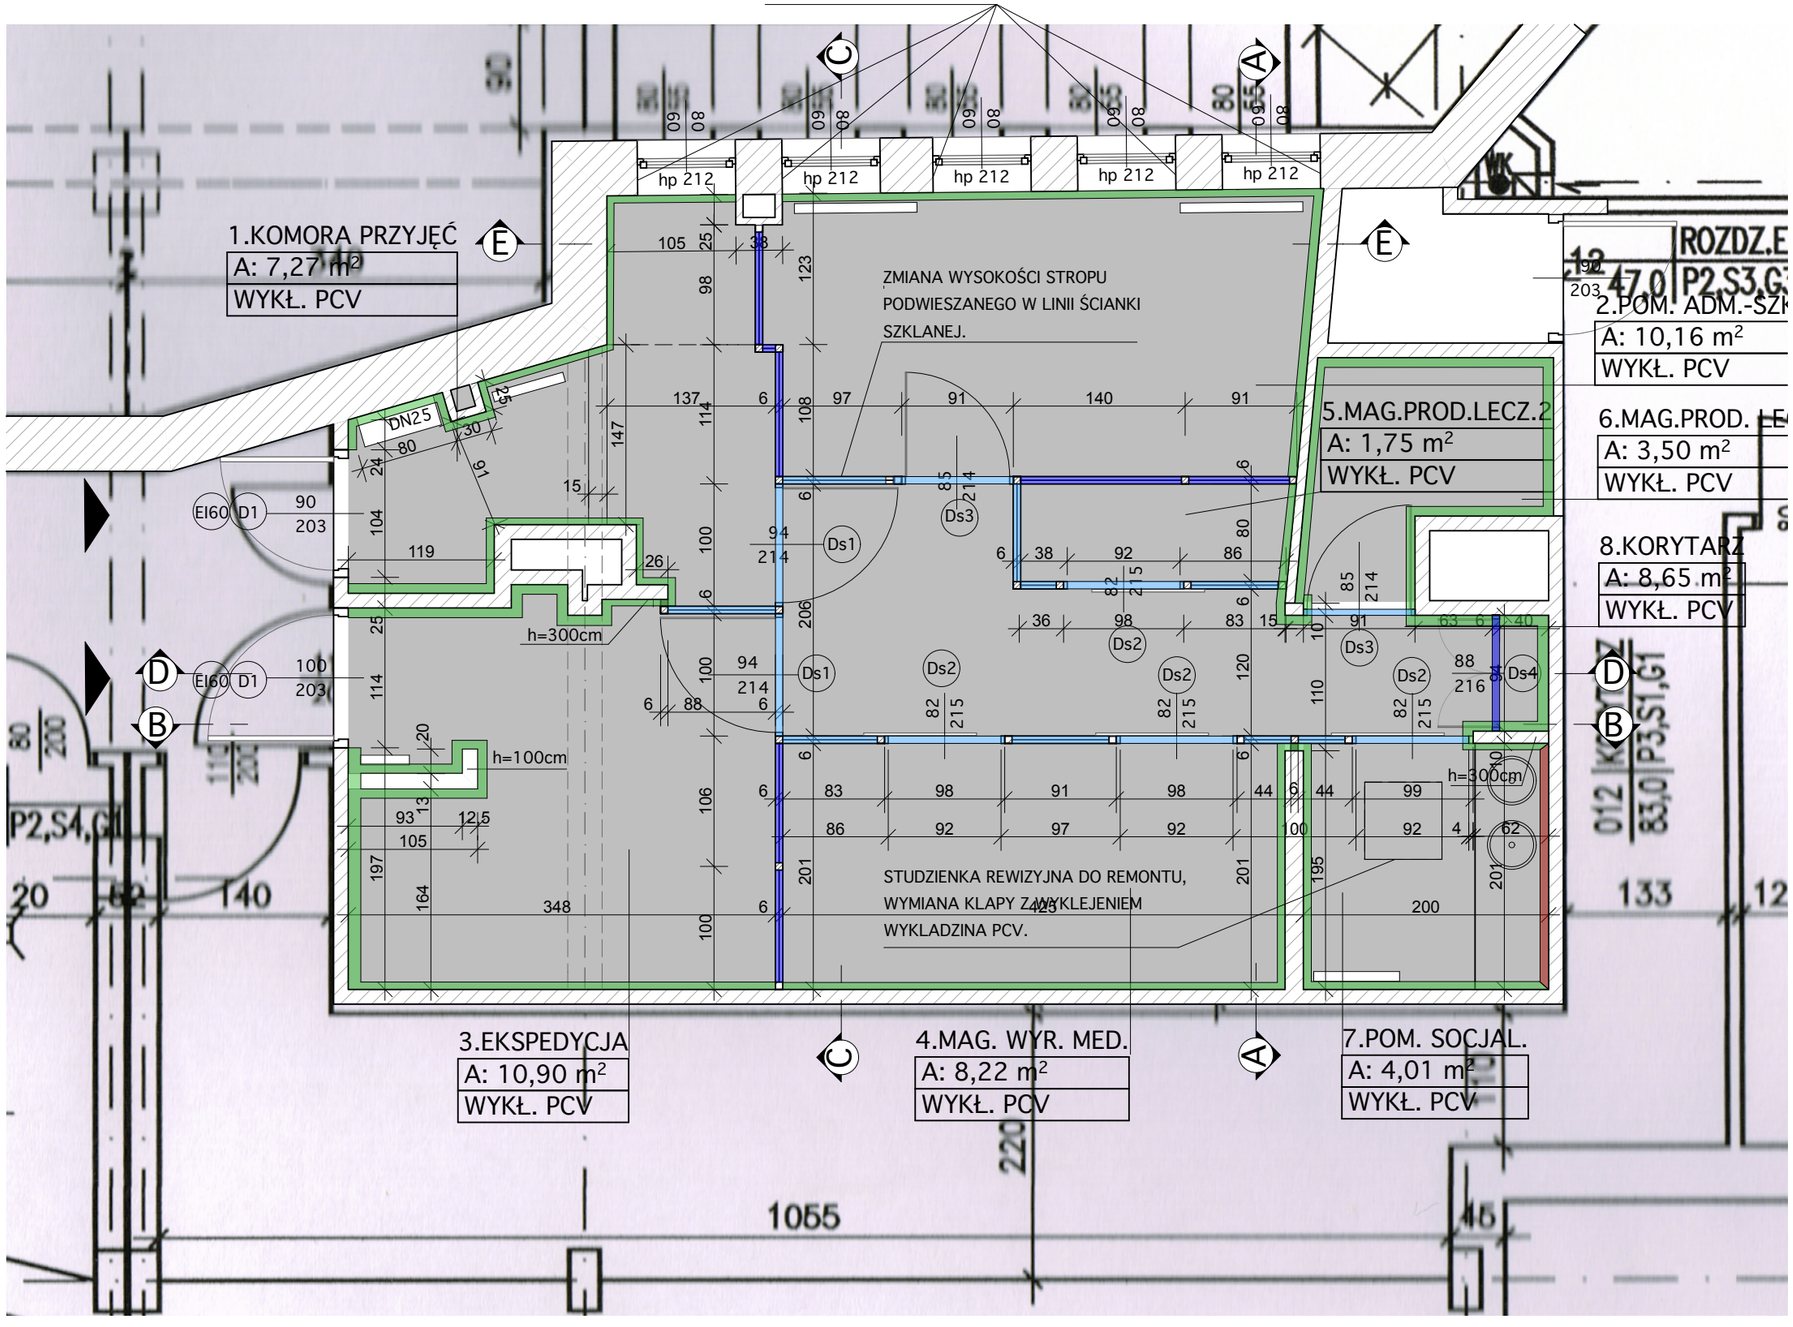

LEGENDA:

- ŚCIANY MALOWANE W KOLORZE.... (LIMONKA)
- ŚCIANA WYKLEJONA WYKŁADZINĄ PCV GAMRAT CENTRA 43 0016
- ŚCIANKA SZKLANA FOLIOWANIE TYP 1
- ŚCIANKA SZKLANA FOLIOWANIE TYP 2

ŚCIANY NIE OZNACZONE - MALOWANE NA KOLOR BIAŁY.

POSADZKA W CAŁYM POMIESZCZENIU DZIAŁU - WYKŁADZINA PCV SPAWANA
- NP. GAMRAT CENTRA 43 0016
Z COKOŁEM WYWINIĘTYM NA ŚCIANY MUROWANE 10 CM.
PROMIEŃ WYOBLENIA 5CM

PRACOWNIA ARCHITEKTONICZNA
TEAM Projekt

MODERNIZACJA DZIAŁU FARMACJI

ADRES INWESTYCJI:
UL. SIERAKOWSKIEGO 13, WARSZAWA,

INWESTOR:
SAMODZIELNY PUBLICZNY KLINICZNY SZPITAL OKULISTYCZNY
UL. SIERAKOWSKIEGO 13, WARSZAWA,

Faza:	WYKONAWCZY
BRANŻA:	ARCHITEKTURA
DATA:	KWIECIEŃ 2013

PROJEKTOWAŁ:	PODPIS
mgr inż. arch. Teresa Czaplińska upr. bud. b/o MA/057/09	
SPRAWDZIŁ:	**PODPIS**
mgr inż. arch. Anna Majkowska upr.bud.b/o WA/904/94	

TREŚĆ RYSUNKU:
RZUT - ŚCIANY I POSADZKI

SKALA:	NR RYS.
1:50	3