


PRZEKRÓJ A-A

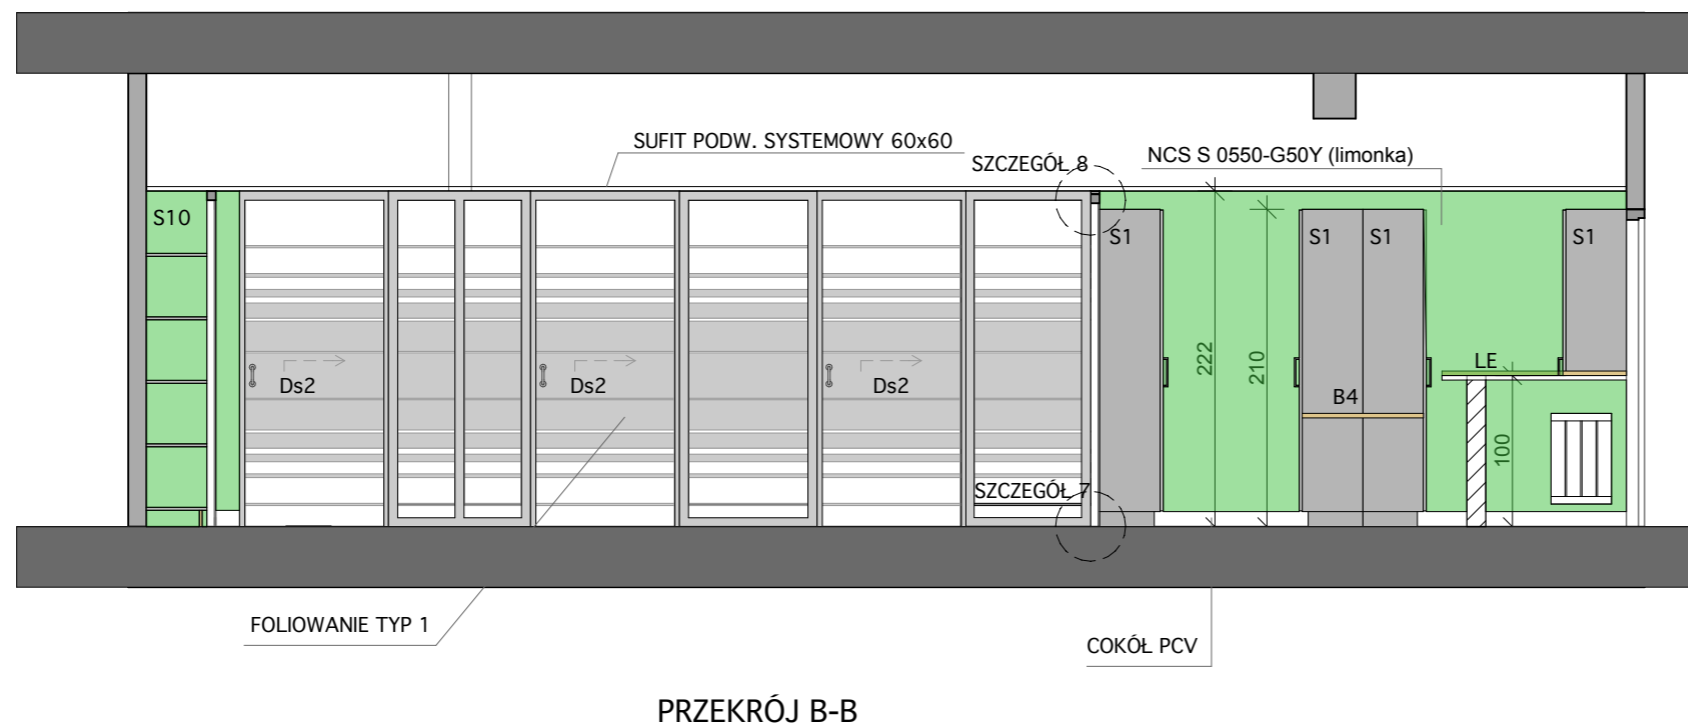

PRZEKRÓJ B-B

PRACOWNIA ARCHITEKTONICZNA
TEAM Projekt

**MODERNIZACJA DZIAŁU
 FARMACJI**

ADRES INWESTYCJI:
 UL. SIERAKOWSKIEGO 13, WARSZAWA,

INWESTOR:
 SAMODZIELNY PUBLICZNY KLINICZNY
 SZPITAL OKULISTYCZNY
 UL. SIERAKOWSKIEGO 13, WARSZAWA,

Faza: **WYKONAWCZY**

BRANŻA: **ARCHITEKTURA**

DATA: **KWIECIEŃ 2013**

PROJEKTOWAŁ:	PODPIS
mgr inż. arch. Teresa Czaplńska upr. bud. b/o MA/057/09	
SPRAWDZIŁ:	PODPIS
mgr inż. arch. Anna Majkowska upr. bud. b/o WA/904/94	

TREŚĆ RYSUNKU:
PRZEKROJE A-A I B-B

SKALA:
1:50

NR RYS.
A9