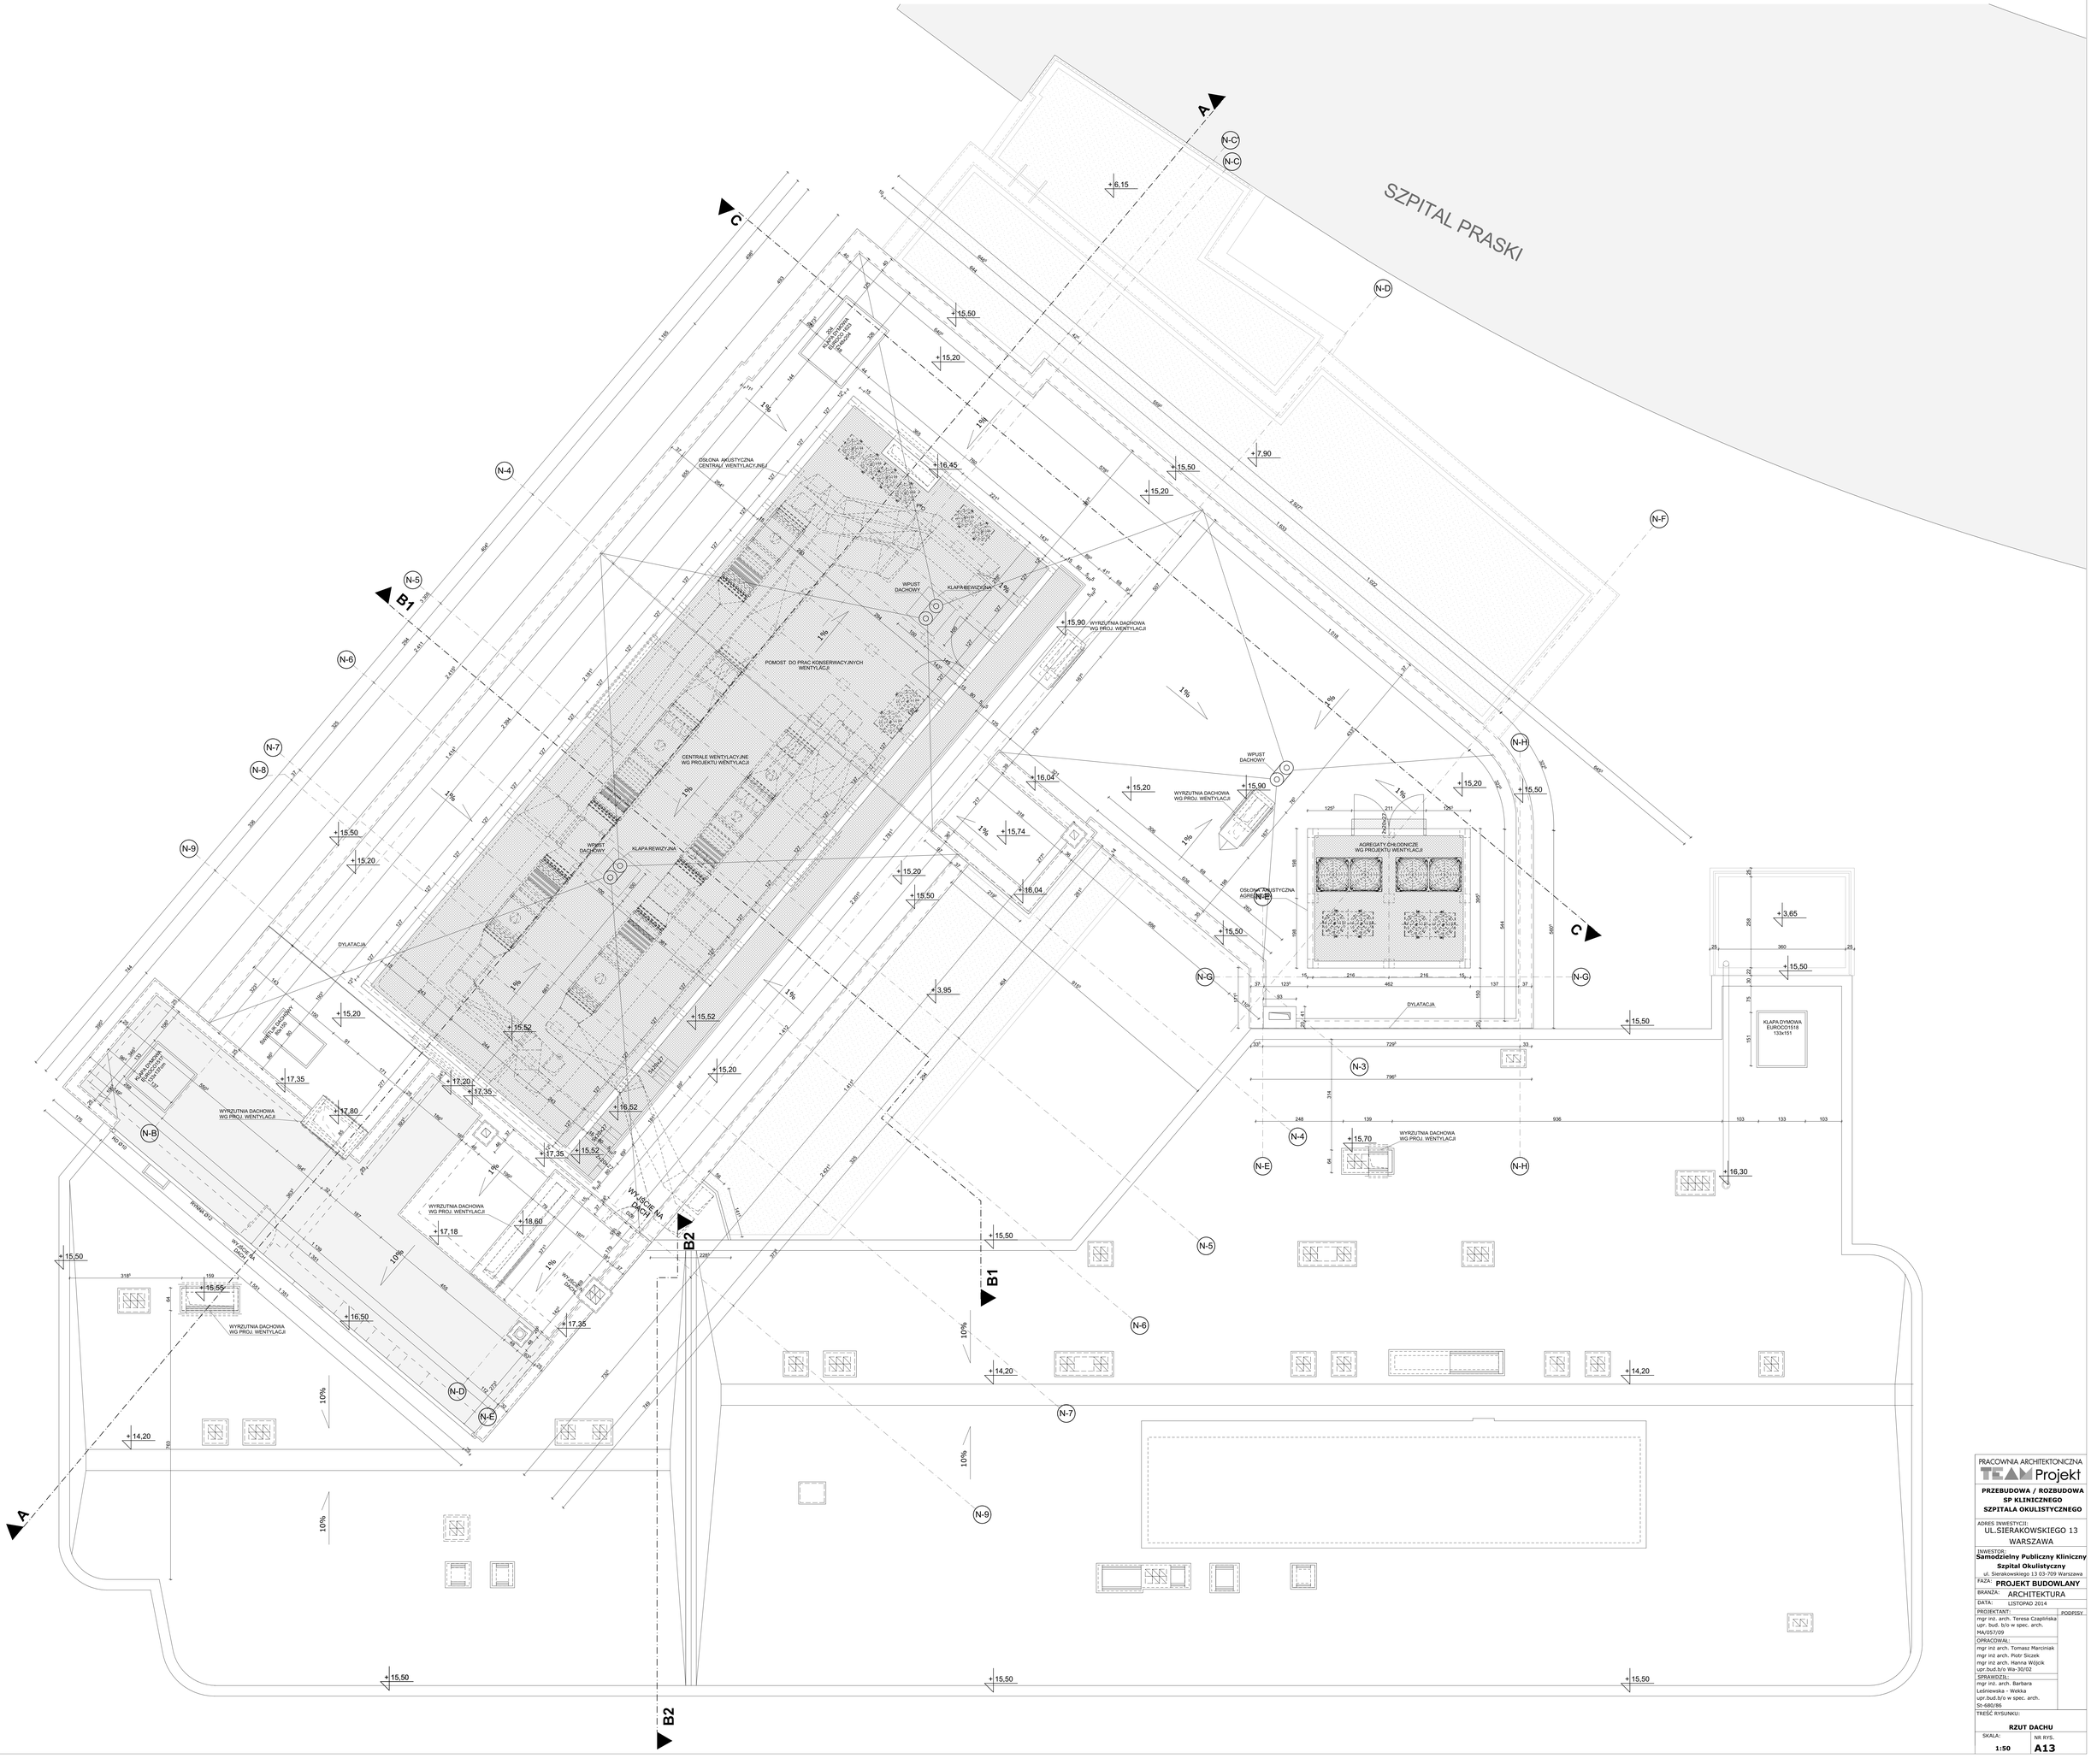

PRACOWNIA ARCHITEKTONICZNA
TEAM Projekt

PRZEBUDOWA / ROZBUDOWA SP KLINICZNEGO SZPITALA OKULISTYCZNEGO

ADRES INWESTYCJI:
UL.SIERAKOWSKIEGO 13
WARSZAWA

INWESTOR:
Samodzielny Publiczny Kliniczny Szpital Okulistyczny
ul. Sierakowskiego 13 03-709 Warszawa

FAZA: **PROJEKT BUDOWLANY**

BRANŻA: ARCHITEKTURA

DATA: LISTOPAD 2014

PROJEKTANT: PODPISY:
mgr inż. arch. Teresa Czapińska
upr. bud. b/o w spec. arch.
MA/057/09

OPRACOWAŁ:
mgr inż arch. Tomasz Marciniak
mgr inż arch. Piotr Siczek
mgr inż arch. Hanna Wójcik
upr.bud.b/o Wa-30/02

SPRAWDZIŁ:
mgr inż. arch. Barbara Leśniewska - Wekka
upr.bud.b/o w spec. arch.
St-680/86

TREŚĆ RYSUNKU:
RZUT DACHU

SKALA: **1:50**
NR RYS. **A13**