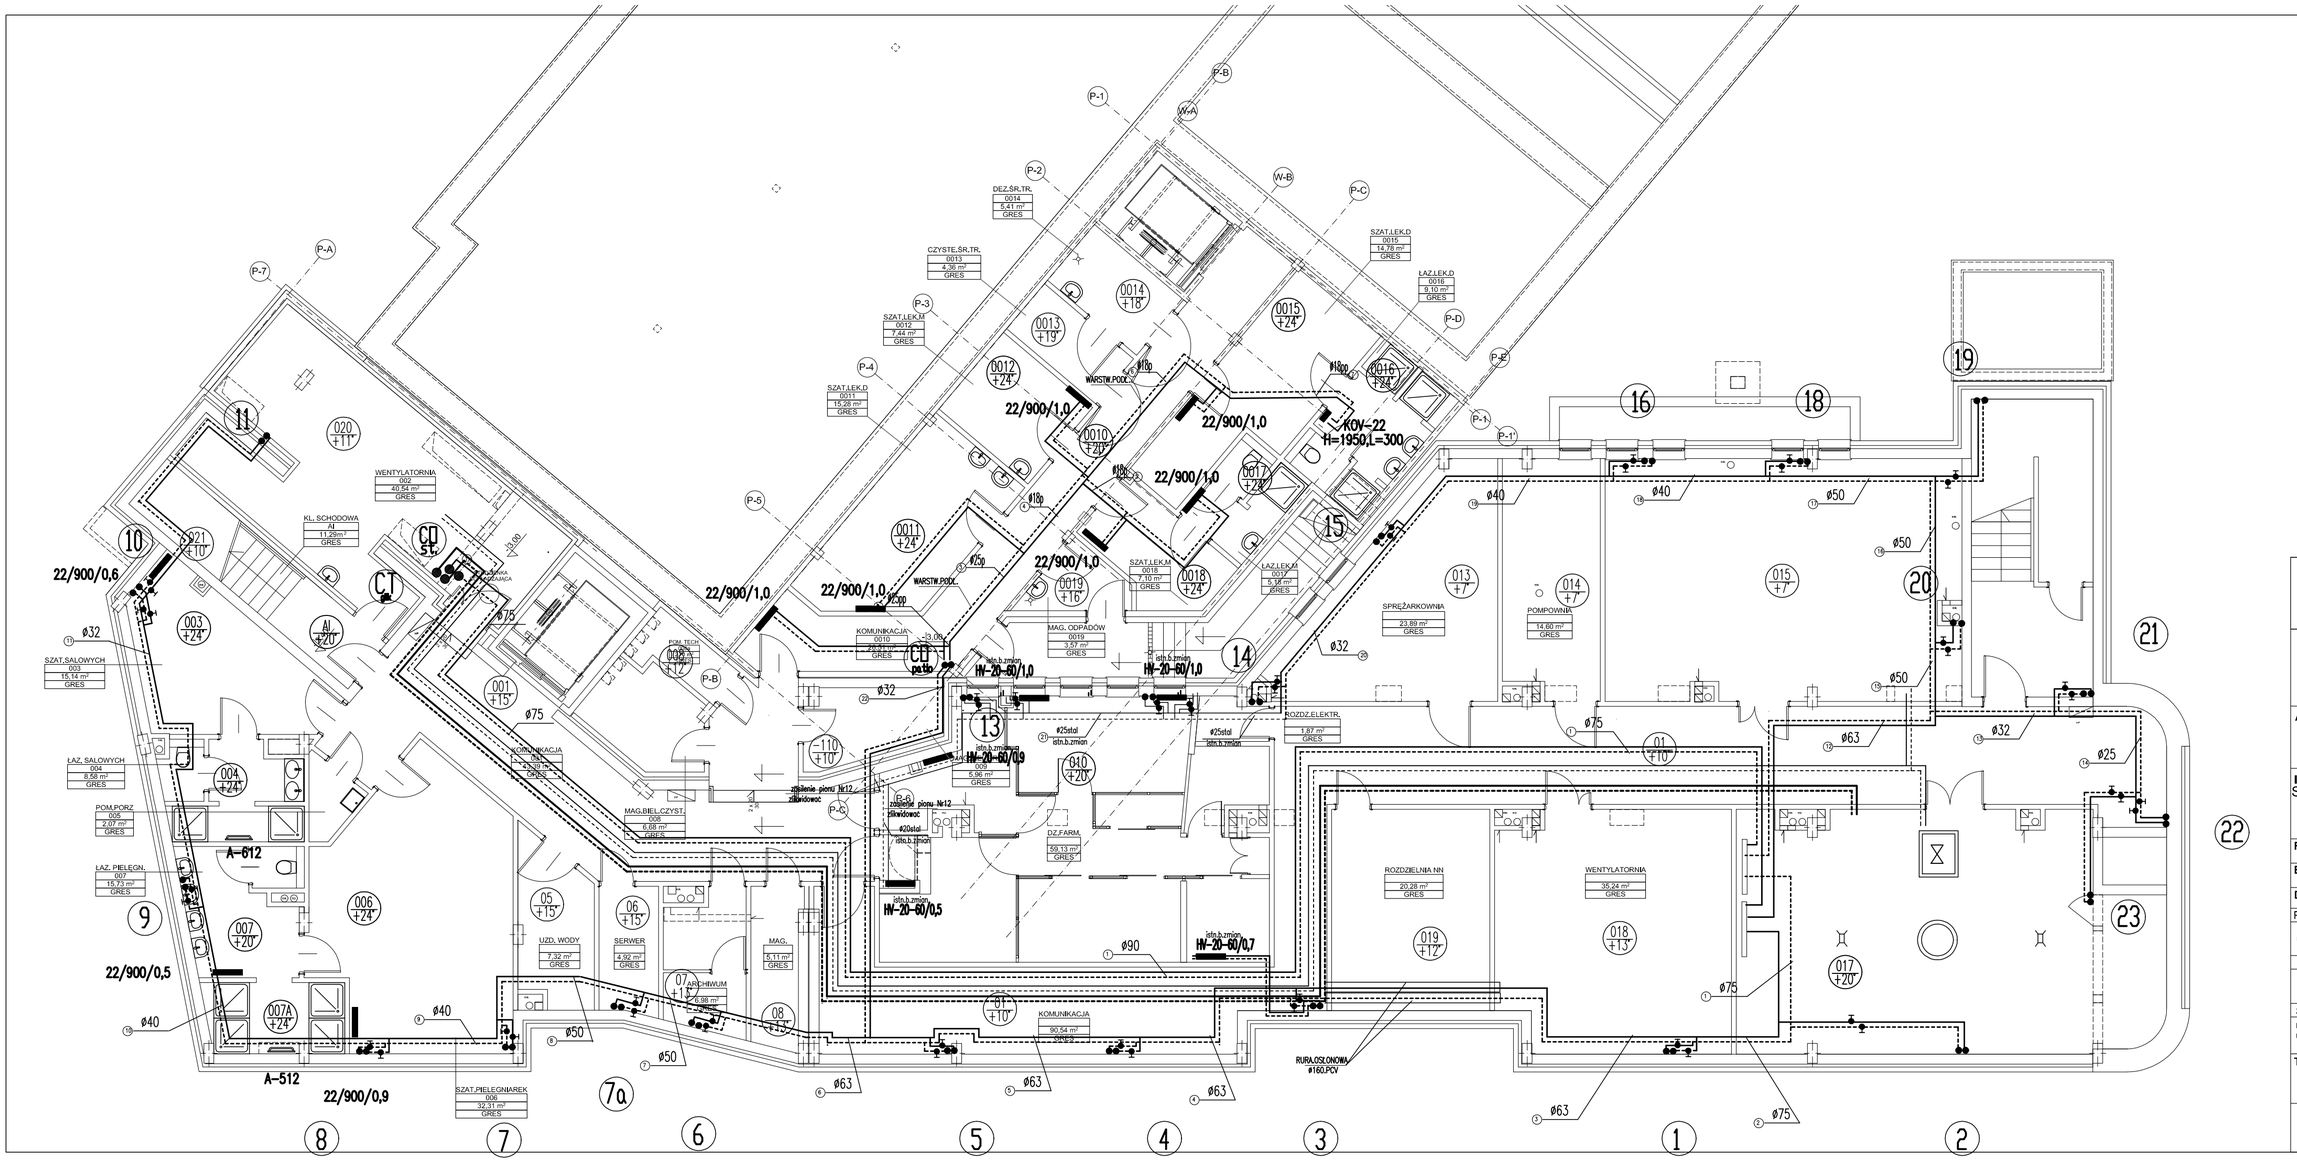

PRZEBUDOWA/ROZBUDOWA
SP KLINICZNEGO
SZPITALA OKULISTYCZNEGO

ADRES INWESTYCJI:
UL.SIERAKOWSKIEGO 13, WARSZAWA,

INWESTOR:
Samodzielny Publiczny Kliniczny Szpital Okulistyczny
ul. Sierakowskiego 13, 03-709 Warszawa,

FAZA: PROJEKT BUDOWLANY

BRANŻA: **SANITARNA**

DATA: **LISTOPAD 2014**

PROJEKTOWAŁ:	PODPIS
mgr inż. TOMASZ BARTODZIEJSKI **upr. bud. Wa 103/90**	
SPRAWDZIŁ:	
mgr inż. MARIA FLORAK **upr.bud. St-152/76**	

TREŚĆ RYSUNKU:
INSTALACJA CENTR.OGRZ.
RZUT PIWNIC

SKALA:	NR RYS.:
1:100	1