




KONSTRUKCJA NAWIERZCHNI DROGI
SZCZEGÓŁ"A" Skala 1:10

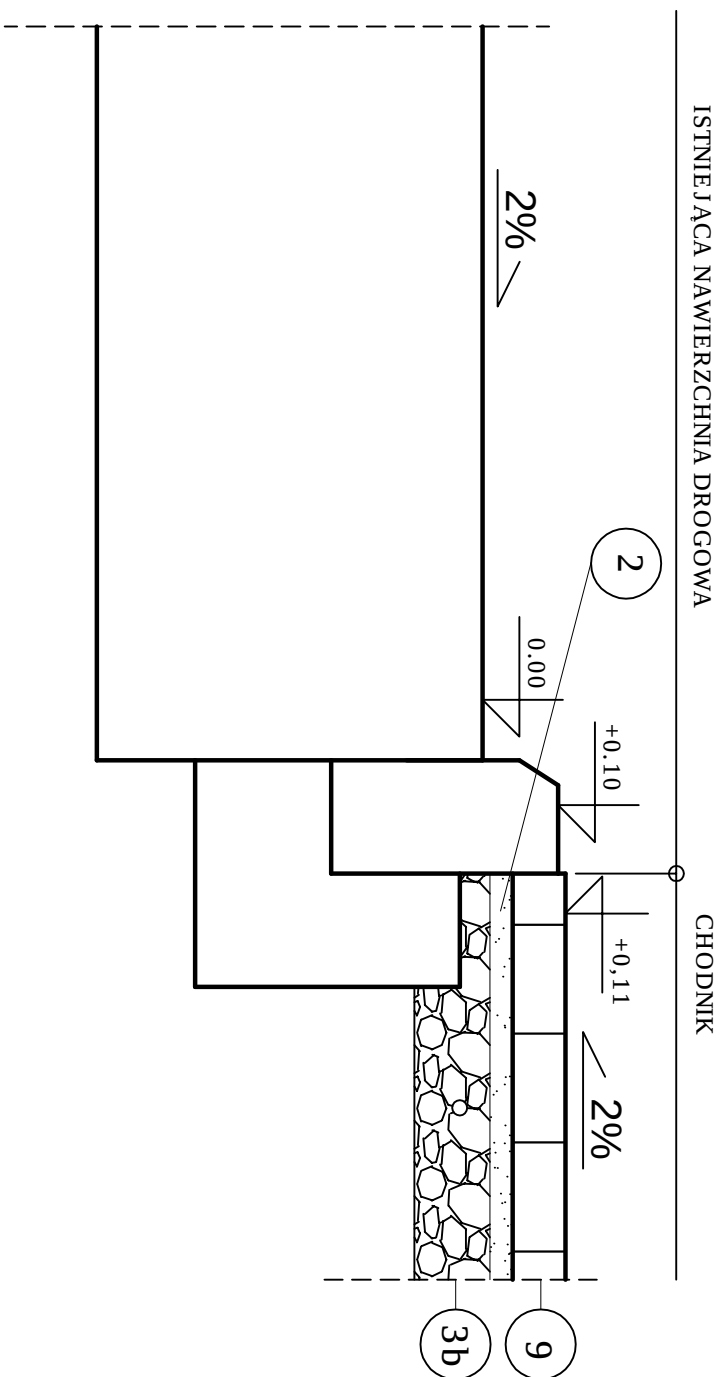


KONSTRUKCJA NAWIERZCHNI DROGI
SZCZEGÓŁ"B" Skala 1:10

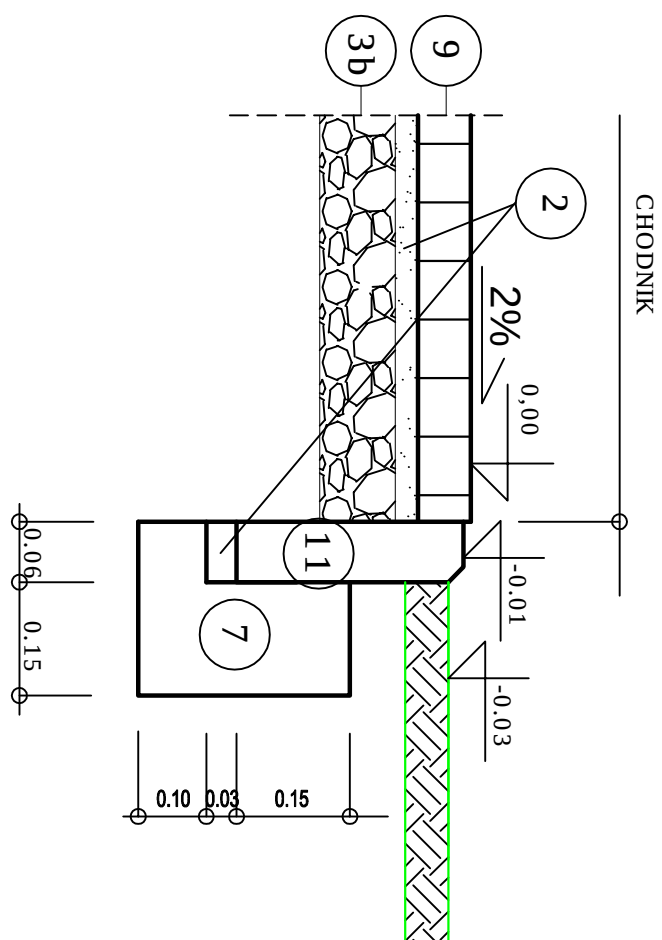


KONSTRUKCJA NAWIERZCHNI DROGI
SZCZEGÓŁ"C" Skala 1:10

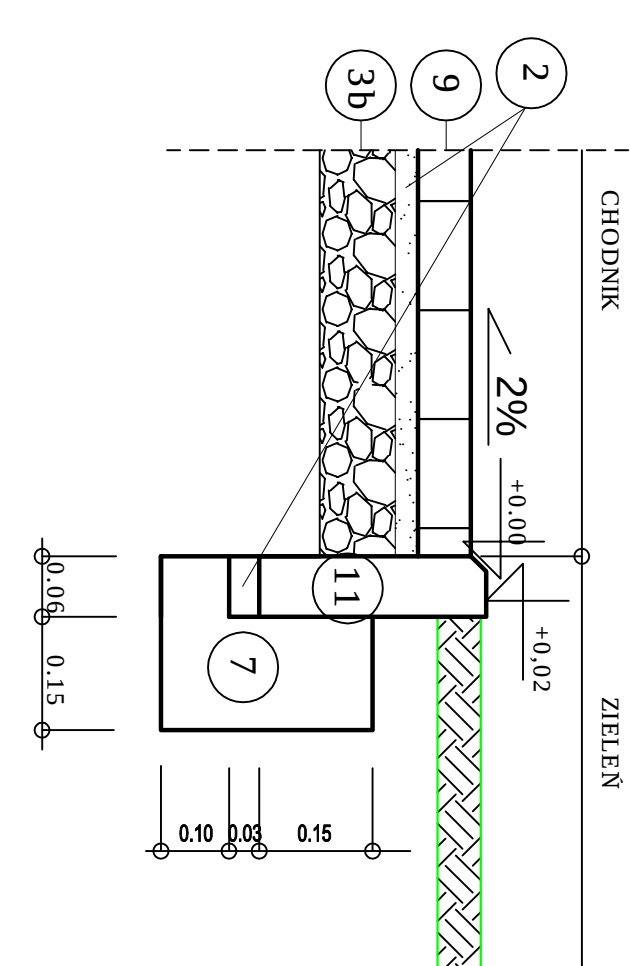


KONSTRUKCJA NAWIERZCHNI DROGI
SZCZEGÓŁ"D" Skala 1:10

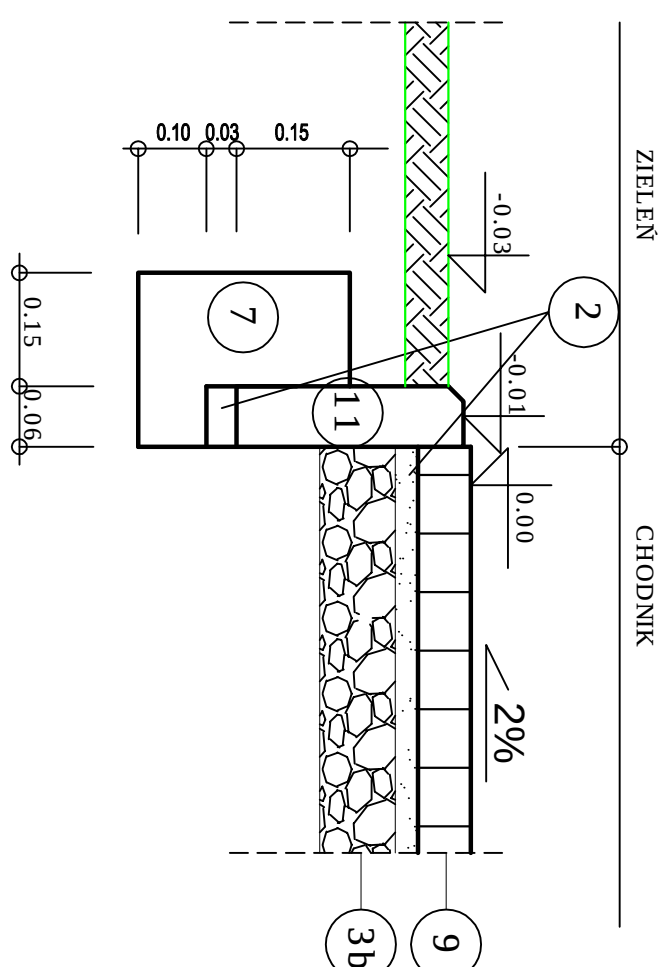

KONSTRUKCJA NAWIERZCHNI DROGI
SZCZEGÓŁ"E" Skala 1:10

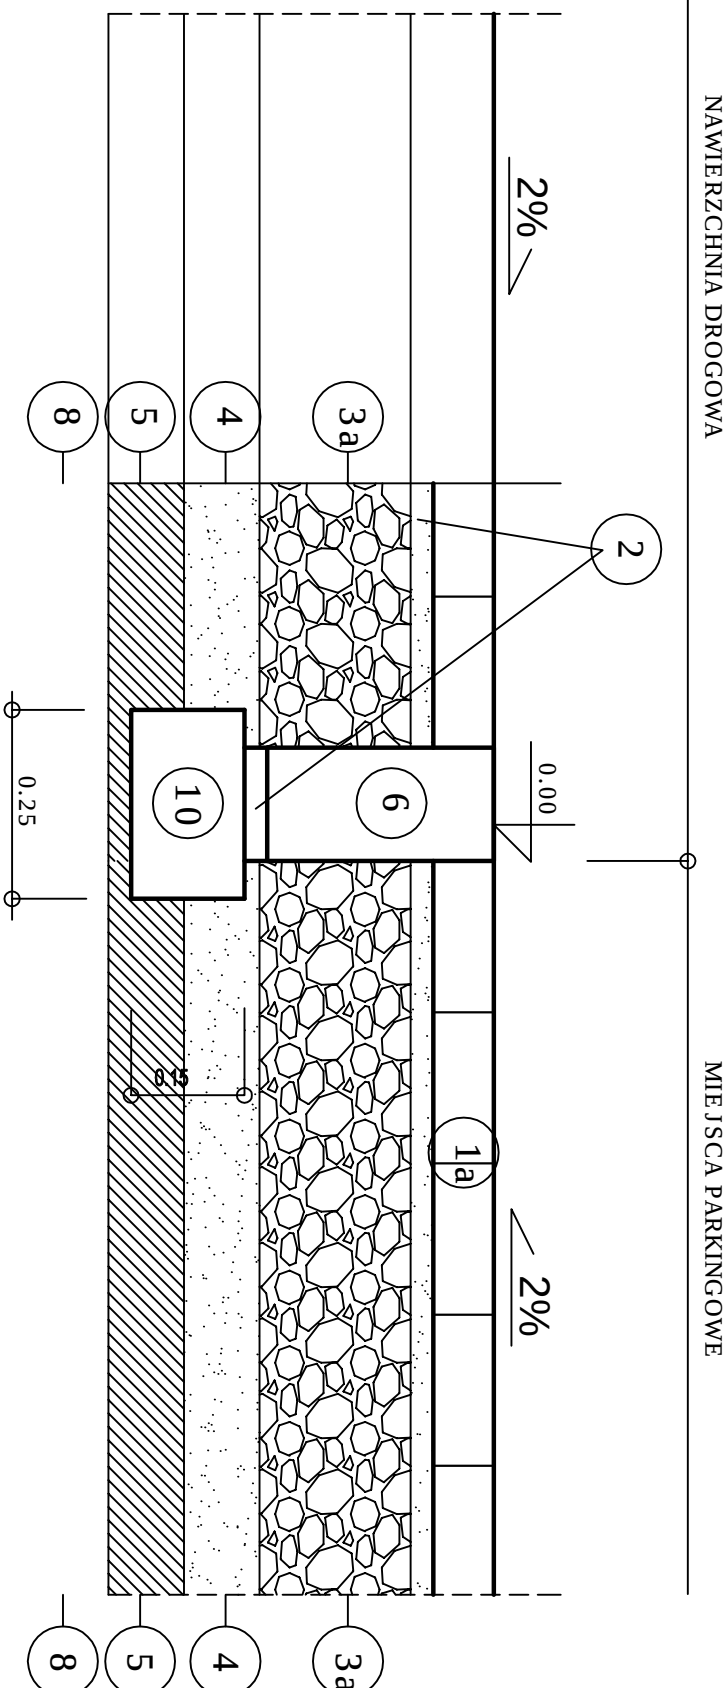

KONSTRUKCJA NAWIERZCHNI DROGI
SZCZEGÓŁ"F" Skala 1:10

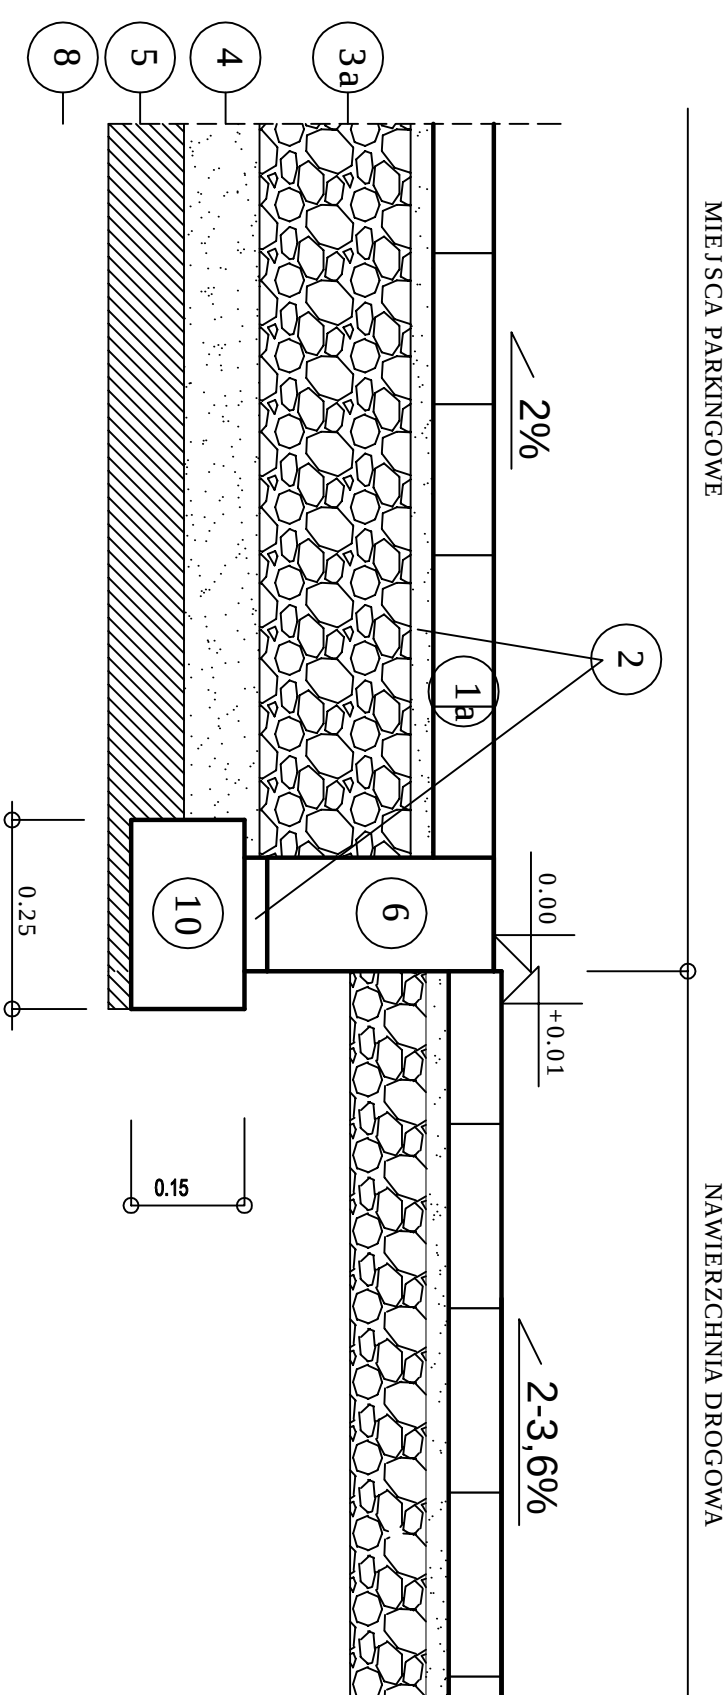

- 1 kostka betonowa (j. czerwona) - 8cm
- 1a kostka granitowa (czerwona) - 8x10cm
- 2 podsypka cem.-piaskowa (1:4) - 3cm
- 3a kruszywo łamane stabilizowane mechanicznie - 18cm (lub kruszony beton z recyklingu)
- 3b kruszywo łamane stabilizowane mechanicznie - 10cm (lub kruszony beton z recyklingu)
- 4 pospółka - 10cm
- 5 wzmocnienie podłoża - pospółka stabilizowana cementem o $R_m=1.5MPa$ - 10cm
- 6 krawężnik betonowy 15x30cm
- 7 ława betonowa C12/15 o powierzchni $F=0.075m^2$
- 8 grunt zagęszczony do $wsp.=0.97$
- 9 kostka betonowa szara 6cm
- 10 ława betonowa C12/15 o powierzchni $F=0.038m^2$
- 11 obrzeże betonowe 6x30x100m

PRACOWNIA ARCHITEKTONICZNA

TEAM Projekt

PRZEBUDOWA / ROZBUDOWA

SP KLINICZNEGO

SZPITALA OKULISTYCZNEGO

ADRES INWESTYCJI:

UL.SIERAKOWSKIEGO 13,

WARSZAWA,

INWESTOR:

Samodzielny Publiczny Kliniczn

Szpital Okulistyczny

ul. Sierakowskiego 13, 03-709 Warszawa

FAZA: PROJEKT BUDOWLANO - WKONAWCZ

BRANŻA:

DROGOWA

DATA:

PAŹDZIERNIK 2014

PROJEKTOWAŁ:

mgr inż. Andrzej Lewicki

upr. bud. St - 131/83

OPRACOWAŁ:

inż. Janusz Starczyk

SPRAWDZIŁ:

mgr inż. Cezary Witas

upr.bud. MAZ/BO10384/02

TREŚĆ RYSUNKU:

Szczegóły konstrukcyjne

SKALA:

1:10

NR RYS.D4

PDF stworzony przez wersję demonstracyjną pdfFactory

www.pdffactory.com