



## PRZEKRÓJ A-A

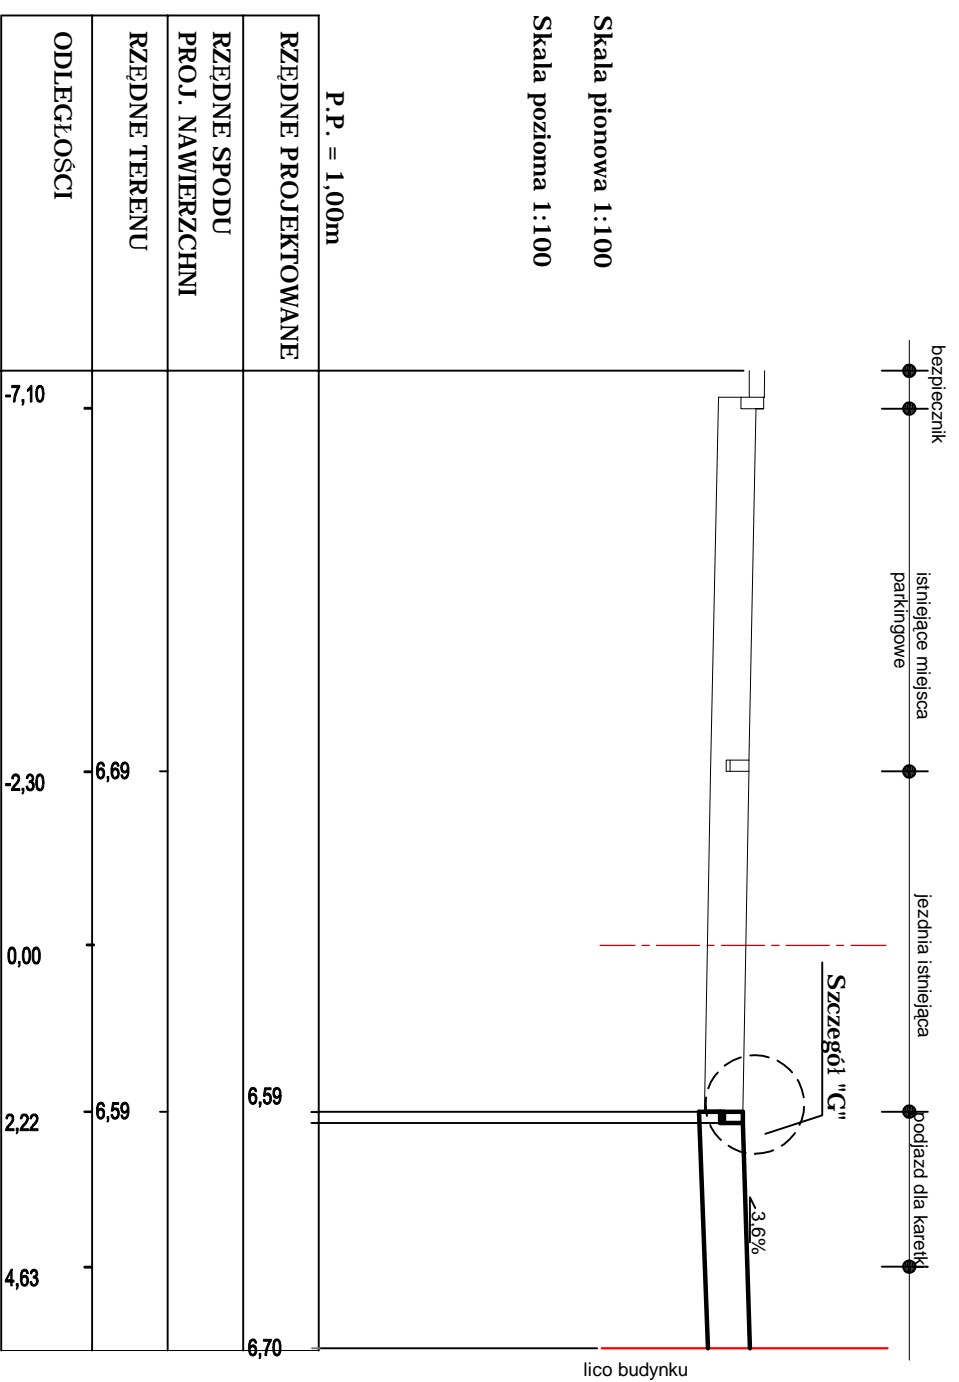

## PRZEKRÓJ B-B

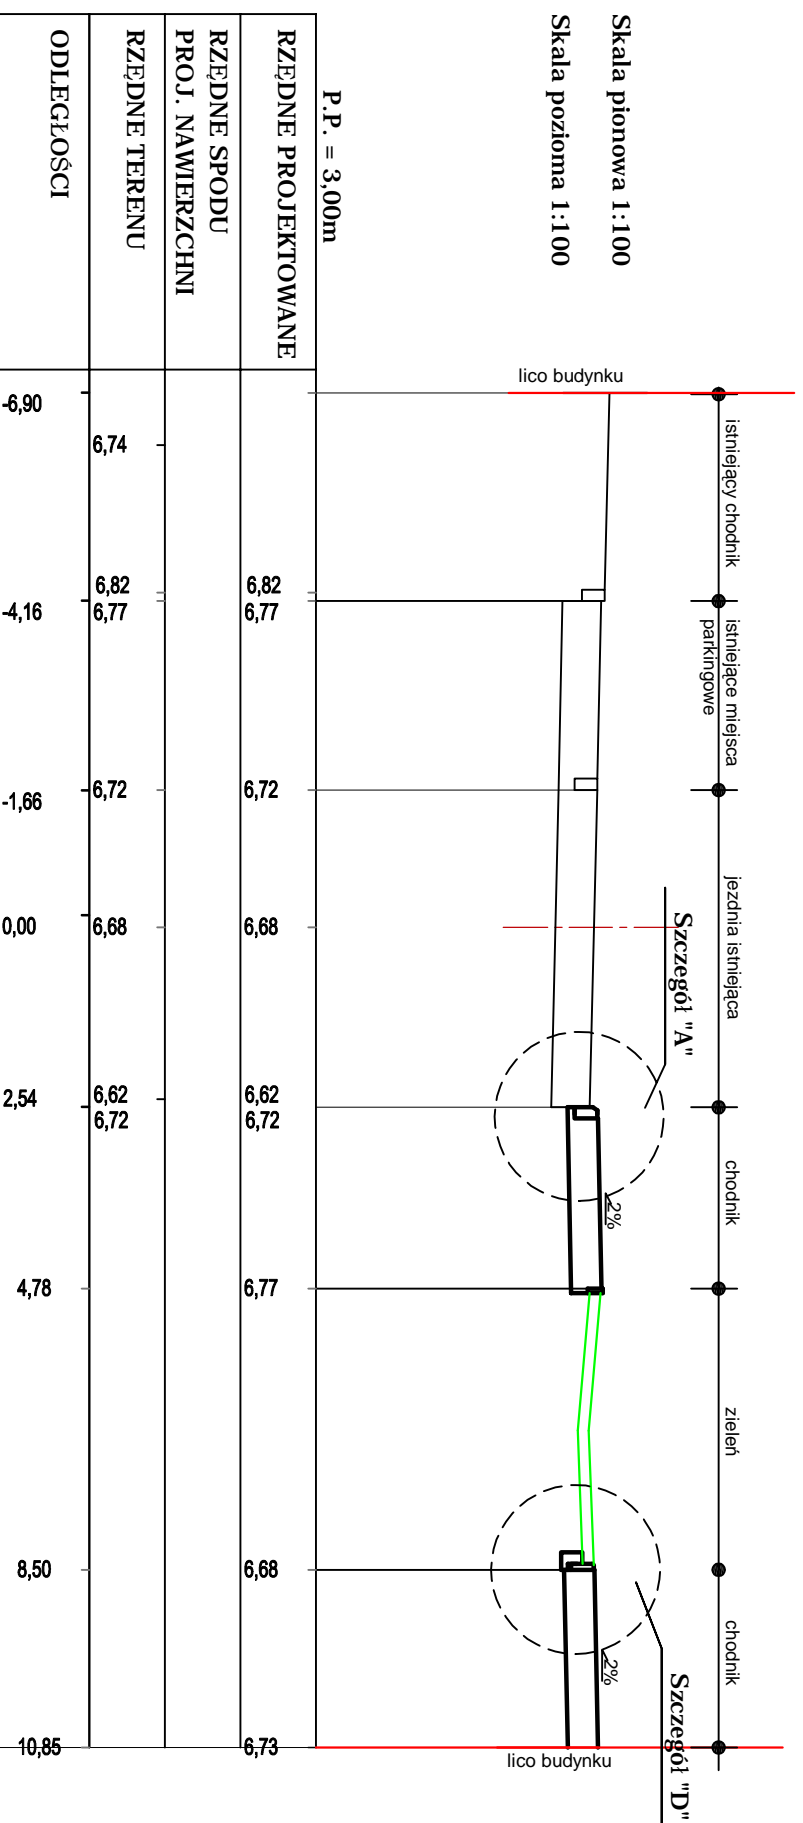

PRACOWNIA ARCHYTEKTONICZNA  
**TEAM Projekt**

PRZEBUDOWA / ROZBUDOWA  
 SP KLINICZNEGO  
 SZPITALA OKULISTYCZNEGO

ADRES INWESTYCJI:  
**UL. SIERAKOWSKIEGO 13,  
 WARSZAWA,**

INWESTOR:  
**Samodzielny Publiczny Kliniczn  
 Szpital Okulistyczny**

Ul. Sierakowskiego 13, 03-709 Warszawa

FAZA: PROJEKT BUDOWLANO - WKONAWCZ

BRANŻA: **DROGOWA**

DATA: PAŹDZIERNIK 2014

PROJEKTOWAŁ: PODPIS

mgr inż. Andrzej Lewicki

upr. bud. St - 131/83

OPRACOWAŁ: inż. Janusz Stańczyk

SPRAWDZIŁ: mgr inż. Cezary Witas

upr. bud. MAZ/BO/0384/02

TREŚĆ RYSUNKU:  
**Szczegóły konstrukcyjne**

SKALA: **1:100** NR RYS. D3