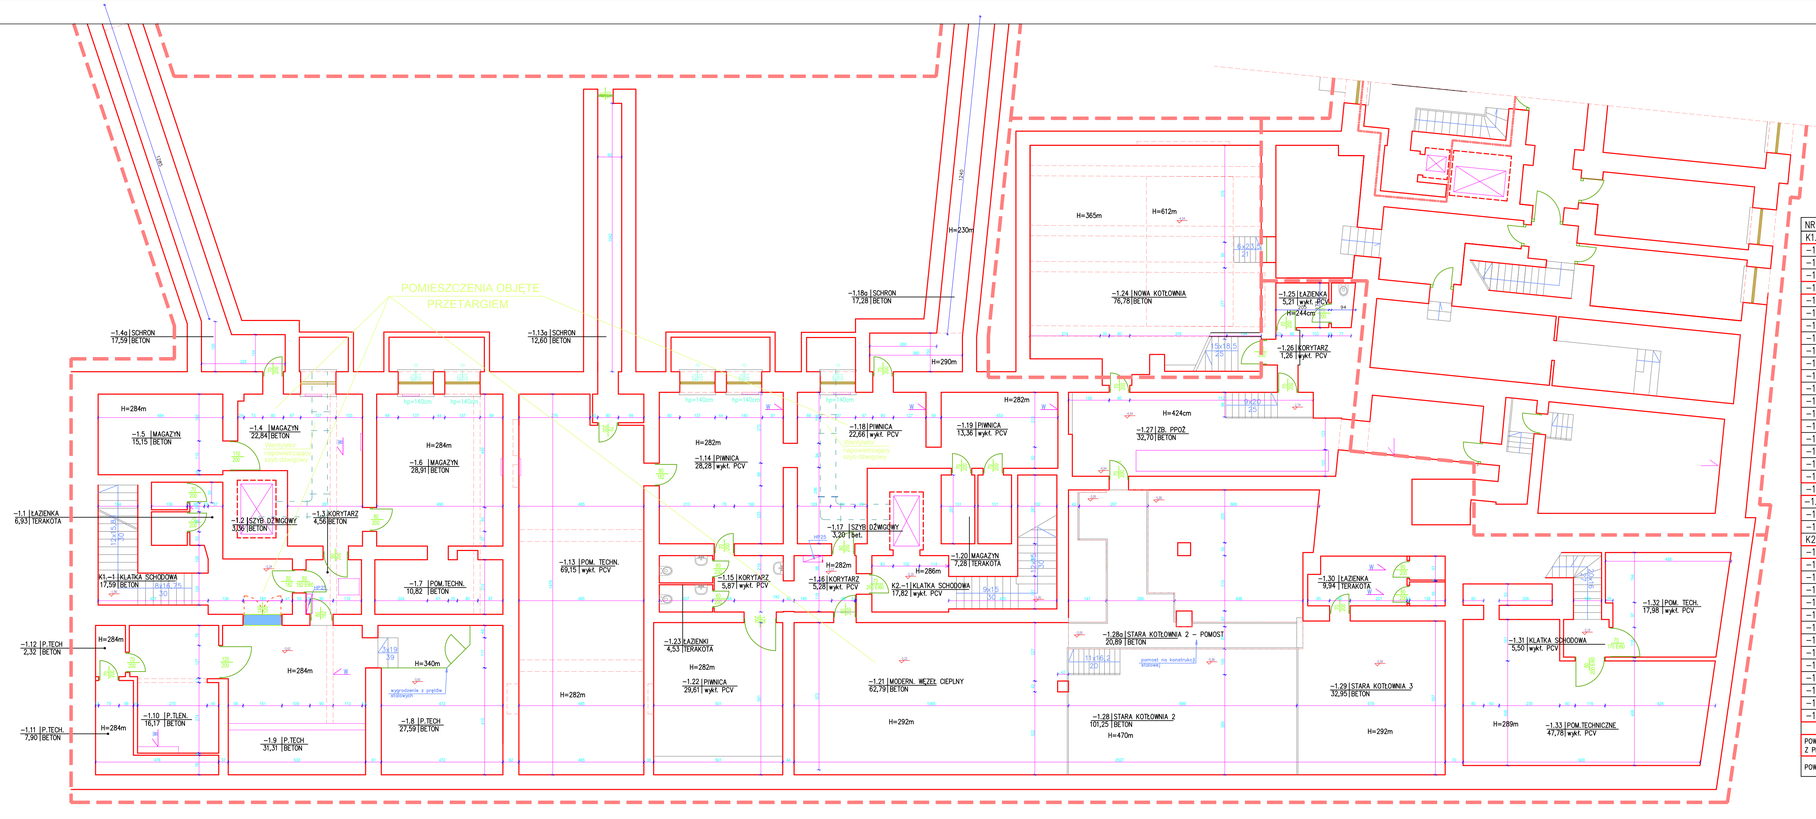

UWAGA:
PIWNICA - WYMIANA I MODERNIZACJA DŹWIGÓW:
1. Pomieszczenie nr -1.2 - wymiana dźwigu nr 1 o nr rej. 3127061989 (pełna wymiana istniejącego dźwigu osobowego na nowy)
2. Pomieszczenie nr -1.17 - modernizacja dźwigu nr 2 o nr rej. 312702801 (modernizacja w zakresie zasilania i sterowania)

NR POM.	NAZWA POMIESZCZENIA	POW./m2/	POSADZKA
K1.-1	KLATKA SCHODOWA	17.59	BETON
-1.1	ŁAZIENKA	6.93	TERAKOTA
-1.2	SZYB DŹWIGOWY	3.36	BETON
-1.3	KORYTARZ	4.56	BETON
-1.4	MAGAZYN	22.84	BETON
-1.4a	SCHRON	17.59	BETON
-1.5	MAGAZYN	15.15	BETON
-1.6	MAGAZYN	28.91	BETON
-1.7	POM. TECHNICZNE	10.82	BETON
-1.8	POM. TECHNICZNE	27.59	BETON
-1.9	POM. TECHNICZNE	31.31	BETON
-1.10	POM. TLENOWNI	16.17	BETON
-1.11	POM. TECHNICZNE	7.90	BETON
-1.12	POM. TECHNICZNE	2.32	BETON
-1.13	POM. TECHNICZNE	69.15	BETON
-1.13a	SCHRON	12.60	BETON
-1.14	PIWNICA	28.28	WYK.PCV
-1.15	KORYTARZ	5.87	WYK.PCV
-1.16	KORYTARZ	5.28	WYK.PCV
-1.17	SZYB DŹWIGOWY	3.20	BETON
-1.18	PIWNICA	22.66	WYK.DYW.
-1.18a	SCHRON	17.28	BETON
-1.19	PIWNICA	13.36	WYK.PCV
-1.20	MAGAZYN	7.28	TERAKOTA
K2.-1	KLATKA SCHODOWA	17.82	WYK.PCV
-1.21	WĘZEŁ CIEPLNY	62.79	BETON
-1.22	PIWNICA	29.61	WYK.PCV
-1.23	ŁAZIENKA	4.53	TERAKOTA
-1.24	NOWA KOTŁOWNIA	76.78	BETON
-1.25	ŁAZIENKA	5.21	WYK.PCV
-1.26	KORYTARZ	1.26	WYK.PCV
-1.27	ZBIORNIK P.POŻ.	32.70	BETON
-1.28	STARA KOTŁOWNIA 2-węzeł CO	101.25	BETON
-1.28a	STARA KOTŁOWNIA 2 - POMOST	20.89	BETON
-1.29	STARA KOTŁOWNIA 3	32.95	BETON
-1.30	ŁAZIENKA /NIECZYNNA/	9.94	TERAKOTA
-1.31	KLATKA SCHODOWA	5.50	WYK.PCV
-1.32	POM. TECHNICZNE	17.98	WYK.PCV
-1.33	POM. TECHNICZNE	47.78	BETON
	RAZEM POW. UŻYTKOWA	864.99m2	
POW. UŻYTKOWA WYŁĄCZONA Z PRZETARGU		739,11m2	
POW. UŻYTKOWA OBJĘTA PRZETARGIEM		125,88m2	

PRACOWNIA ARCHITEKTONICZNA
TEAM Projekt
PRZEBUDOWA I REMONT POMIESZCZEŃ NA 5 KONDYGNACJACH WRAZ Z ROZBUDOWĄ O DWIE KLATKI SCHODOWE NA POTRZEBY ADMINISTRACYJNO-BIUROWE KLINICZNEGO SZPITALA WOJEWÓDZKIEGO W OLSZTYNIE
KONSULTACJA MERYTORYCZNA:
ul. Marszałkowska 24/26
00-576 Warszawa
INWESTOR:
SP Kliniczny Szpital Okulistyczny w Warszawie, ul. Starodworskiego 13, 03-781 Warszawa
TEMAT: PROJEKT WYKONAWCZY
BRANŻA: Roboty ogólnobudowlane architektoniczne
DATA: 14-11-2018
PROJEKTOWAŁ: mgr inż. Piotr Nowicki — upr. bud. Nr 79/89 — podpis
SPRAWDZIŁ: mgr inż. Grzegorz Kaczmarczyk — upr. bud. Nr 79/89
SPRAWDZIŁA: mgr Agnieszka Sobiech — Kierownik Pracowni
TEMAT RYSUNKOWY: RZUT PIWNIC
SKALA: 1:100
NR RYS.: OW-2