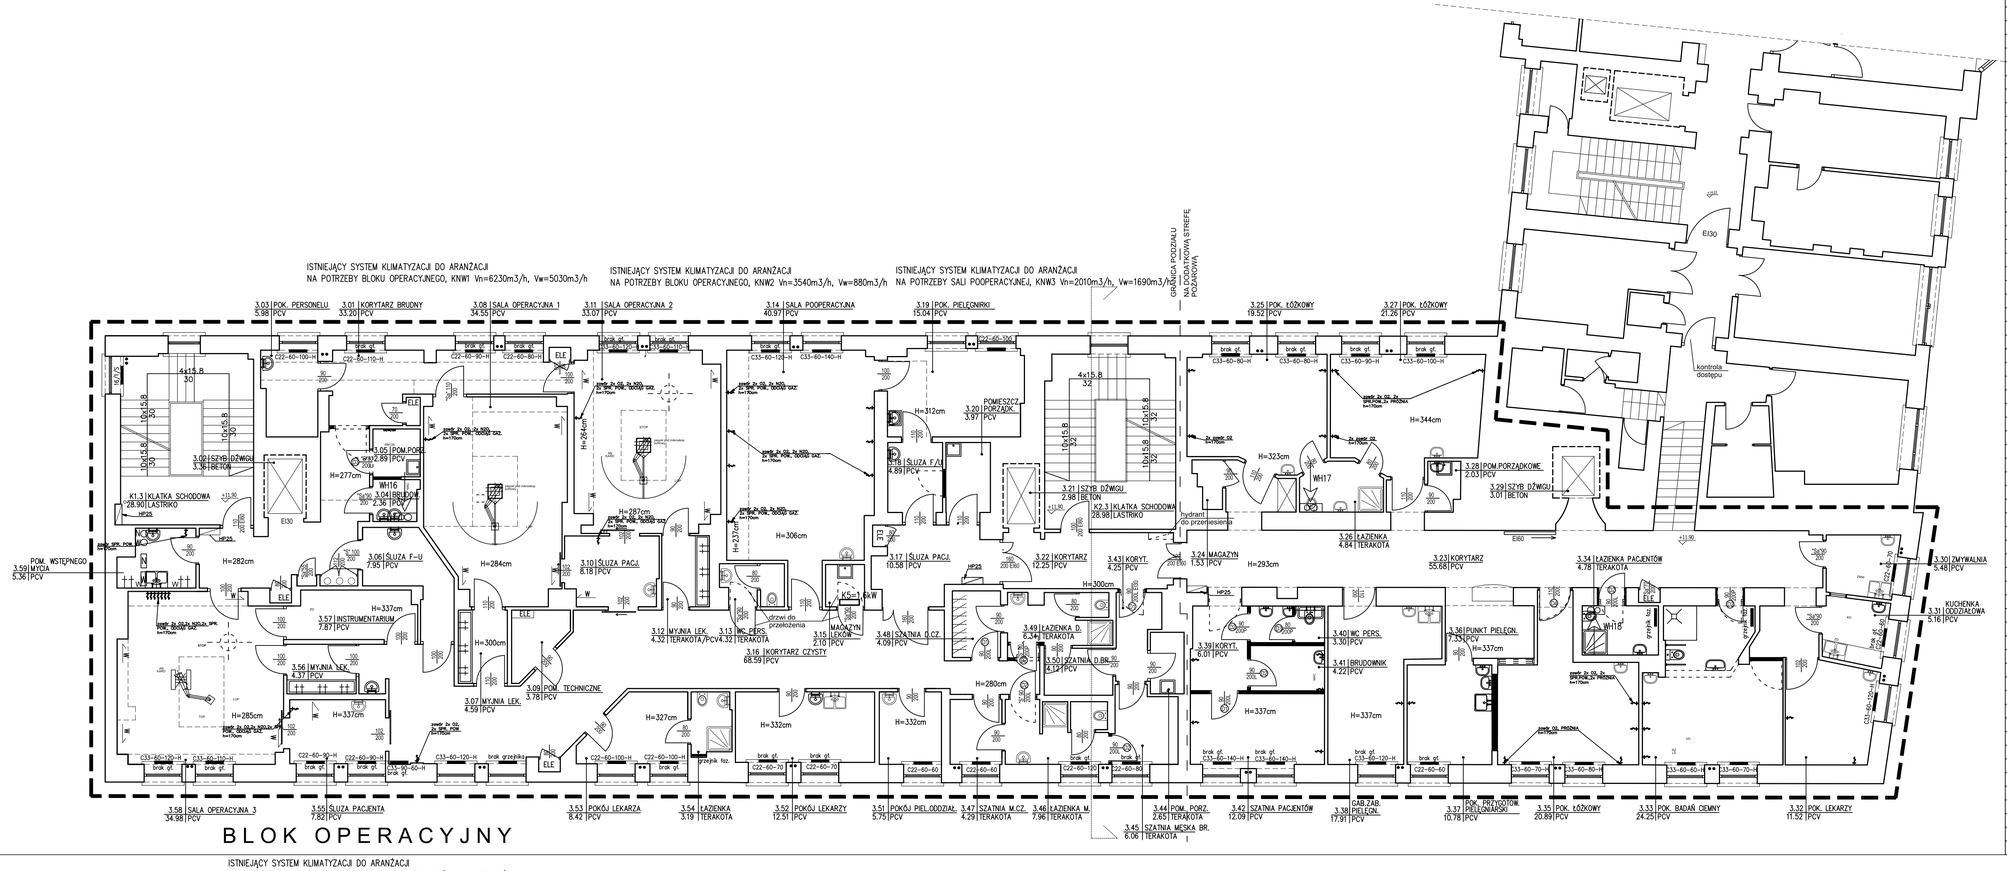

NR.POM.	NAZWA POMIESZCZENIA	POW./m2/	POSADZKA
K1.3	KLATKA SCHODOWA	28.90	LASTRIKO
3.01	KORYTARZ BRUDNY	33.20	PCV
3.02	SZYB DŹWIGU	3.36	BETON
3.03	POKÓJ LEKARSKI	5.98	PCV
3.04	BRUDOWNIK	2.36	PCV
3.05	POMIESZCZENIE PORZĄDKOWE	2.89	PCV
3.06	ŚLUZA FARTUCHOWO–UMYWAL.	7.95	PCV
3.07	MYJNIA LEKARZY	4.59	PCV
3.08	SALA OPERACYJNA 1	34.55	PCV
3.09	POMIESZCZENIE TECHNICZNE	3.78	PCV
3.10	ŚLUZA PACJENTÓW	8.18	PCV
3.11	SALA OPERACYJNA 2	33.07	PCV
3.12	MYJNIA LEKARZY	4.32	PCV
3.13	WC PERSONELU	4.32	TERAKOTA
3.14	SALA POOPERACYJNA	40.97	PCV
3.15	MAGAZYN LEKÓW	2.10	PCV
3.16	KORYTARZ CZYSTY	68.59	PCV
3.17	ŚLUZA PACJENTÓW	10.58	PCV
3.18	ŚLUZA FARTUCHOWO–UMYWAL.	4.89	PCV
3.19	POKÓJ PIELĘGNIARKI	15.04	PCV
3.20	POMIESZCZENIE PORZĄDKOWE	3.97	PCV
3.21	SZYB DŹWIGU	2.98	BETON
K2.3	KLATKA SCHODOWA	28.98	LASTRIKO
3.22	KORYTARZ	12.25	PCV
3.23	KORYTARZ	55.68	PCV
3.24	MAGAZYN	1.53	PCV
3.25	POKÓJ TOŻKOWY	19.52	PCV
3.26	ŁAZIENKA	4.84	TERAKOTA
3.27	POKÓJ TOŻKOWY	21.26	PCV
3.28	POM. PORZĄDKOWE	2.03	PCV
3.29	SZYB DŹWIGU	3.01	BETON
3.30	ZMYWALNIA	5.48	PCV
3.31	KUCHENKA ODDZIAŁOWA	5.16	PCV
3.32	POK. LEKARZY	11.52	PCV
3.33	POK. BADAŃ CIEMNY	24.25	PCV
3.34	ŁAZIENKA PACJENTÓW	4.78	TERAKOTA
3.35	POK. TOŻKOWY	20.89	PCV
3.36	PUNKT PIELĘGN.	7.33	PCV
3.37	POK. PRZYGOTOW. PIELĘGNIARSKIEJ	10.78	PCV
3.38	GAB.ZAB. PIELĘGN.	17.91	PCV
3.39	KORYT.	6.01	PCV
3.40	WC PERS.	3.30	PCV
3.41	BRUDOWNIK	4.22	PCV
3.42	SZATNIA PACJENTÓW	12.09	PCV
3.43	KORYT.	4.25	PCV
3.44	POMIESZCZENIE PORZĄDKOWE	2.65	TERAKOTA
3.45	SZATNIA MĘSKA CZ. BRUDNA	6.06	TERAKOTA
3.46	ŁAZIENKA MĘSKA	7.96	TERAKOTA
3.47	SZATNIA MĘSKA CZ. CZYSTA	4.29	TERAKOTA
3.48	SZATNIA DAMSKA CZ. CZYSTA	4.09	PCV
3.49	ŁAZIENKA DAMSKA	6.34	TERAKOTA
3.50	SZATNIA DAMSKA CZ. BRUDNA	4.12	PCV
3.51	POKÓJ PIELĘGN. ODDZIAŁOWEJ	5.75	PCV
3.52	POKÓJ LEKARZY	12.51	PCV
3.53	POKÓJ LEKARZY	8.42	PCV
3.54	ŁAZIENKA	3.19	TERAKOTA
3.55	ŚLUZA PACJENTA	7.82	PCV
3.56	MYJNIA LEKARZY	4.37	PCV
3.57	INSTRUMENTARIUM	7.87	PCV
3.58	SALA OPERACYJNA 3	34.98	PCV
3.59	POM. WSTĘPNEGO MYCIA	5.36	PCV
	RAZEM POW. UŻYTKOWA	739.87m2	

LEGENDA
- brak gf C22–60–60 — grzejnik 2 płytowy, wys. 60cm, długość 60 cm, bez głowicy.
- C33–60–80–H — grzejnik 3 płytowy, wys. 60cm, długość 80 cm, higieniczny z głowicą.
- WH18 — wentylator kanałowy nr WH18 wspomagający istn. wentylację grawitacyjną
- NO WO — kołowy kanał wentylacyjny blaszany N-nawiewny, W-wywiewny
- N W — prostokątny kanał wentylacyjny blaszany N-nawiewny, W-wywiewny

PRACOWNIA ARCHITEKTONICZNA TEAM Projekt

PRZEBUDOWA I REMONT POMIESZCZEŃ NA 5 KONDYGNACJACH BUDYNKU DAWNEGO SZPITALA DZIECIĘCEGO NA POTRZEBY SAMODZIELNEGO PUBLICZNEGO KLINICZNEGO SZPITALA OKULISTYCZNEGO

ADRES INWESTYCJI:
ul. Marszałkowska 24/26 00-576 Warszawa

INWESTOR:
SP Kliniczny Szpital Okulistyczny w Warszawie, ul. Sierakowskiego 13, 03-703 Warszawa

FAZA: **PROJEKT BUDOWLANY**

BRANŻA: **INSTALACJE OGRZEWANIA I WENTYLACJI**

DATA: **4 MAJA 2018**

	PODPIS
PROJEKTOWAŁ: dr inż. Marian Sobiech upr. bud. Wa-164/93 w spec. instalacji sanitarnych	
SPRAWDZIŁ: mgr inż. Hanna Giergoń upr. bud. DI-4048/4 w spec. instalacji sanitarnych	
OPRACOWAŁ: inż. Przemysław Sobiech Katarzyna Sobiech	

TREŚĆ RYSUNKU:
RZUT 3 PIĘTRA

SKALA: **1:100**

NR RYS.: **OW-5**