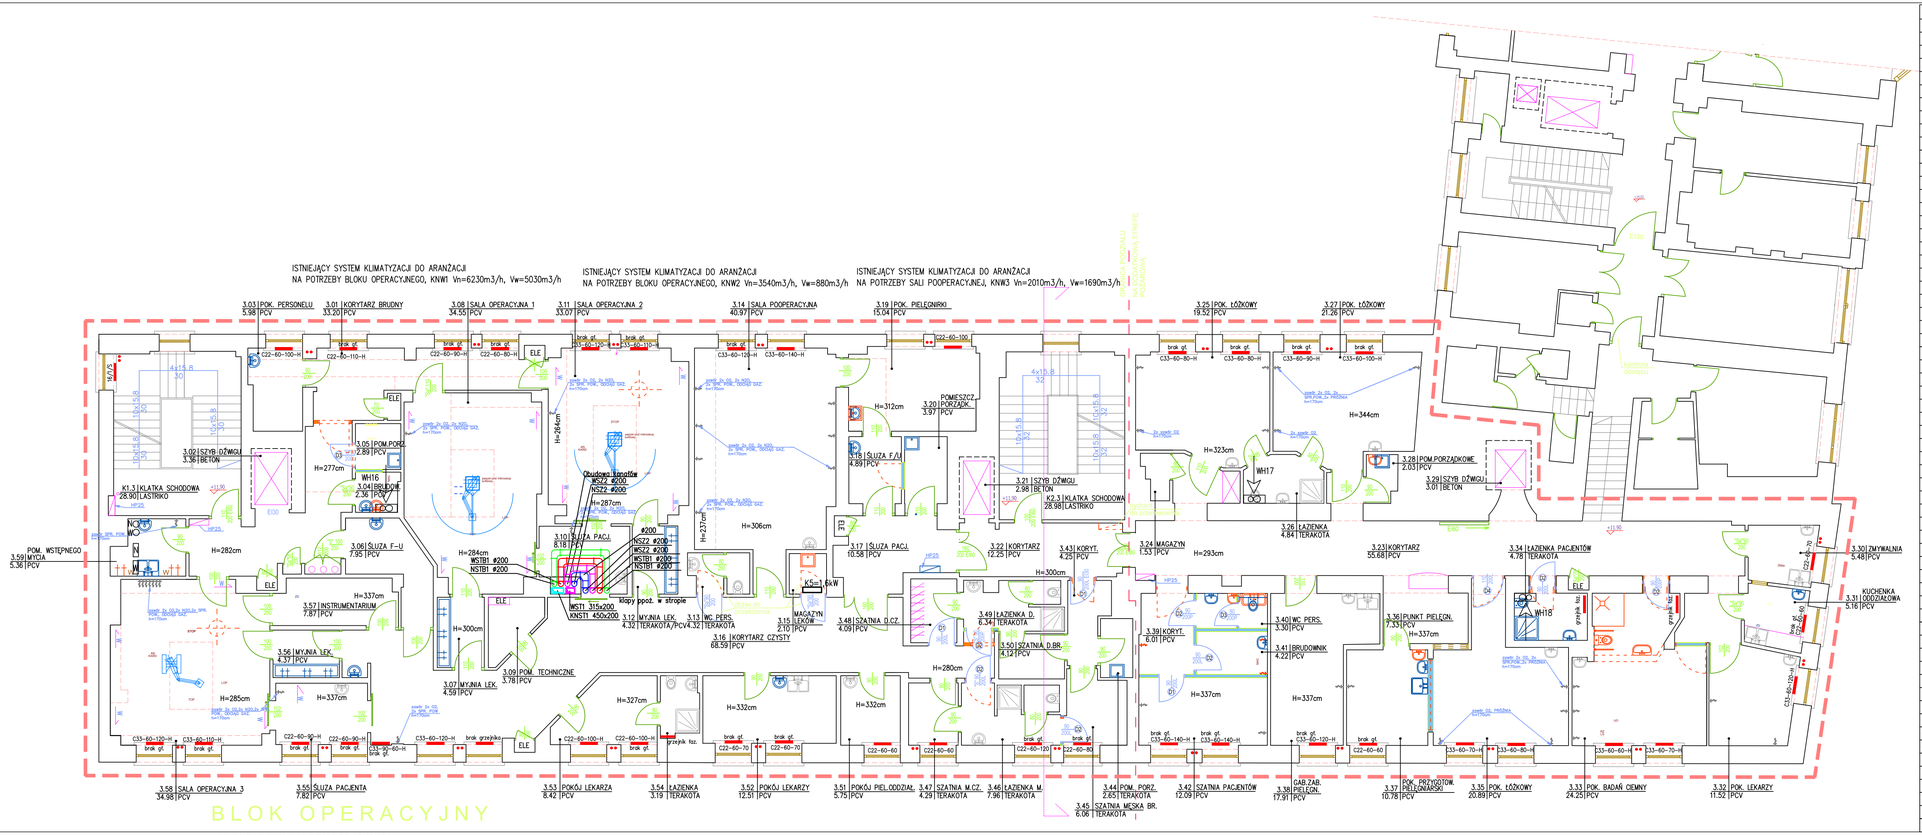

NR.POM.	NAZWA POMIESZCZENIA	POW./m2/	POSADZKA
K1.3	KLATKA SCHODOWA	28.90	LASTRIKO
3.01	KORYTARZ BRUDNY	33.20	PCV
3.02	SZYB DŹWIGU	3.36	BETON
3.03	POKÓJ LEKARSKI	5.98	PCV
3.04	BRUDOWNIK	2.36	PCV
3.05	POMIESZCZENIE PORZĄDKOWE	2.89	PCV
3.06	ŚLUZA FARTUCHOWO-UMYWAL.	7.95	PCV
3.07	MYJNIA LEKARZY	4.59	PCV
3.08	SALA OPERACYJNA 1	34.55	PCV
3.09	POMIESZCZENIE TECHNICZNE	3.78	PCV
3.10	ŚLUZA PACJENTÓW	8.18	PCV
3.11	SALA OPERACYJNA 2	33.07	PCV
3.12	MYJNIA LEKARZY	4.32	PCV
3.13	WC PERSONELU	4.32	TERAKOTA
3.14	SALA POOPERACYJNA	40.97	PCV
3.15	MAGAZYN LEKÓW	2.10	PCV
3.16	KORYTARZ CZYSTY	68.59	PCV
3.17	ŚLUZA PACJENTÓW	10.58	PCV
3.18	ŚLUZA FARTUCHOWO-UMYWAL.	4.89	PCV
3.19	POKÓJ PIELĘGNIARKI	15.04	PCV
3.20	POMIESZCZENIE PORZĄDKOWE	3.97	PCV
3.21	SZYB DŹWIGU	2.98	BETON
K2.3	KLATKA SCHODOWA	28.98	LASTRIKO
3.22	KORYTARZ	12.25	PCV
3.23	KORYTARZ	55.68	PCV
3.24	MAGAZYN	1.53	PCV
3.25	POKÓJ ŁÓŻKOWY	19.52	PCV
3.26	ŁAZIENKA	4.84	TERAKOTA
3.27	POKÓJ ŁÓŻKOWY	21.26	PCV
3.28	POM. PORZĄDKOWE	2.03	PCV
3.29	SZYB DŹWIGU	3.01	BETON
3.30	ZMYWALNIA	5.48	PCV
3.31	KUCHENKA ODDZIAŁOWA	5.16	PCV
3.32	POKÓJ LEKARZY	11.52	PCV
3.33	POKÓJ BADAŃ OGÓLNYCH	24.25	PCV
3.34	ŁAZIENKA PACJENTÓW	4.78	TERAKOTA
3.35	POKÓJ ŁÓŻKOWY	20.89	PCV
3.36	PUNKT PIELĘGN.	7.33	PCV
3.37	POKÓJ PRZYGOT.-PIELĘGN.	10.78	PCV
3.38	CABINET ZABIEG. PIELĘGNIAR.	17.91	PCV
3.39	KORYTARZ	6.01	PCV
3.40	WC PERSONELU	3.30	PCV
3.41	BRUDOWNIK	4.22	PCV
3.42	SZATNIA PACJENTÓW	12.09	PCV
3.43	KORYTARZ	4.25	PCV
3.44	POMIESZCZENIE PORZĄDKOWE	2.65	TERAKOTA
3.45	SZATNIA MĘSKA	6.06	TERAKOTA
3.46	ŁAZIENKA DAMSKA	6.34	TERAKOTA
3.47	SZATNIA DAMSKA CZ. BRUDNA	4.12	PCV
3.48	SZATNIA DAMSKA CZ. CZYSTA	4.09	PCV
3.49	ŁAZIENKA DAMSKA	6.34	TERAKOTA
3.50	SZATNIA DAMSKA CZ. BRUDNA	4.12	PCV
3.51	POKÓJ PIELĘGN. ODDZIAŁOWEJ	5.75	PCV
3.52	POKÓJ LEKARZY	12.51	PCV
3.53	POKÓJ LEKARZY	8.42	PCV
3.54	ŁAZIENKA	3.19	TERAKOTA
3.55	ŚLUZA PACJENTA	7.82	PCV
3.56	MYJNIA LEKARZY	4.37	PCV
3.57	INSTRUMENTARIUM	7.87	PCV
3.58	SALA OPERACYJNA 3	34.98	PCV
3.59	POM. WSTĘPNEGO MYCIA	5.36	PCV
	RAZEM POW. UŻYTKOWA	739.87m2	

LEGENDA
brak gł. C22-60-60 — grzejnik 2 płytowy, wys. 60cm, długość 60 cm, bez głowicy.
C33-60-80-H — grzejnik 3 płytowy, wys. 60cm, długość 80 cm, higieniczny z głowicą.
WH18 — wentylator kanałowy nr WH18 wspomagający istn. wentylację grawitacyjną
WSTB1 Ø200 - wywiew, przejście kanału przez strop
NSTB1 Ø200 - nawiew, przejście kanału przez strop

PRACOWNIA ARCHITEKTONICZNA TEAM Projekt

PRZEBUDOWA I REMONT POMIESZCZEŃ NA 5 KONDYGNACJACH BUDYNKU DAWNEGO SZPITALA DZIECIĘCEGO NA POTRZEBY SAMODZIELNEGO PUBLICZNEGO KLINICZNEGO SZPITALA OKULISTYCZNEGO

ADRES INWESTYCJI:
ul. Marszałkowska 24/26
00-576 Warszawa

INWESTOR:
SP Kliniczny Szpital Okulistyczny w Warszawie, ul. Sierakowskiego 13, 03-703 Warszawa

FAZA: **PROJEKT WYKONAWCZY**

BRANŻA: **INSTALACJE OGRZEWANIA I WENTYLACJI**

DATA: **17 LIPCA 2018**

PROJEKTOWAL:	PODPIS
dr inż. Marian Sobiech upr. bud. Wa-1649/3 w spec. instalacji sanitarnych	
SPRAWDZIŁ:	
mgr inż. Hanna Glergoń upr. bud. SLO-4084 w spec. instalacji sanitarnych	
OPRACOWAŁ:	
inż. Przemysław Sobiech Katarzyna Sobiech	

TREŚĆ RYSUNKU:
RZUT 3 PIĘTRA

SKALA: **1:100**

NR RYS.: **OW-5**