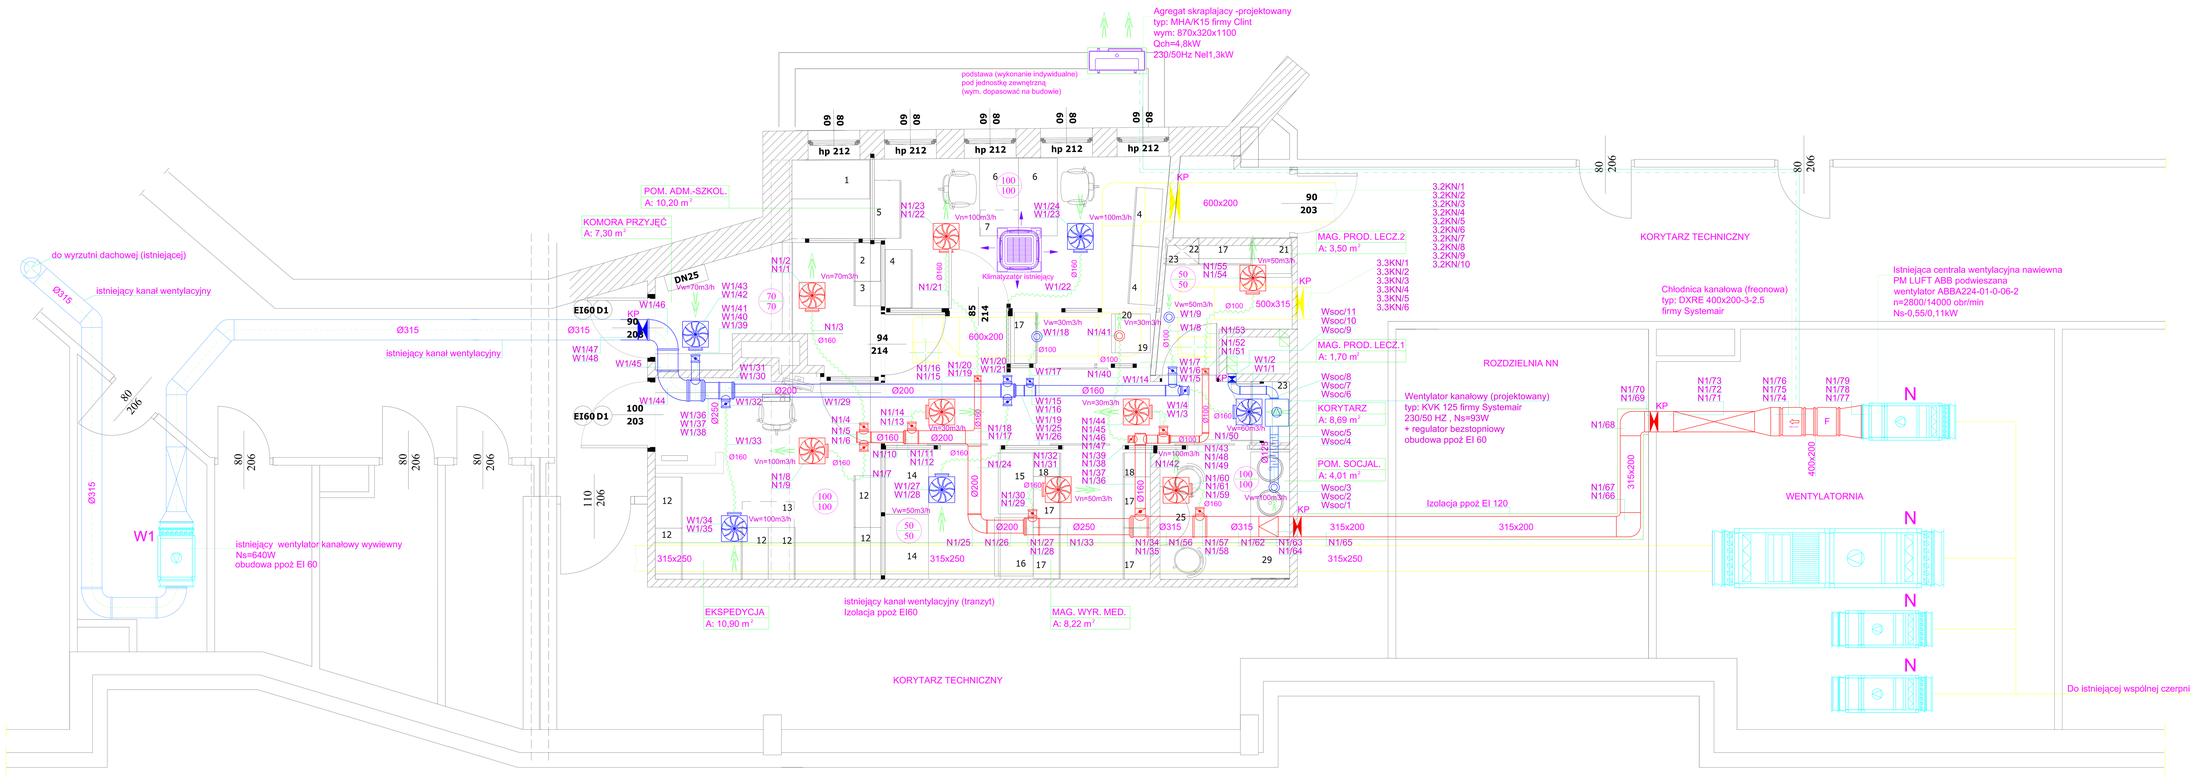

FRAGMENT RZUTU PIWNICY

TEMAT:

MODERNIZACJA
DZIAŁU FARMACJI

INWESTOR:

SAMODZIELNY PUBLICZNY
KLINICZNY SZPITAL OKULISTYCZNY
Ul. SIERAKOWSKIEGO 13, Warszawa

JEDNOSTKA PROJEKTOWA

PRACOWNIA ARCHITEKTONICZNA
TEAM Projekt

ZESPÓŁ PROJEKTOWY

projektował:
mgr inż. Ewa Sosnowska
nr. uprawnień ST 131/86
sprawdził:
mgr inż. Dorota Skarżyńska
nr. uprawnie Wa-53/96

FAZA: PROJEKT WYKONAWCZY

BRANŻA: SANITARNA

NAZWA RYS.:

RZUT INSTALACJI WENTYLACJI
MECHANICZNEJ I KLIMATYZACJI
SPECYFIKACJA

DATA: KWIECIEŃ 2013

SKALA: 1:50

NR RYS.: S2

Wszelkie prawa zastrzeżone (Dz.U.2141/94 poz.43, art.115-118)