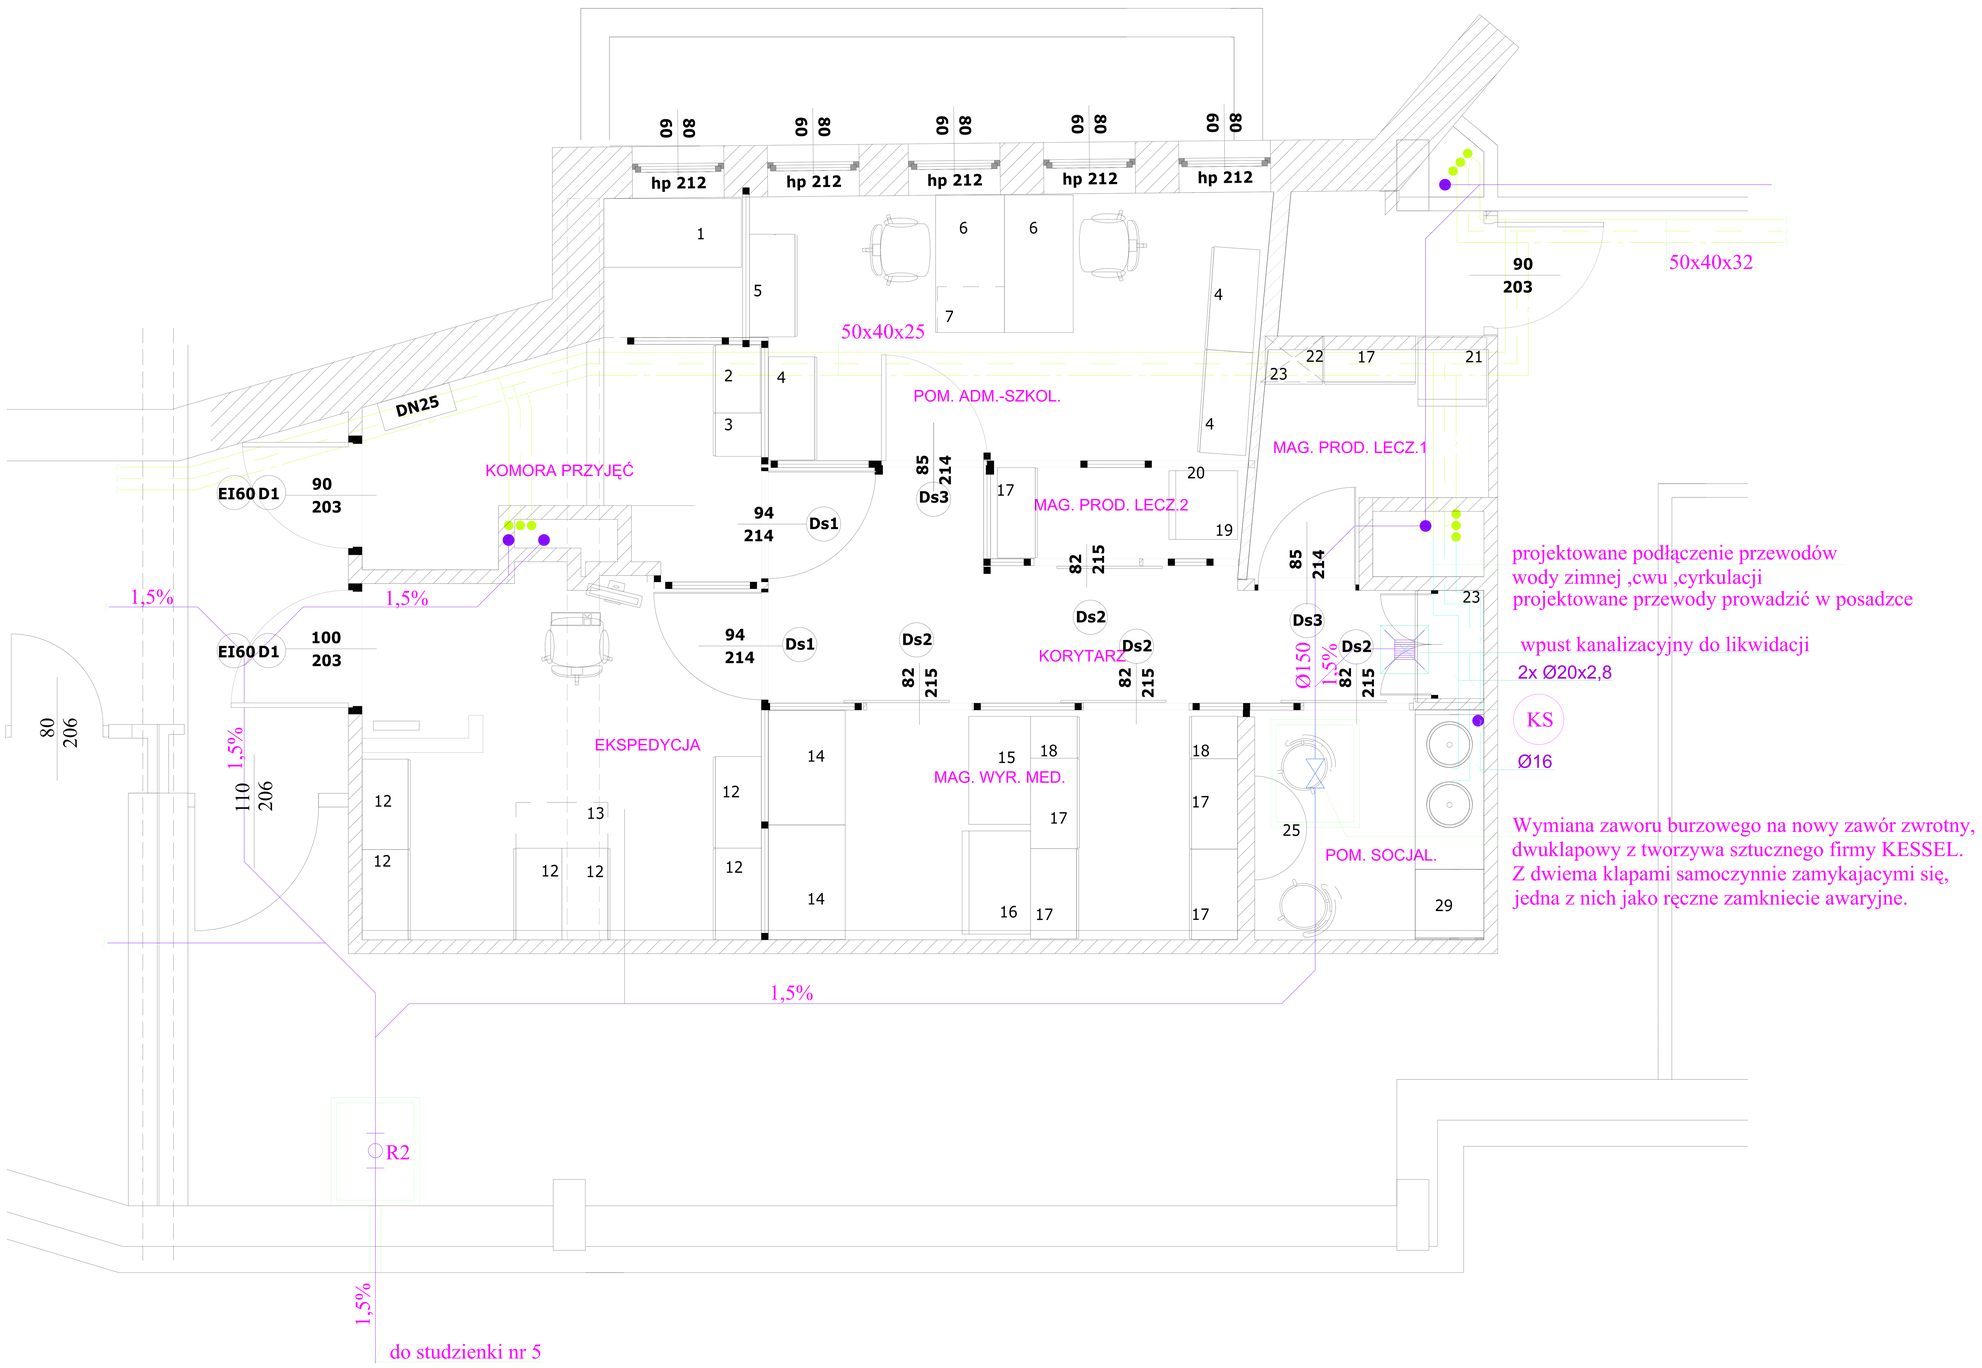

Legenda:

- proj przewód wody zimnej
- proj przewód cwu
- proj przewód cyrkulacji
- proj kanalizacja sanitarna

FRAGMENT RZUTU PIWNICY

TEMAT:

MODERNIZACJA DZIAŁU FARMACJI

INWESTOR:
SAMODZIELNY PUBLICZNY
KLINICZNY SZPITAL OKULISTYCZNY
Ul. SIERAKOWSKIEGO 13, Warszawa

JEDNOSTKA PROJEKTOWA:
PRACOWNIA ARCHITEKTONICZNA
TEAM Projekt

ZESPÓŁ PROJEKTOWY:
projektował:
mgr inż. Ewa Sosnowska
nr. uprawnień ST 131/86
sprawdził:
mgr inż. Dorota Skarżyńska
nr. uprawnie Wa-53/96

FAZA: PROJEKT WYKONAWCZY
BRANŻA: SANITARNA
NAZWA RYS.:
RZUT INSTALACJI
WOD-KAN , CWU

DATA: KWIECIEŃ 2013
SKALA: 1:50
NR RYS.: S 3

Wszelkie prawa zastrzeżone (Dz.U.24/1994, poz.83, art.115-118)