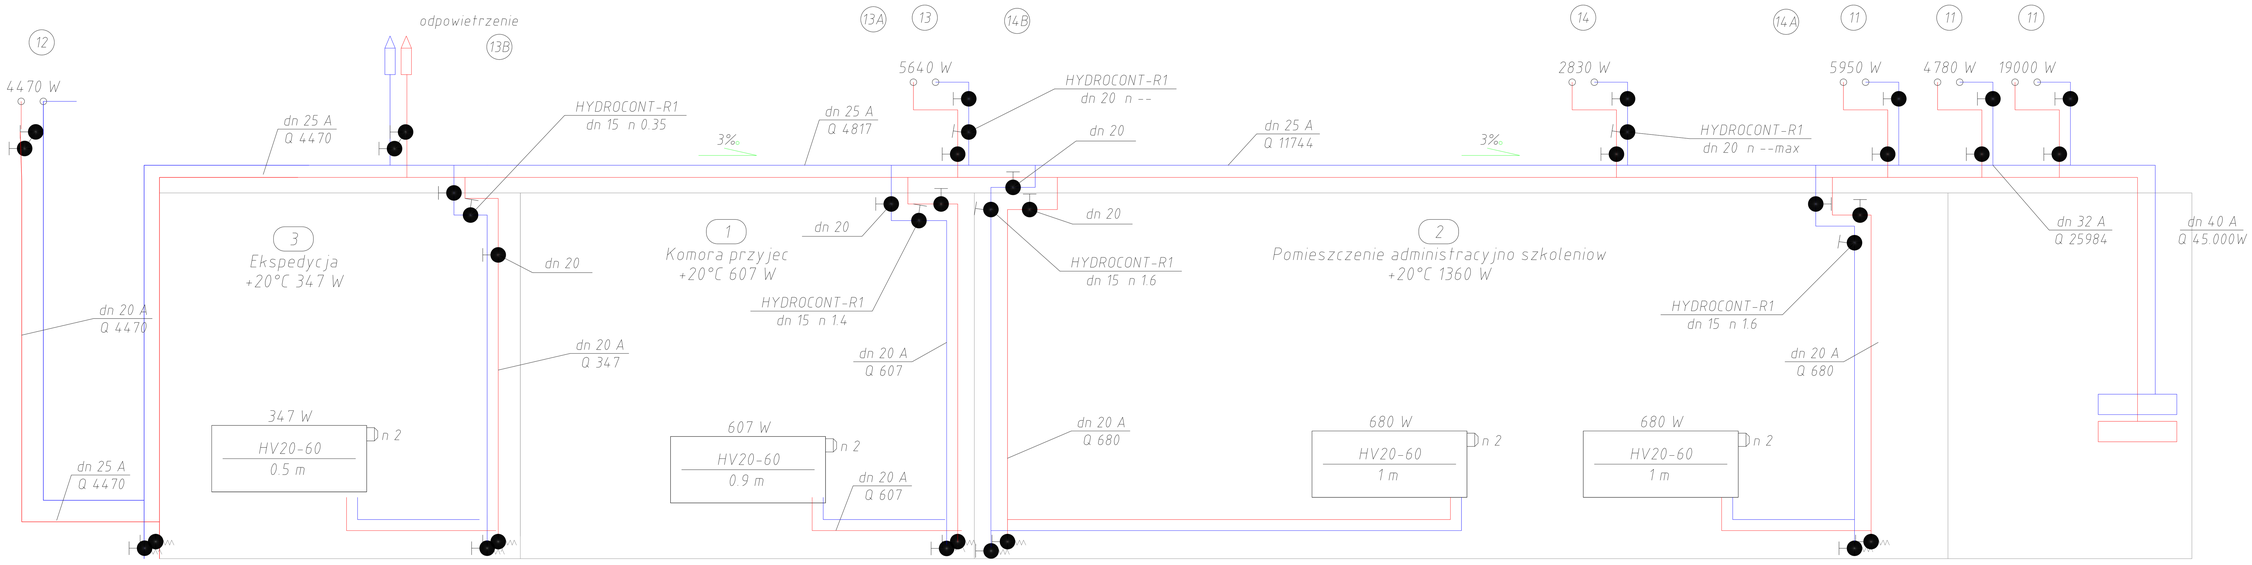

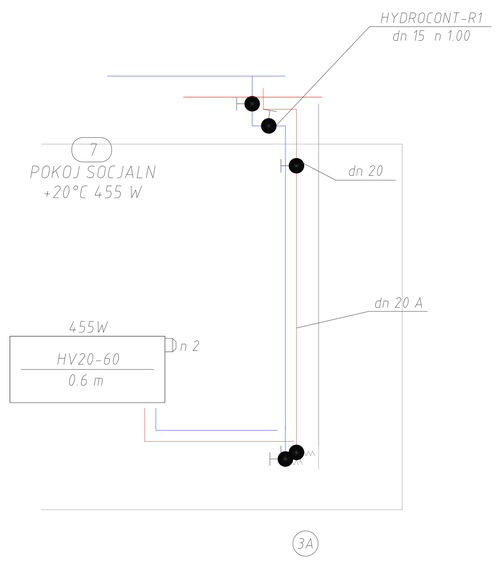

TEMAT:

MODERNIZACJA DZIAŁU FARMACJI

INWESTOR:

SAMODZIELNY PUBLICZNY
KLINICZNY SZPITAL OKULISTYCZNY
Ul. SIERAKOWSKIEGO 13, Warszawa

JEDNOSTKA PROJEKTOWA:

PRACOWNIA ARCHITEKTONICZNA
TEAM Projekt

ZESPÓŁ PROJEKTOWY:

projektował:
mgr inż. Ewa Sosnowska
nr. uprawnień ST 131/86
sprawdził:
mgr inż. Dorota Skarżyńska
nr. uprawnie Wa-53/96

FAZA: PROJEKT WYKONAWCZY

BRANŻA: SANITARNA

NAZWA RYS.:

ROZWINIĘCIE INST. C.O.

DATA: KWIECIEŃ 2013

SKALA: 1:50

NR RYS.: S 5

Wszelkie prawa zastrzeżone (Dz.U.24/1994, poz.83, art.115-119)