FUNDAMENTY - SCHEMAT KONSTRUKCJI.

fundamenty do podbicia
startery do ścian i słupów
elementy poza opracowaniem

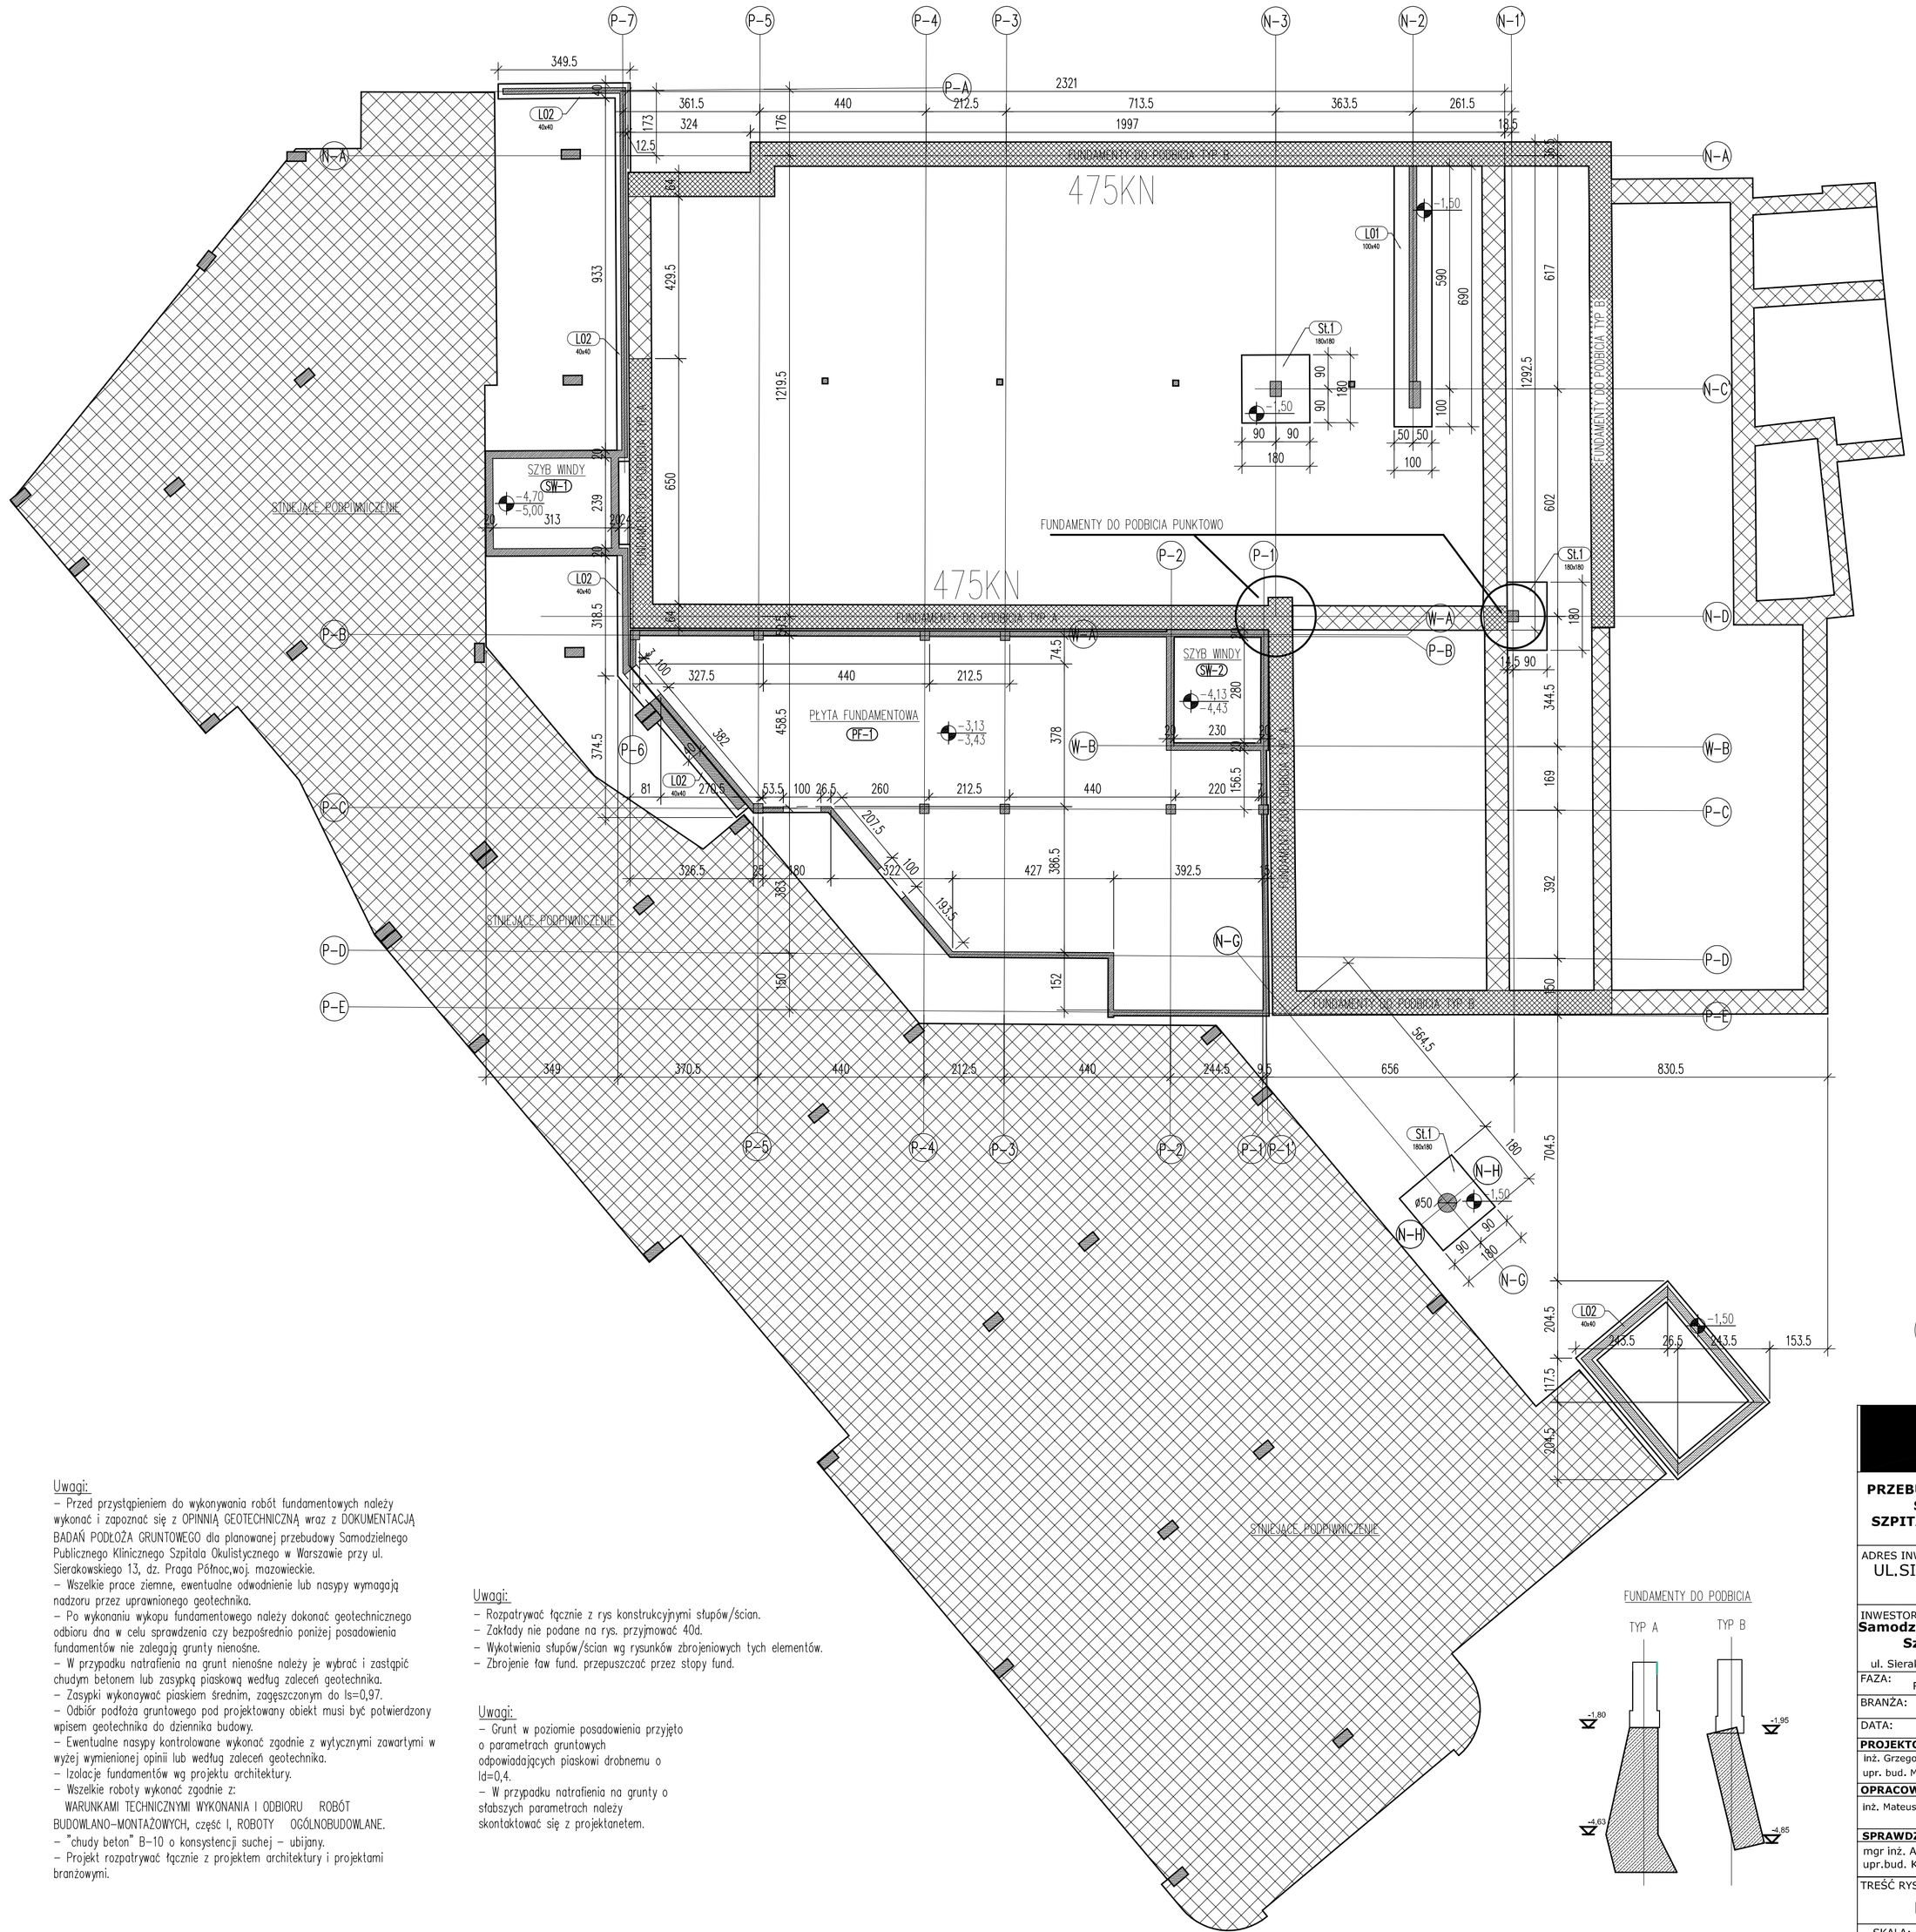

Uwagi:
- Przed przystąpieniem do wykonywania robót fundamentowych należy wykonać i zapoznać się z OPINNIĄ GEOTECHNICZNĄ wraz z DOKUMENTACJĄ BADAŃ PODŁOŻA GRUNTOWEGO dla planowanej przebudowy Samodzielnego Publicznego Klinicznego Szpitala Okulistycznego w Warszawie przy ul. Sierakowskiego 13, dz. Praga Północ,woj. mazowieckie.
- Wszelkie prace ziemne, ewentualne odwodnienie lub nasypy wymagają nadzoru przez uprawnionego geotechnika.
- Po wykonaniu wykopu fundamentowego należy dokonać geotechnicznego odbioru dna w celu sprawdzenia czy bezpośrednio poniżej posadowienia fundamentów nie zalegają grunty nienośne.
- W przypadku natrafienia na grunt nienośne należy je wybrać i zastąpić chudym betonem lub zasypką piaskową według zaleceń geotechnika.
- Zasypki wykonaywać piaskiem średnim, zagęszczonym do Is=0,97.
- Odbiór podłoża gruntowego pod projektowany obiekt musi być potwierdzony wpisem geotechnika do dziennika budowy.
- Ewentualne nasypy kontrolowane wykonać zgodnie z wytycznymi zawartymi w wyżej wymienionej opinii lub według zaleceń geotechnika.
- Izolacje fundamentów wg projektu architektury.
- Wszelkie roboty wykonać zgodnie z:
  WARUNKAMI TECHNICZNYMI WYKONANIA I ODBIORU ROBÓT BUDOWLANO-MONTAŻOWYCH, część I, ROBOTY OGÓLNOBUDOWLANE.
- "chudy beton" B-10 o konsystencji suchej – ubijany.
- Projekt rozpatrywać łącznie z projektem architektury i projektami branżowymi.

Uwagi:
- Rozpatrywać łącznie z rys konstrukcyjnymi słupów/ścian.
- Zakłady nie podane na rys. przyjmować 40d.
- Wykotwienia słupów/ścian wg rysunków zbrojeniowych tych elementów.
- Zbrojenie ław fund. przepuszczać przez stopy fund.

Uwagi:
- Grunt w poziomie posadowienia przyjęto o parametrach gruntowych odpowiadających piaskowi drobnemu o Id=0,4.
- W przypadku natrafienia na grunty o słabszych parametrach należy skontaktować się z projektanetem.

FUNDAMENTY DO PODBICIA

Beton C20/25
Stal (St0S) A0 – ø
(BSt500) A-IIIN – #
otulina 3,0cm
otulina dofem 5,0cm
grubość płyty 30,0cm

[redacted]

PRZEBUDOWA / ROZBUDOWA SP KLINICZNEGO SZPITALA OKULISTYCZNEGO

ADRES INWESTYCJI:
UL.SIERAKOWSKIEGO 13, WARSZAWA,

INWESTOR:
Samodzielny Publiczny Kliniczny Szpital Okulistyczny
ul. Sierakowskiego 13, 03-709 Warszawa,

FAZA:	PROJEKT BUDOWLANY
BRANŻA:	KONSTRUKCJA
DATA:	LISTOPAD 2014

PROJEKTOWAŁ:	PODPIS
inż. Grzegorz Mazurek upr. bud. MAZ/0457/POOK/11	
OPRACOWAŁ:	
inż. Mateusz Lorenc	
SPRAWDZIŁ:	
mgr inż. Andrzej Czajkowski upr.bud. KL-272/87	

TREŚĆ RYSUNKU:
FUNDAMENTY

SKALA:	NR RYS.
1:100	K01