

LEGENDA


przewody instalacji wody:  
zimnej (ZW)  
ciepłej (CW)  
cyrkulacji wody ciepłej (CCW)




SKALA 1:50  
POZIOM -1



SCHEMAT PODŁĄCZENIA HYDRANTU

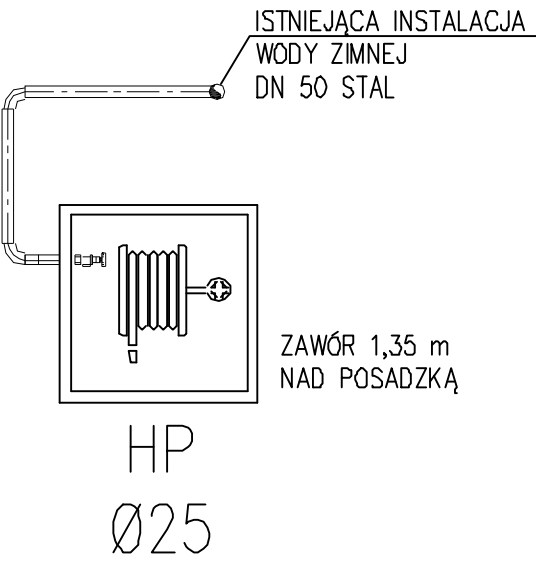

KORYTARZ

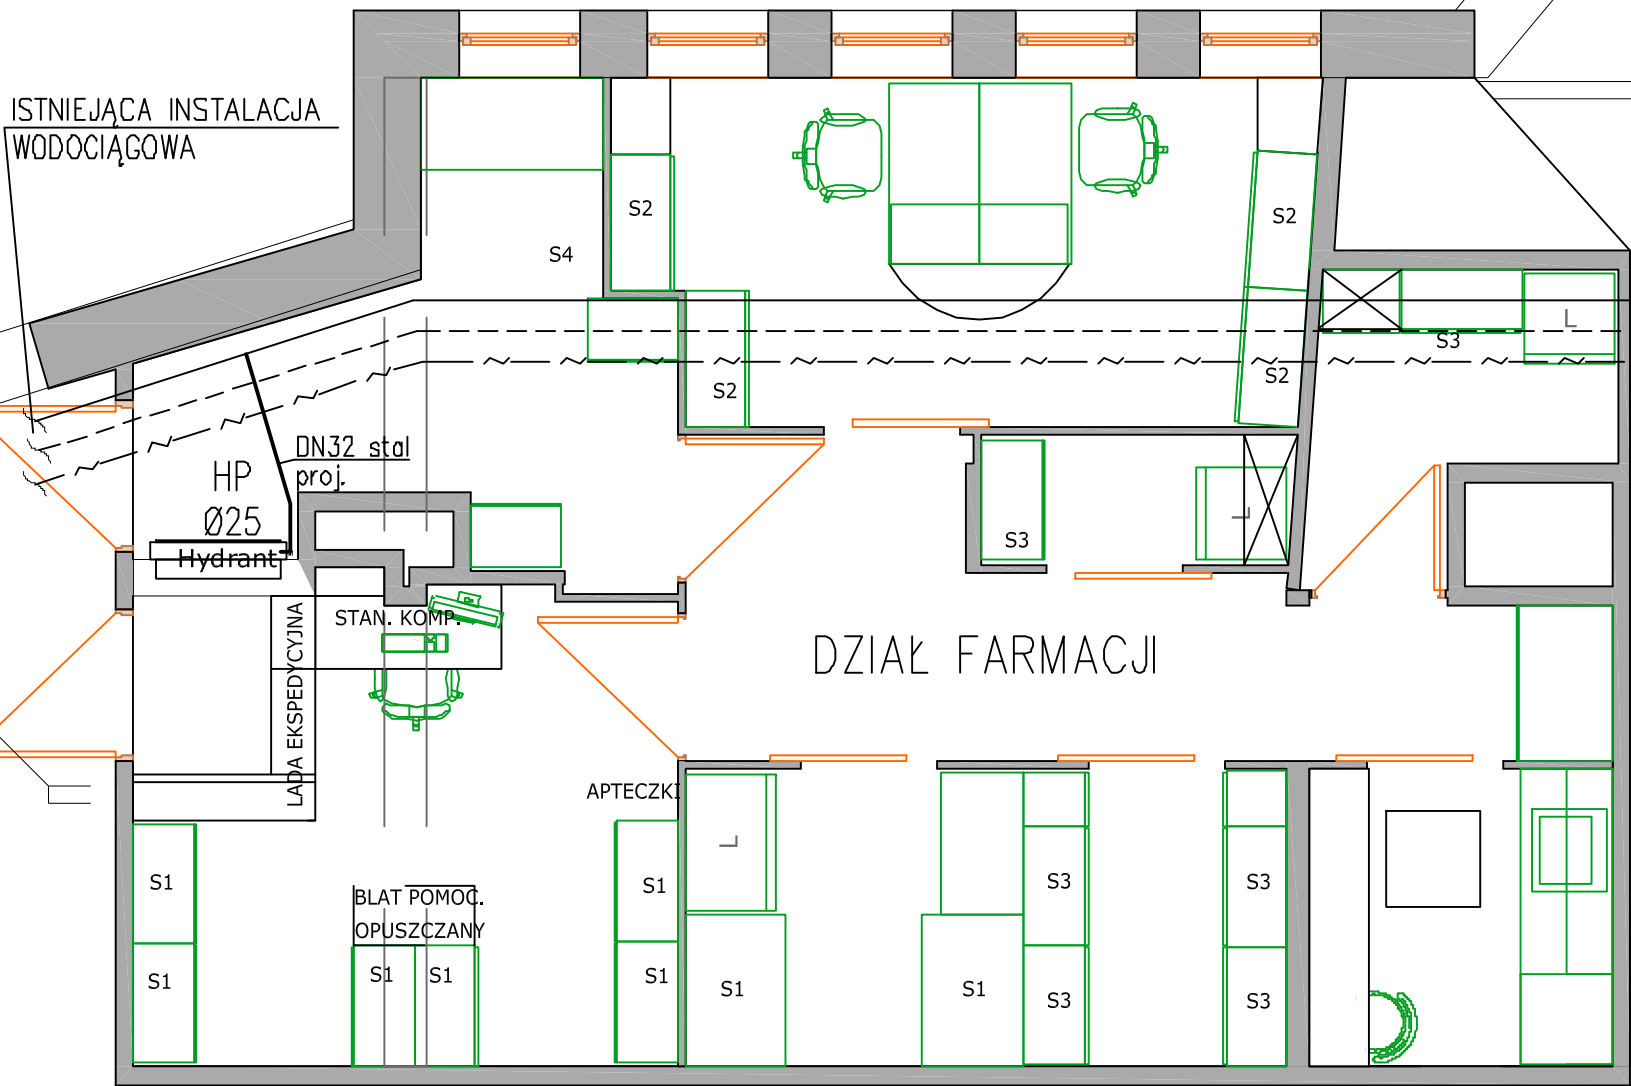

KORYTARZ