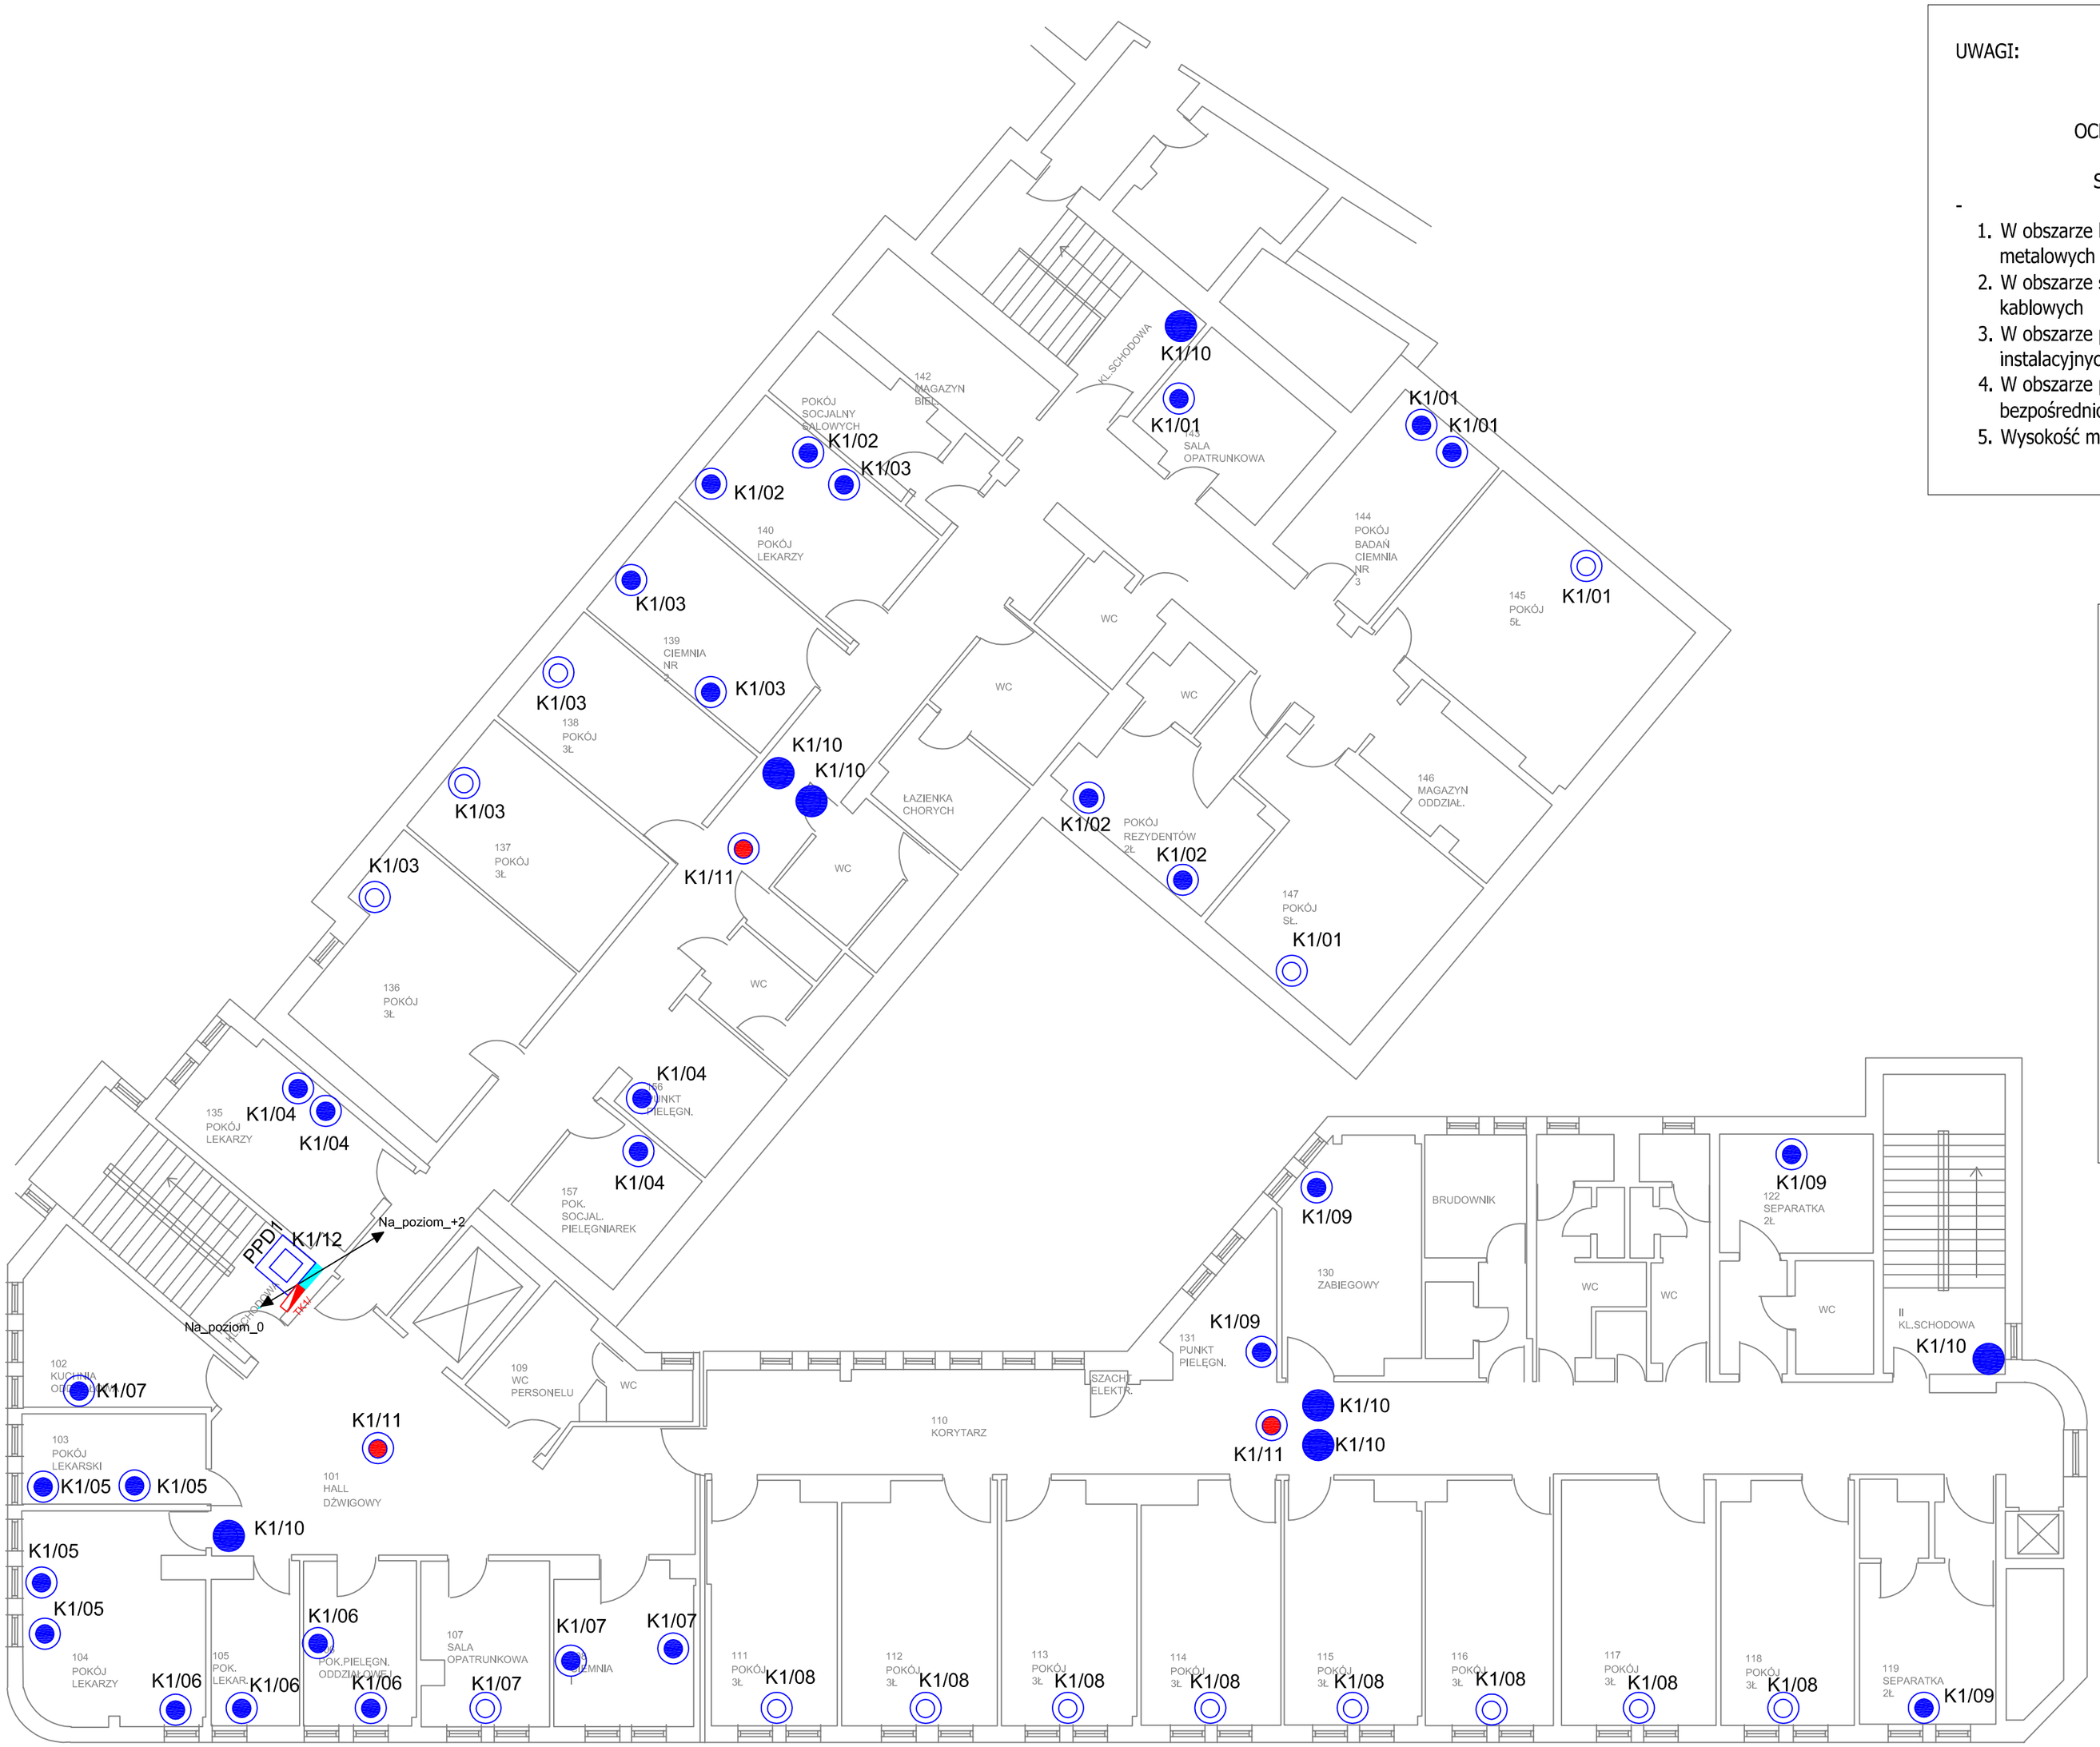

UWAGI:

układ sieci 230/400 V, 50 Hz
TN - S
OCHRONA PRZED DOTYKIEM POŚREDNIM
(ochrona przy uszkodzeniu)
SAMOCZYNNE WYŁĄCZANIE SZYBKIE

-

1. W obszarze klatek schodowych instalacja prowadzona w korytach metalowych
2. W obszarze sufitów podniesionych instalacja w korytach kablowych
3. W obszarze pomieszczeń biurowych prowadzić w listwach instalacyjnych
4. W obszarze podłogi podniesionej instalacja prowadzona bezpośrednio na
5. Wysokość montażu gniazd natynkowych 30cm od podłogi

Legenda:

GPD — Główny_Punkt_Dystrybucyjny

PPD — Pośredni_Punkt_Dystrybucyjny

2xRJ45,_3x230V

1xRJ45,_2x230V

1xRJ45_1x230V_WiFi

1xRJ45,_1x230V_KAMERA

Szacht_pomiędzy_kondygnacjami

Piętrowa_Tablica_Rozdzielcza

OBIEKT	
SZPITAL OKULISTYCZNY **ul Sierakowskiego 13** **03-709 WARSZAWA**	
TEMAT PROJEKTU	
OKABLOWANIE STRUKTURALNE	
STADIUM PROJEKTU	
Projekt Wykonawczy	
TEMAT RYSUNKU:	SKALA: 1:100
Rozmieszczenie elementów okablowania strukturalnego wraz z zasilaniem poziom 1p	
OPRACOWAŁ mgr inż. Paweł Berezowski	
SPRAWDZIŁA mgr inż. Elżbieta Stefańska	
DATA: 02.2013	RYS: EL/SO/08