


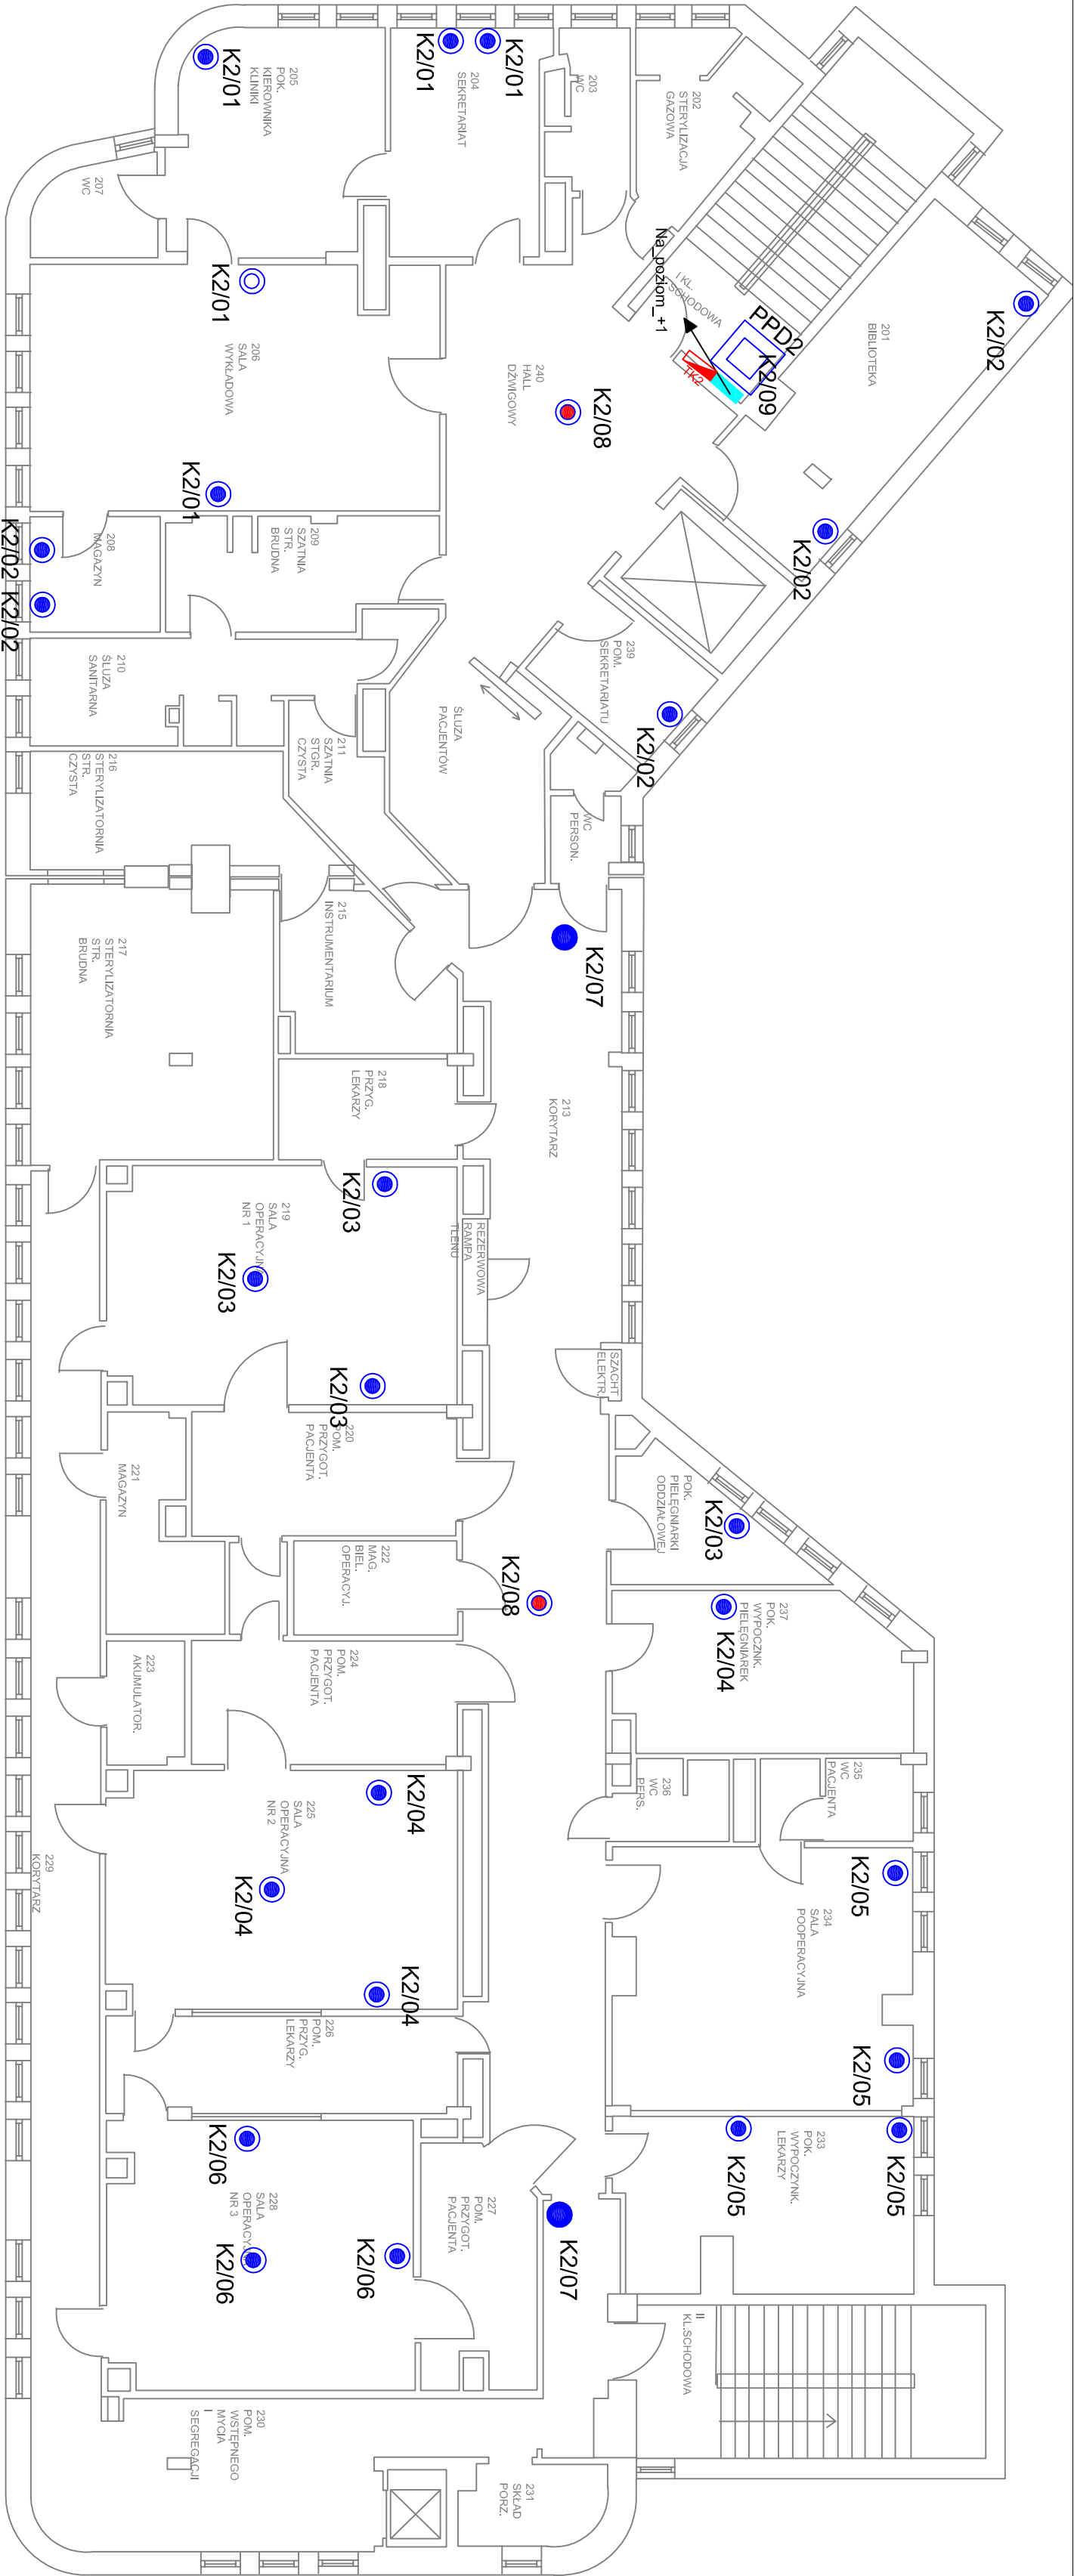

układ sieci 230/400 V, 50 Hz
TN - S

OCHRONA PRZED DOTYKIEM POŚREDNIM
(ochrona przy uszkodzeniu)
SAMOCZYNNIE WYŁĄCZANIE SZYBKIE

1. W obszarze klatek schodowych instalacja prowadzona w korytach metalowych
2. W obszarze sufitów podniesionych instalacja w korytach kablowych
3. W obszarze pomieszczeń biurowych prowadzić w listwach instalacyjnych
4. W obszarze podłogi podniesionej instalacja prowadzona bezpośrednio na
5. Wysokość montażu gniazd natynkowych 30cm od podłogi

Legenda:

- GPD Główny_Punkt_Dystrybucyjny
- PPD Pośredni_Punkt_Dystrybucyjny
- 2KRJ45_3x230V
- 1KRJ45_2x230V
- 1KRJ45_1x230V_WIFI
- 1KRJ45_1x230V_KAMERA
- Szczeln_pomiędzy_kondygnacjami
- Piętrowa_Tablica_Rozdzielcza
- 2_obwody_w_lyn_1_lo_GPD
- 8_Lini_LAN

OBIEKT	
SZPITAL OKULISTYCZNY ul Sierakowskiego 13 03-709 WARSZAWA	
TEMAT PROJEKTU	
OKABLOWANIE STRUKTURALNE	
STADIUM PROJEKTU	
Projekt Wykonawczy	
TEMAT RYSUNKU:	SKALA: 1:100
Rozmieszczenie elementów okablowania strukturalnego wraz z zasilaniem poziom 2p	
OPRACOWAŁ mgr inż. Paweł Berezowski	
SPRAWOWZA mgr inż. Elżbieta Stefanska	
DATA: 02.2013	RYS: ET/SO/09