INSTALACJA WODY CHŁODNICZEJ 6°C/12°C

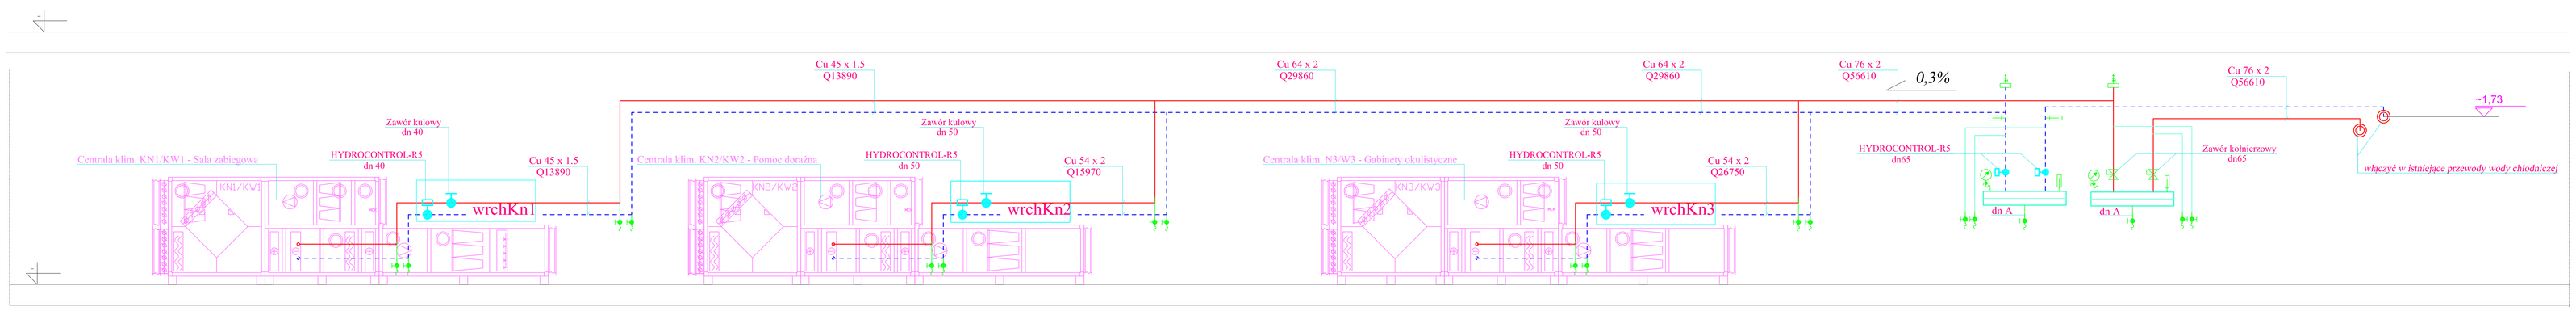

KN1/KW1
Qch=13,89 kW
dp= 11,0 kPa

POMPA MAGNA 3 25-60N

KN2/KW2
Qch=15,97 kW
dp= 14,2 kPa

POMPA MAGNA 3 32-100

KN3/KW3
Qch=23,4 kW
dp= 13,89 kPa

POMPA MAGNA 3 32-100

Rozdzielacze chłodu
L= 0,7m dn 100
Qc= 56610 W

PRACOWNIA ARCHITEKTONICZNA
TEAM Projekt

PRZEBUDOWA / ROZBUDOWA SP KLINICZNEGO SZPITALA OKULISTYCZNEGO

ADRES INWESTYCJI:
ul.SIERAKOWSKIEGO 13, WARSZAWA

INWESTOR:
Samodzielny Publiczny Kliniczny Szpital Okulistyczny
ul. Sierakowskiego 13, 03-709 Warszawa,

FAZA: PROJEKT BUDOWLANY - TOM IV, cz.3 PROJEKT INSTALACJI SANITARNYCH

BRANŻA: WENTYLACJA MECHANICZNA , KLIMATYZACJA

DATA: LISTOPAD 2014

PROJEKTOWAŁ:	PODPIS
mgr inż. Ewa Sosnowska upr. bud. Sr-131/86	
SPRAWDZIŁ:	
mgr inż. Dorota Skarżyńska upr. bud. Wa-53/96	

TREŚĆ RYSUNKU: **ROZWINIĘCIE**
Instalacja wody chłodniczej

SKALA:

NR RYS.: **WCH-3.12**