



 PRACOWNIA ARCHITECTONICZNA TEAM Projekt	
PRZEBUDOWA / ROZBUDOWA SP KLINICZNEGO SZPITALA OKULISTYCZNEGO	
ADRES INWESTYCJI: UL.SIERAKOWSKIEGO 13, WARSZAWA	
INWESTOR: Samodzielny Publiczny Kliniczny Szpital Okulistyczny	
UL. Sierakowskiego 13, 03-709 Warszawa.	
FAZA: PROJEKT BUDOWLANO - TOW IV, cz.3	
PROJEKT INSTALACJI SANITARNYCH	
BRANŻA: WENTYLACJA MECHANICZNA, KLIMATYZACJA	
DATA: LISTOPAD 2014	
PROJEKTOWANIE mgr inż. Ewa Sidorowska	
upr. bud. St-131/95	
SPRAWDZIE mgr inż. Dorota Sierzyńska	
upr. bud. Wp-53/96	
TRESC RYSUNKU: STACJA KWA Instalacja wody chłodniczej	
SKALA:	NR RYS.: WCH-3.13

Schemat węzła regulacyjnego WR dla chłodnicy powietrza centrali N3

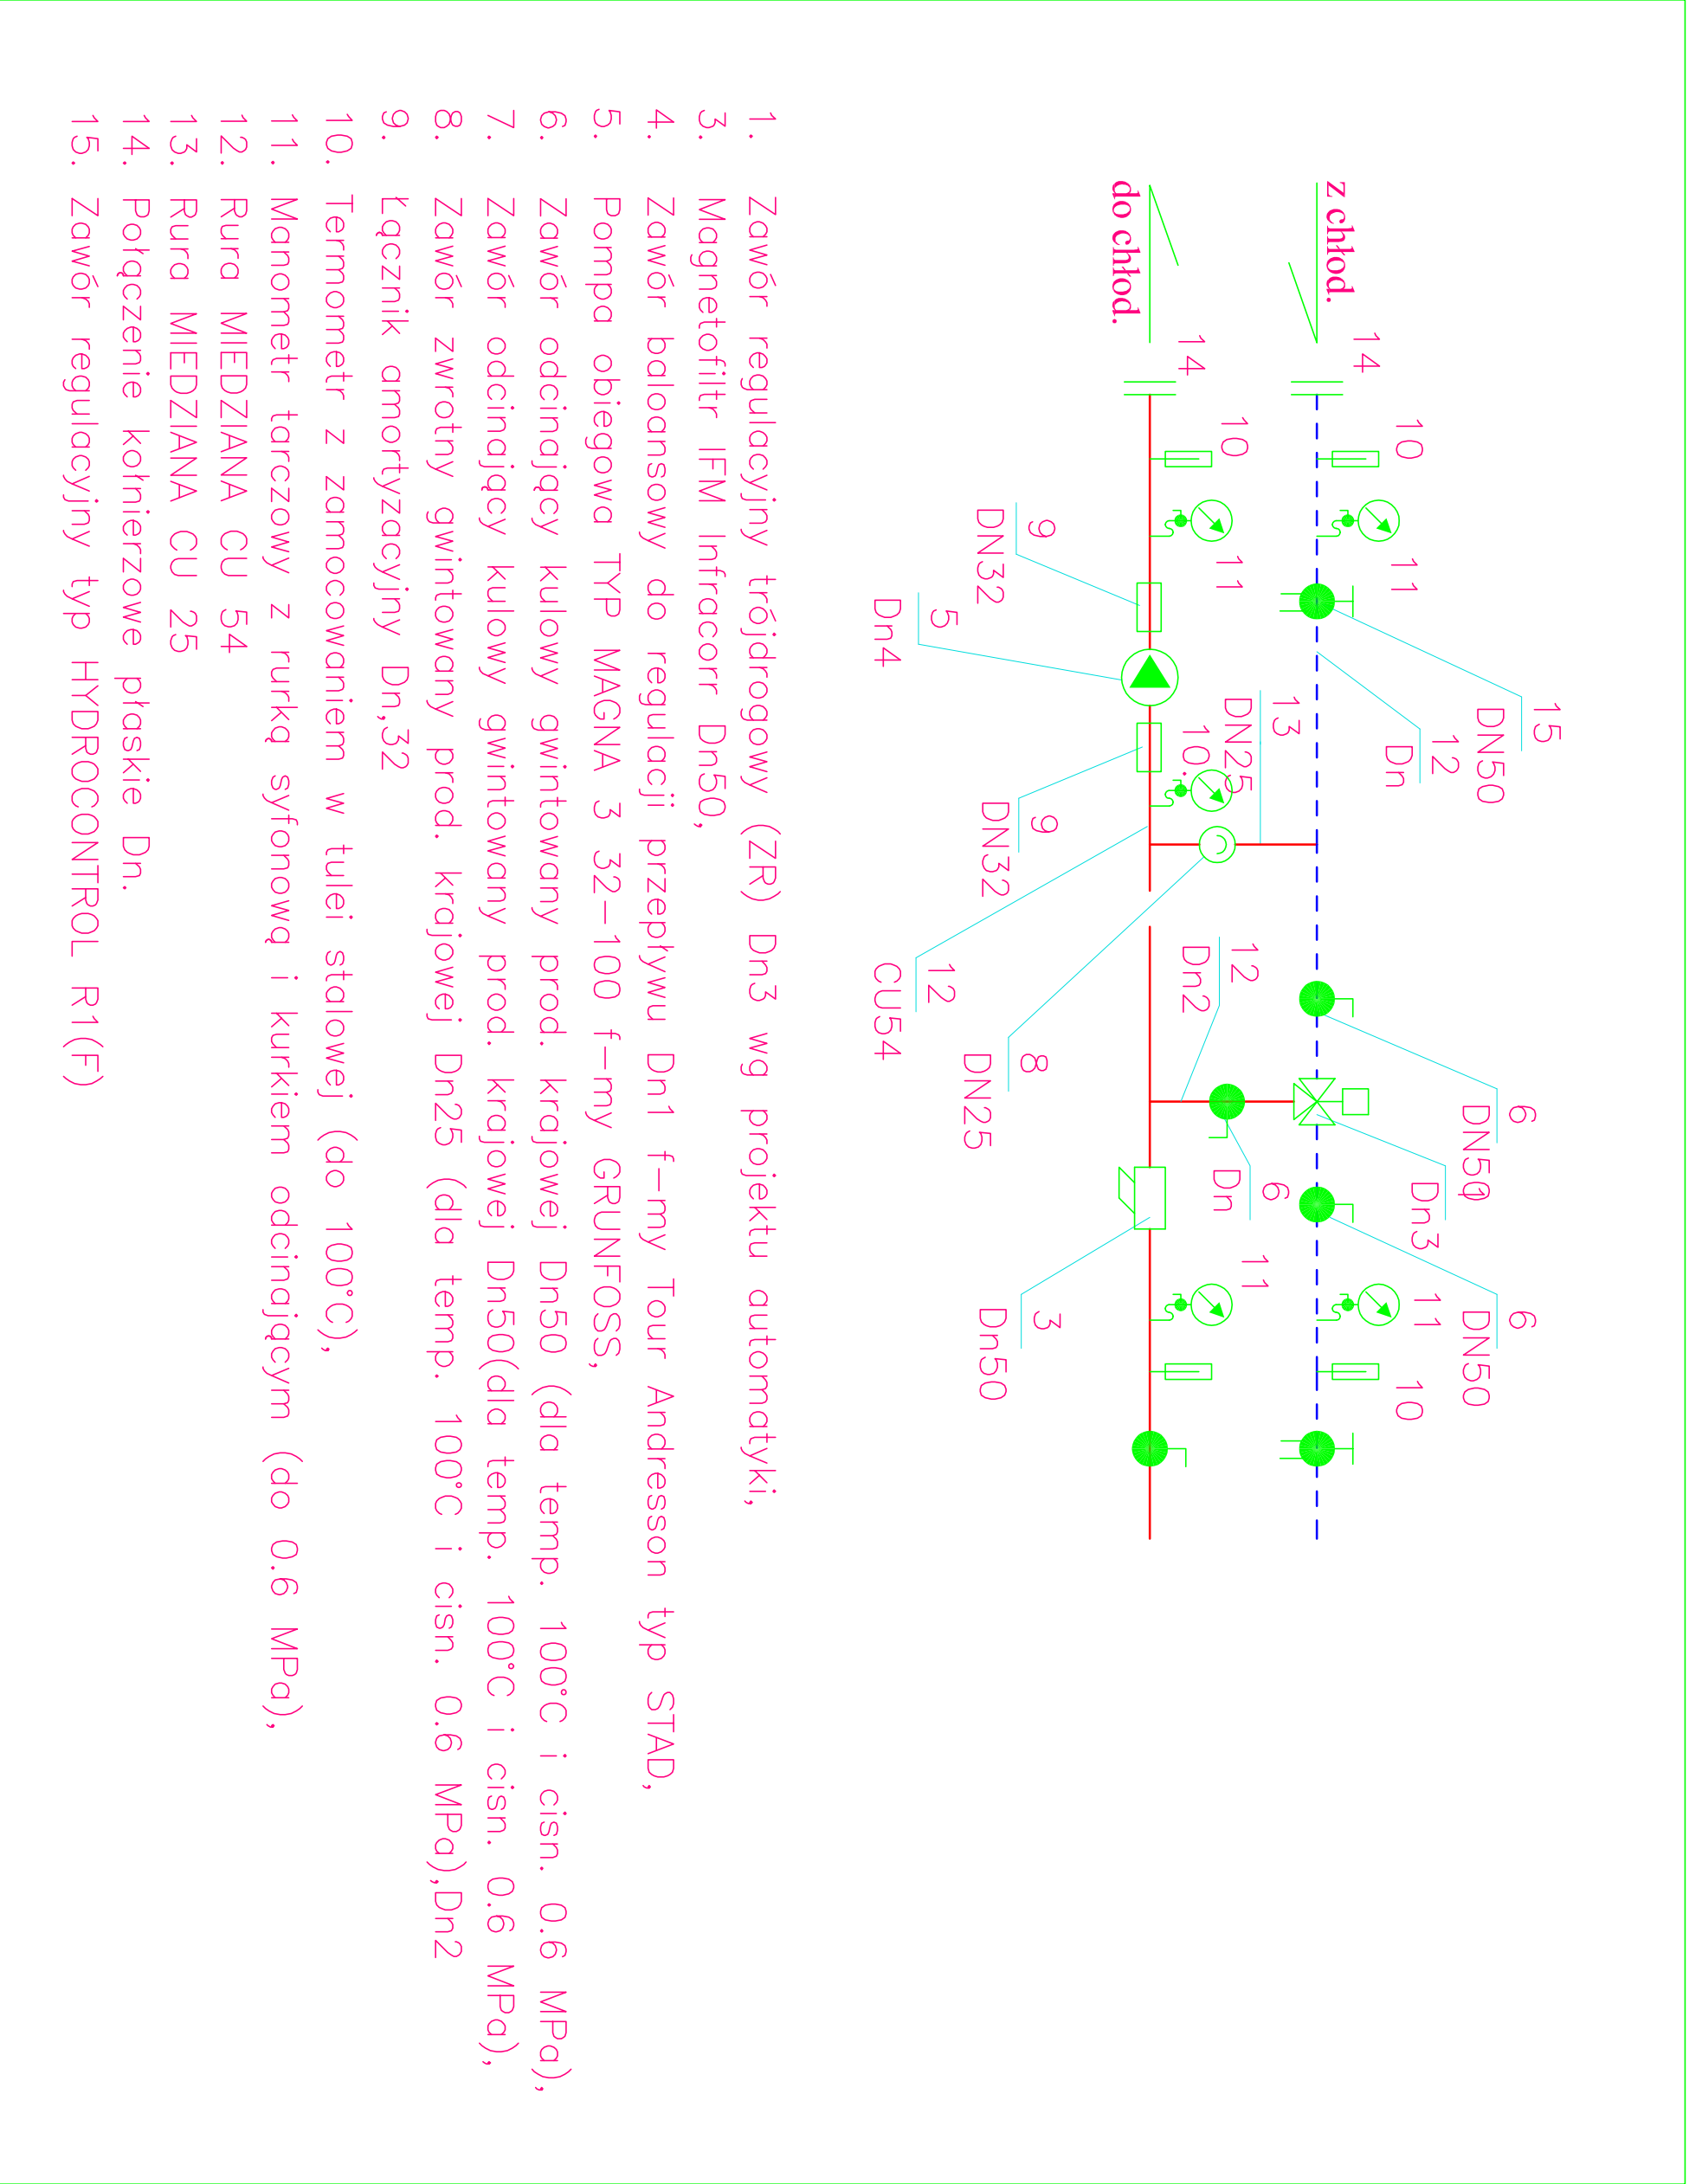

Schemat węzła regulacyjnego WR dla chłodnicy powietrza centrali KN2

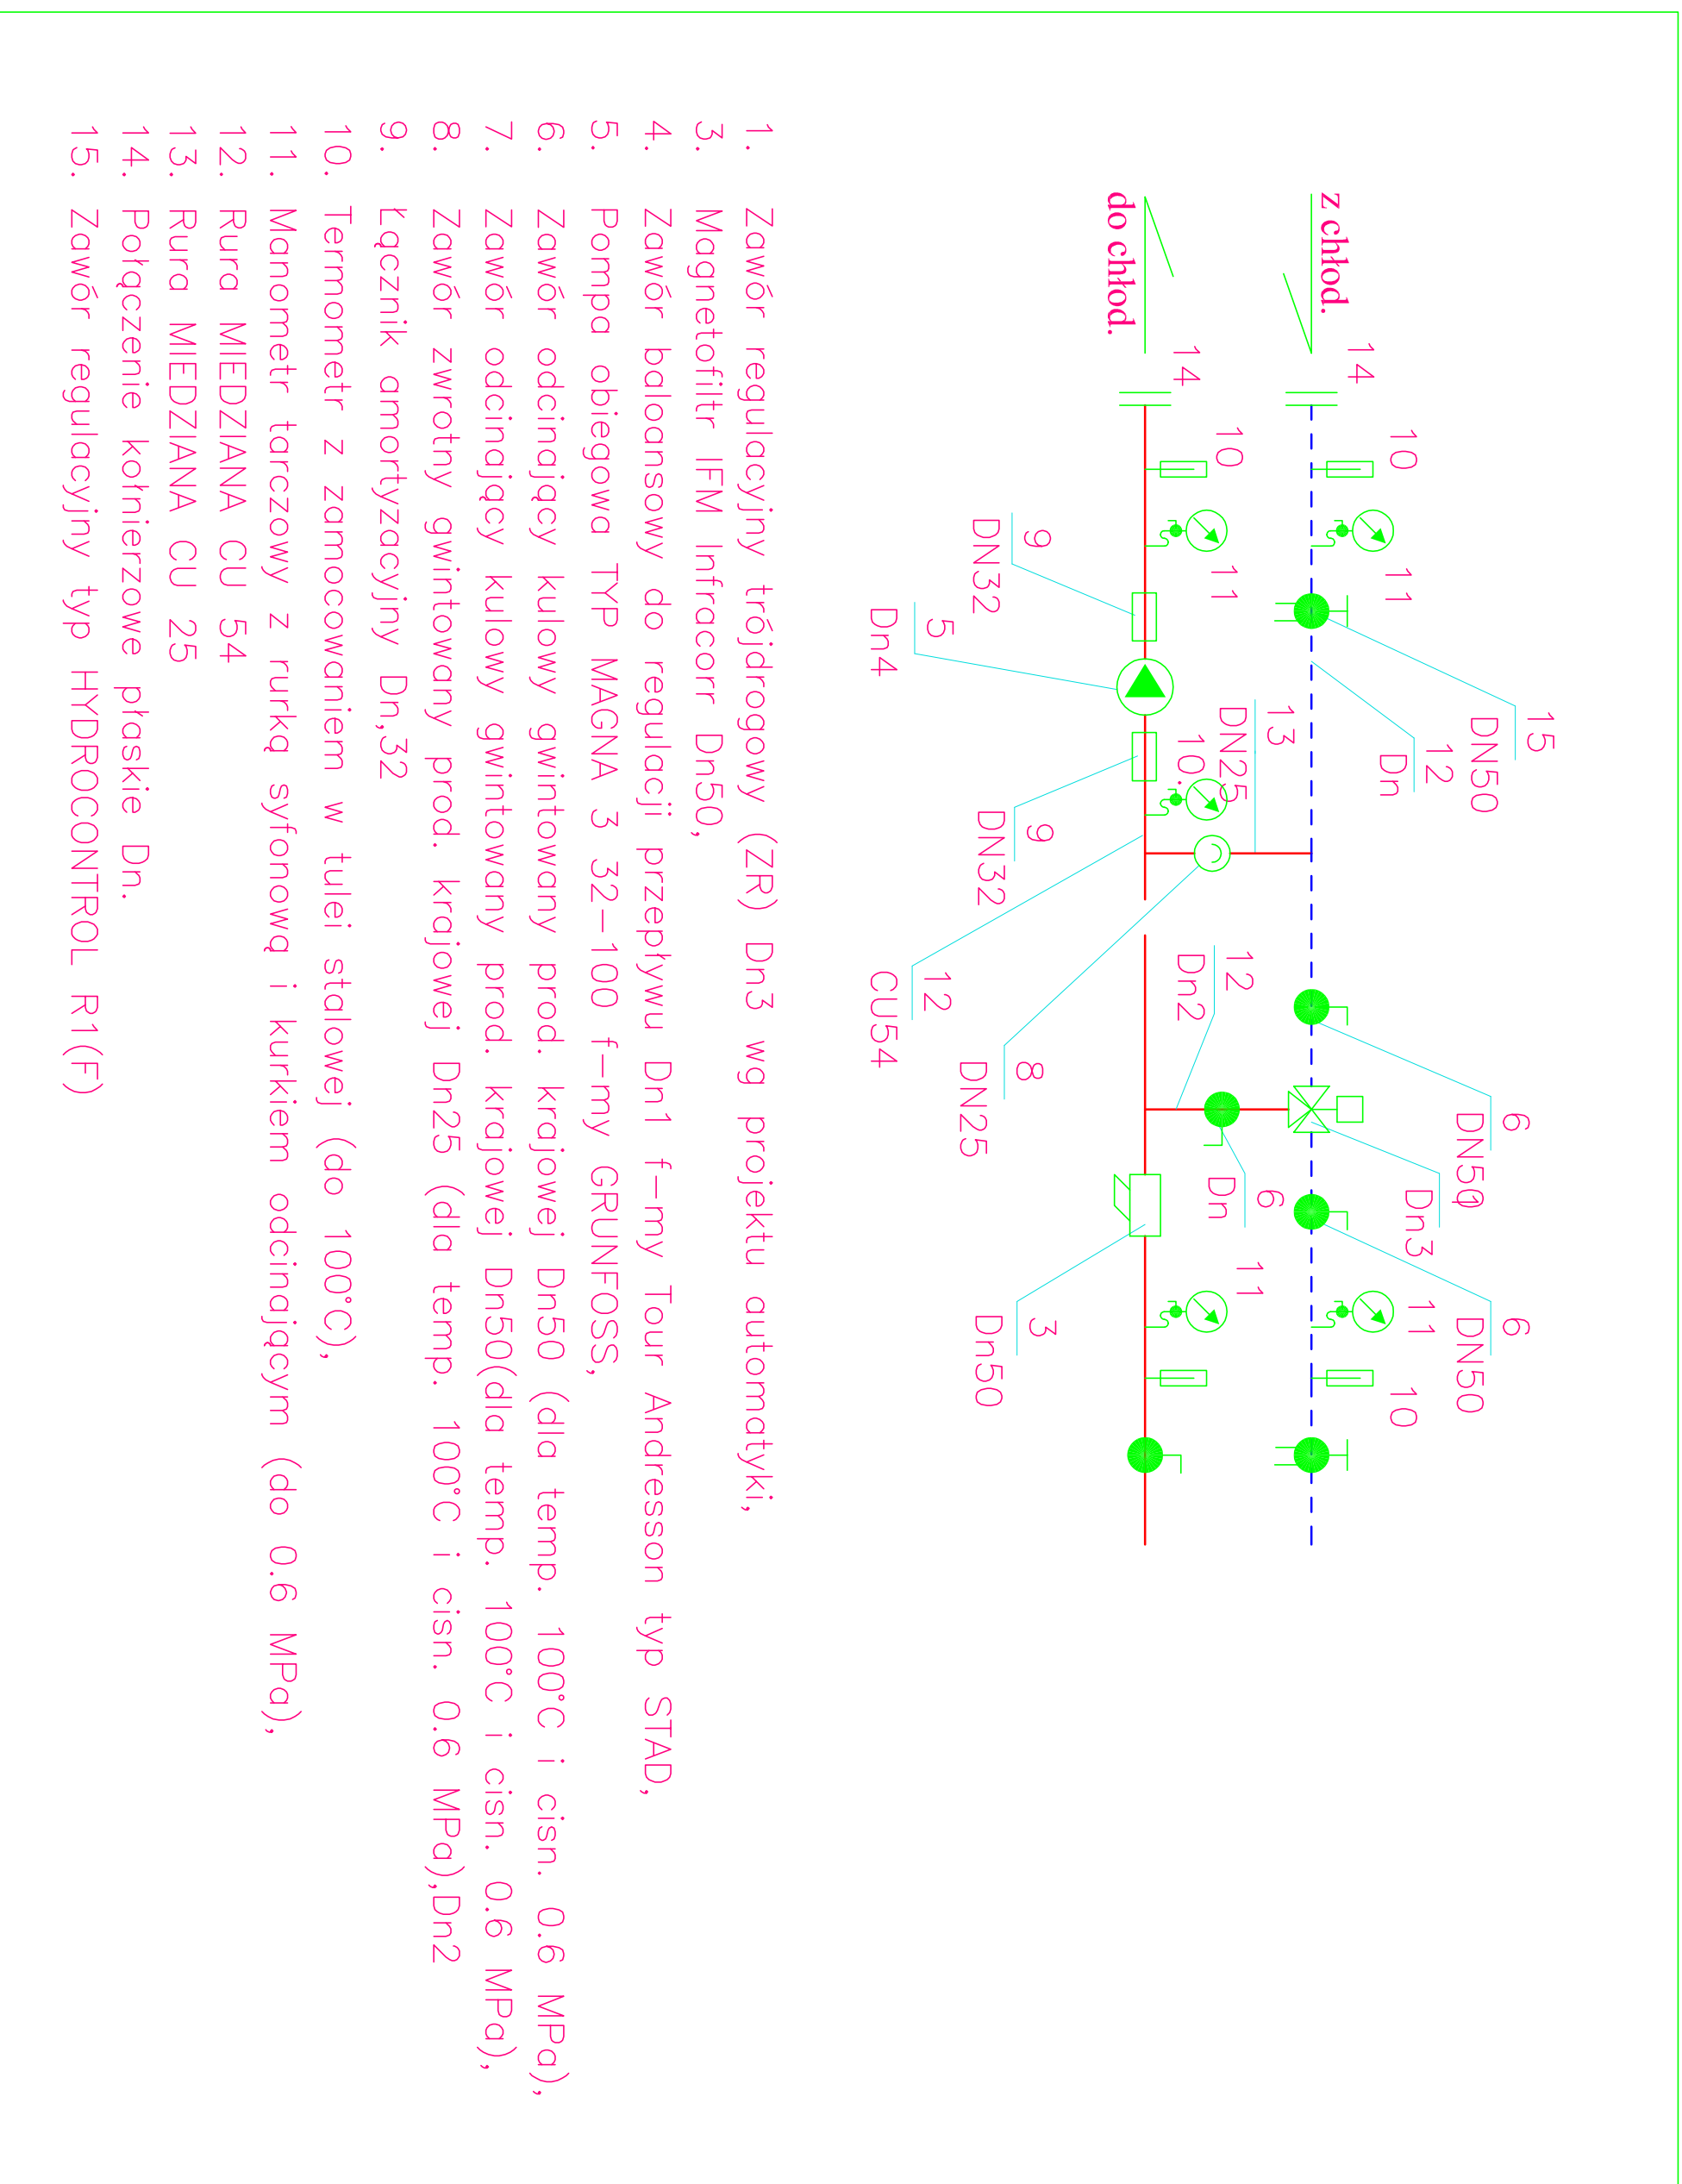

Schemat węzła regulacyjnego WR dla chłodnicy powietrza centrali KN1

