


21U

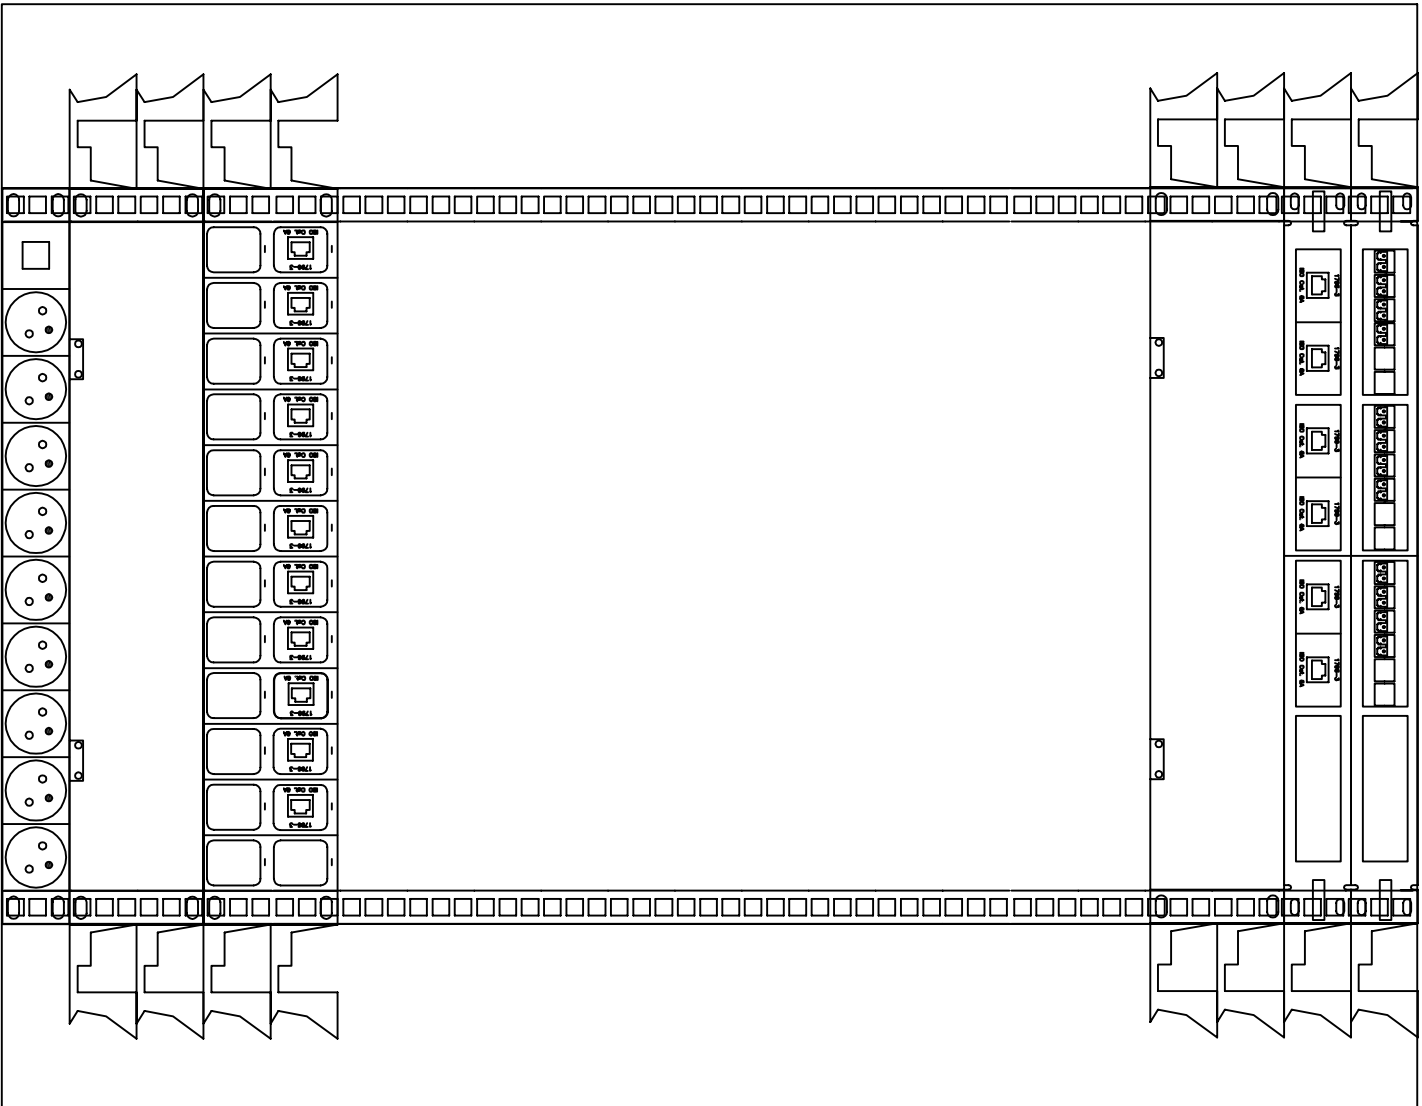

Uniwersalny panel kątowy na 4 moduły zatrzaskowe/adapter LC-D OM4, 1U
Uniwersalny panel kątowy na 4 moduły zatrzaskowe,
gniazdo przyłączeniowe z wymienną wkładką, 1U

Panel ekranowany 24 port 2GHz

Listwa zasilająca

OBIEKT	
SZPITAL OKULISTYCZNY ul Sierakowskiego 13 03-709 WARSZAWA	
TEMAT PROJEKTU	
OKABLOWANIE STRUKTURALNE	
STADIUM PROJEKTU	
Projekt Wykonawczy	
TEMAT RYSUNKU:	SKALA:brak skali
Szafa krosowicza w GPD	
OPRACOWAŁ mgr inż. Paweł Beręzowski	
SPRAWDZIŁ mgr inż. Elżbieta Stefańska	
DATA: 02.2013	RYS: SS-02

GPD