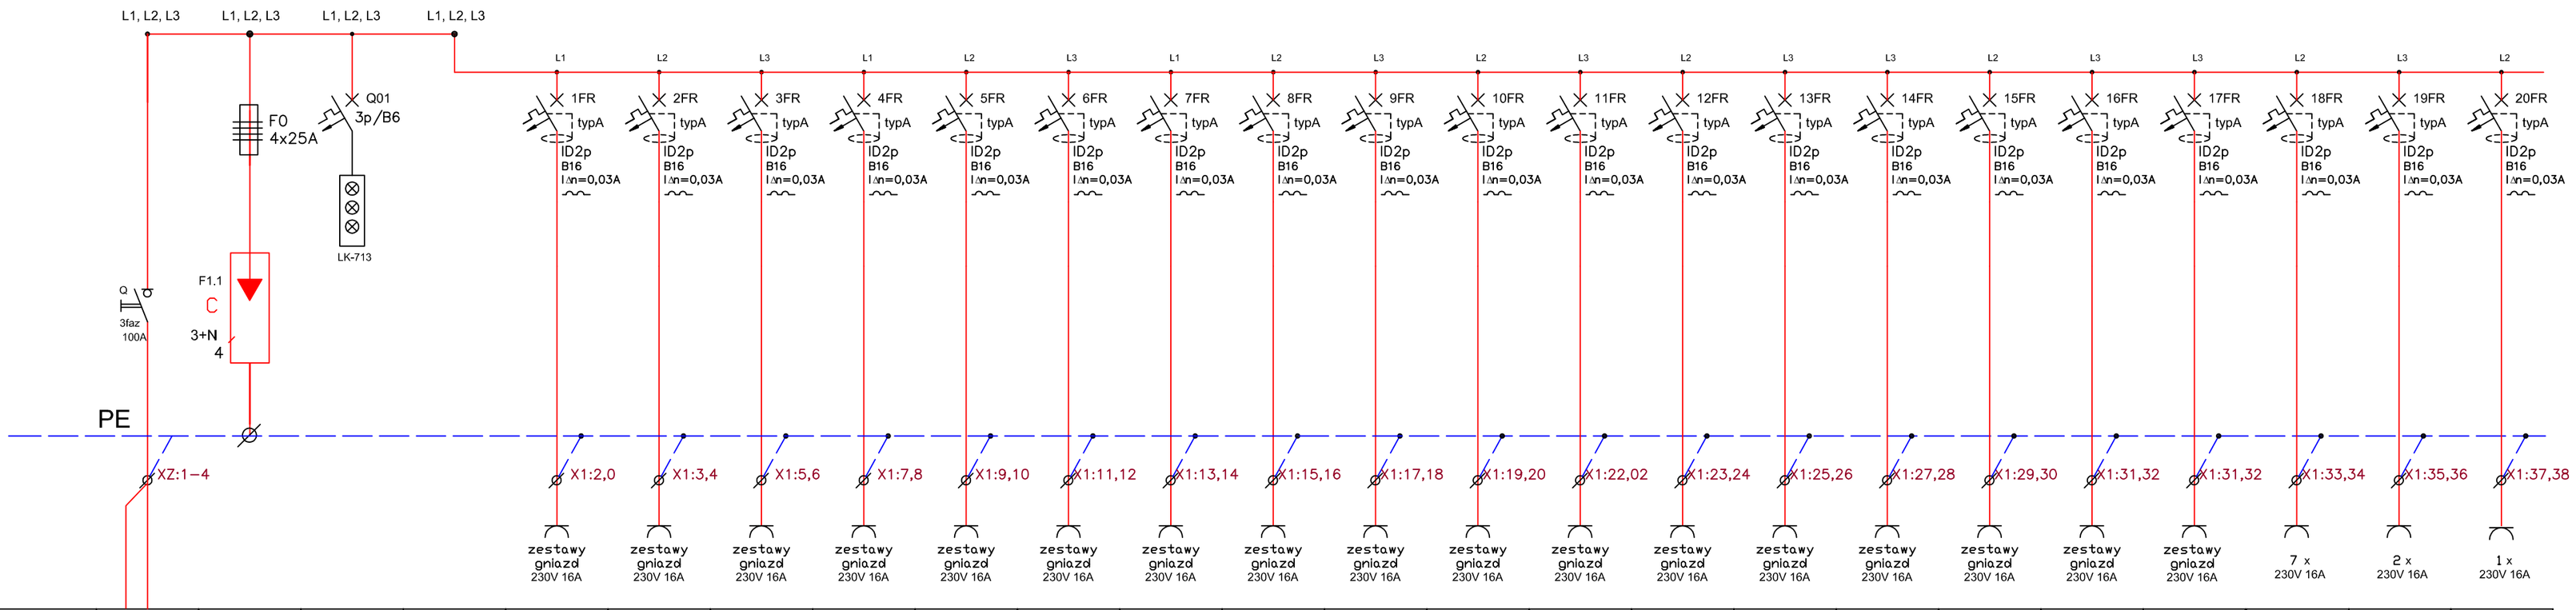

Moc zainst. Pz [kW]	34 kW				2,0	2,0	2,0	2,0	2,0	2,0	2,0	2,0	2,0	2,0	2,0	2,0	2,0	2,0	2,0	2,0	2,0	0,7	0,2	1,1
Przeznaczenie	ZASILANIE Z ROZDZIELNI GŁÓWNEJ	ochrona przepięciowa	kontrola napięcia		GNIAZDA DEDYKOWANE	GNIAZDA DEDYKOWANE	GNIAZDA DEDYKOWANE	GNIAZDA DEDYKOWANE	GNIAZDA DEDYKOWANE	GNIAZDA DEDYKOWANE	GNIAZDA DEDYKOWANE	GNIAZDA DEDYKOWANE	GNIAZDA DEDYKOWANE	GNIAZDO DEDYKOWANE	GNIAZDO DEDYKOWANE	GNIAZDO DEDYKOWANE	GNIAZDO DEDYKOWANE	GNIAZDO DEDYKOWANE	GNIAZDO DEDYKOWANE	GNIAZDO DEDYKOWANE	GNIAZDO DEDYKOWANE	KAMERY CCTV	WIFI	GPD
Typ przewodu	YKY 5x25mm2				YDY 3 x2,5	YDY 3 x2,5	YDY 3 x2,5	YDY 3 x2,5	YDY 3 x2,5	YDY 3 x2,5	YDY 3 x2,5	YDY 3 x2,5	YDY 3 x2,5	YDY 3 x2,5	YDY 3 x2,5	YDY 3 x2,5	YDY 3 x2,5	YDY 3 x2,5	YDY 3 x2,5	YDY 3 x2,5	YDY 3 x2,5	YDY 3 x2,5	YDY 3 x2,5	YDY 3 x2,5
UWAGI	kj=0,9 Po=31 cos Fi = 0,8 Io = 56 IP43				POK.BIUROWY	POK.BIUROWY	POK.BIUROWY	POK.BIUROWY	POK.BIUROWY	POK.BIUROWY	POK.BIUROWY	POK.BIUROWY	POK.BIUROWY	POK.BIUROWY	POK.BIUROWY	POK.BIUROWY	POK.BIUROWY	POK.BIUROWY	POK.BIUROWY	POK.BIUROWY	POK.BIUROWY	KOMUNIKACJA	KOMUNIKACJA	KOMUNIKACJA
Nr.obwodu wyj.	RG /	/	TK/ k	/	TK0 / 01	TK0/ 02	TK0 / 03	TK0 / 04	TK0/ 05	TK0/ 06	TK0 / 07	TK0/ 08	TK0/ 09	TK0 / 10	TK0/ 11	TK0/ 12	TK0/ 13	TK0/ 14	TK0/ 15	TK0/ 16	TK0/ 17	TK0 / 18	TK0/ 19	TK0 / 20

Sieć odbiorcza TN-S
OCHRONA DODATKOWA:
WYŁĄCZENIE SZYBKIE

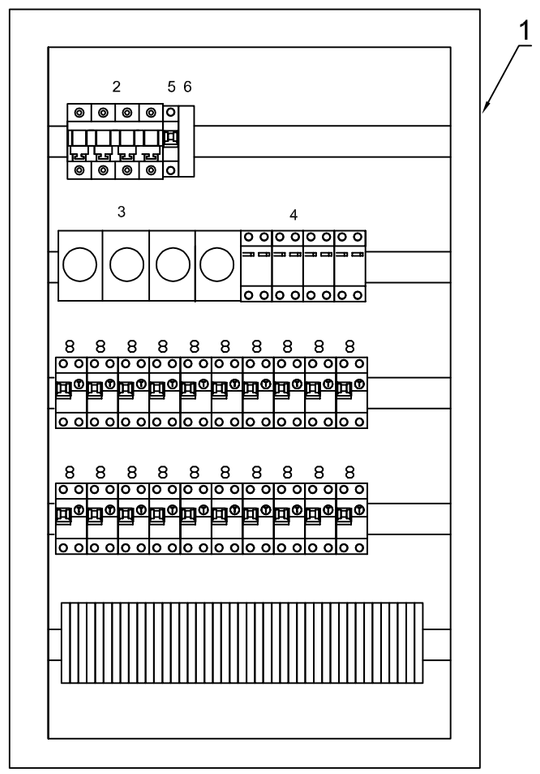

ZESTAWIENIE MATERIAŁÓW
DLA TABLICY TK/0:

1. Obudowa metalowa naścienna (npSCHRACK typy WSM) IPmin 54; 5 rzędów po 24 mod; zamykana na klucz wyprowadzenie przewodów od dołu tablicy - kpl 1,
2. Wyłącznik FR104, 100A, SCHRACK,
3. Zabezpieczenie ochronnika przepięciowego - Podstawa bezpiecznikowa Bi, z wkładką zwłoczną 25A - 4 szt.
4. Ochronnik przepięciowy klasy C, do instalacji 3-fazowych, 4 bieg, 10kA, - kpl 1,
5. Zabezpieczenie kontroli faz - wyłącznik instalacyjny B6 - 1 szt.
6. Kontrola faz
8. Wyłącznik nadmiarowo prądowy z członem różnicowoprądowym SCHRACK B16 czułym na prądy sinusoidalne typu A, 6kA,/003A - 20 szt.
10. Zaciski montażowe do 2,5 - 120szt. na listwie, - kpl 1
11. Zaciski montażowe do 6 - 5szt. na listwie, - kpl 1
12. Szyldziki melaminowe opisujące aparaturę - szt 50

OBIEKT

SZPITAL OKULISTYCZNY
ul Sierakowskiego 13
03-709 WARSZAWA

TEMAT PROJEKTU

OKABLOWANIE STRUKTURALNE

STADIUM PROJEKTU

Projekt Wykonawczy

TEMAT RYSUNKU: SKALA: B.S.

Schemat
Tablicy rozdzielczej
TK/0 pater

OPRACOWAŁ
mgr inż. Paweł Berezowski

SPRAWDZIŁA
mgr inż. Elżbieta Stefańska

DATA: 02.2013 RYS: EL/SO/03