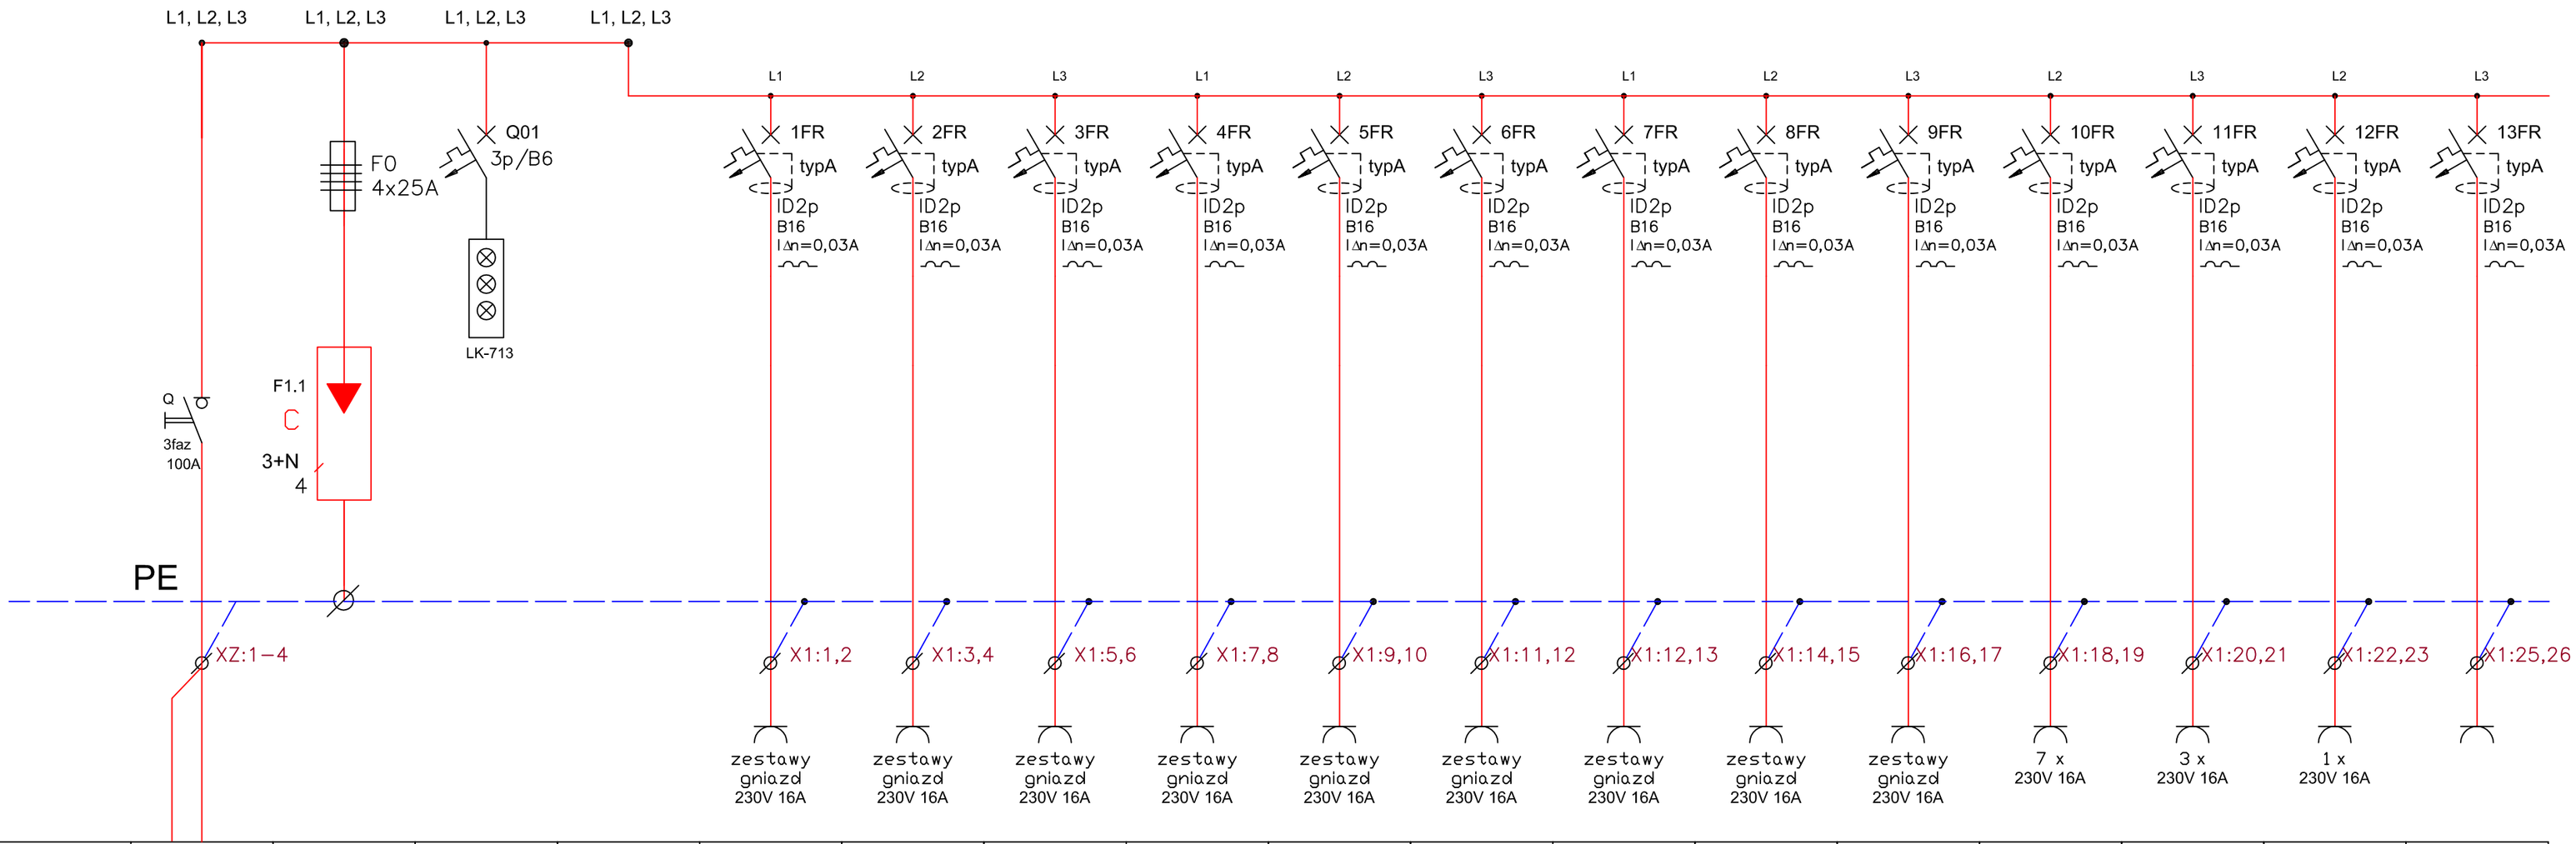

Moc zainst. Pz [kW]	18,9				2,0	1,6	1,6	2,0	2,0	2,0	2,0	2,0	2,0	0,8	0,2	0,7	REZ
Przeznaczenie	ZASILANIE Z ROZDZIELNI GŁÓWNEJ	ochrona przepięciowa	kontrola napięcia		GNIAZDA DEDYKOWANE	GNIAZDA DEDYKOWANE	GNIAZDA DEDYKOWANE	GNIAZDA DEDYKOWANE	GNIAZDA DEDYKOWANE	GNIAZDA DEDYKOWANE	GNIAZDA DEDYKOWANE	GNIAZDA DEDYKOWANE	GNIAZDA DEDYKOWANE	KAMERY CCTV	WIFI	PPD2	
Typ przewodu	YKY 5x16mm2				YDY 3 x2,5	YDY 3 x2,5	YDY 3 x2,5	YDY 3 x2,5	YDY 3 x2,5	YDY 3 x2,5	YDY 3 x2,5	YDY 3 x2,5	YDY 3 x2,5	YDY 3 x2,5	YDY 3 x2,5	YDY 3 x2,5	
UWAGI	kj=0,9 Po=17 cos Fi = 0,9 Io = 31 IP43				POK.BIUROWY	POK.BIUROWY	POK.BIUROWY	POK.BIUROWY	POK.BIUROWY	POK.BIUROWY	POK.BIUROWY	POK.BIUROWY	POK.BIUROWY	KOMUNIKACJA	KOMUNIKACJA	KOMUNIKACJA	
Nr.obwodu wyj.	RG /	/	TK/ k	/	TK2 / 01	TK2/ 02	TK2 / 03	TK2 / 04	TK2/ 05	TK2/ 06	TK2 / 07	TK2/ 08	TK2/ 09	TK2 / 10	TK2/ 11	TK2 / 12	/

Sieć odbiorcza TN-S
OCHRONA DODATKOWA:
WYŁĄCZENIE SZYBKIE

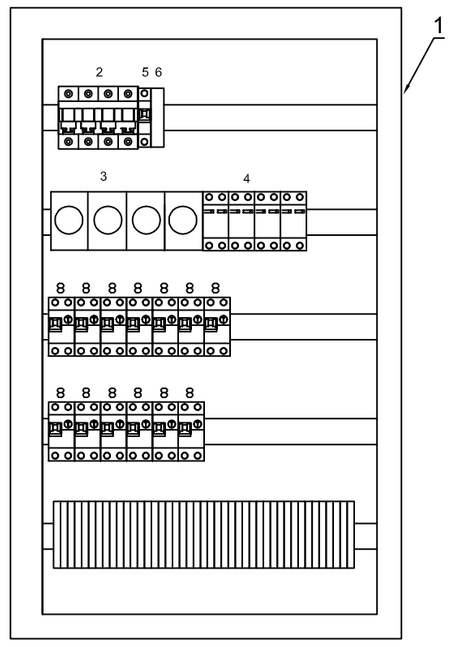

ZESTAWIENIE MATERIAŁÓW
DLA TABLICY TK/1:

1. Obudowa metalowa naścienna (npSCHRACK typy WSM) IPmin 54; 5 rzędów po 24 mod; zamykana na klucz wyprowadzenie przewodów od dołu tablicy - kpl 1,
2. Wyłącznik FR104, 100A, SCHRACK,
3. Zabezpieczenie ochronnika przepięciowego - Podstawa bezpiecznikowa Bi, z wkładką zwłoczną 25A - 4 szt.
4. Ochronnik przepięciowy klasy C, do instalacji 3-fazowych, 4 bieg, 10kA, - kpl 1,
5. Zabezpieczenie kontroli faz - wyłącznik instalacyjny B6 - 1 szt.
6. Kontrola faz
8. Wyłącznik nadmiarowo prądowy z członem różnicowoprądowym SCHRACK B16 czułym na prądy sinusoidalne typu A, 6kA,/003A - 13 szt.
10. Zaciski montażowe do 2,5 - 120szt. na listwie, - kpl 1
11. Zaciski montażowe do 6 - 5szt. na listwie, - kpl 1
12. Szyldziki melaminowe opisujące aparaturę - szt 50

OBIEKT	
SZPITAL OKULISTYCZNY **ul Sierakowskiego 13** **03-709 WARSZAWA**	
TEMAT PROJEKTU	
OKABLOWANIE STRUKTURALNE	
STADIUM PROJEKTU	
Projekt Wykonawczy	
TEMAT RYSUNKU:	SKALA: B.S.
Schemat **Tablicy rozdzielczej** **TK/1 piętro 1**	
OPRACOWAŁ mgr inż. Paweł Berezowski	
SPRAWDZIŁA mgr inż. Elżbieta Stefańska	
DATA: 02.2013	RYS: EL/SO/04