


Zestawienie danych z projektu		
Blok	Nazwa	Suma
	Istniejąca tablica bezpiecznikowa	1 szt.
	Gniazdo telefoniczne RJ45	1 szt.
	Gniazdo ze stykiem ochronnym pojedyncze w ramce	2 szt.
	Gniazdo ze stykiem podwójne ze ochronnym w ramce podwójnej	12 szt.
	Podwójne gniazdo RJ45 ekranowane kat . 6	3 szt.

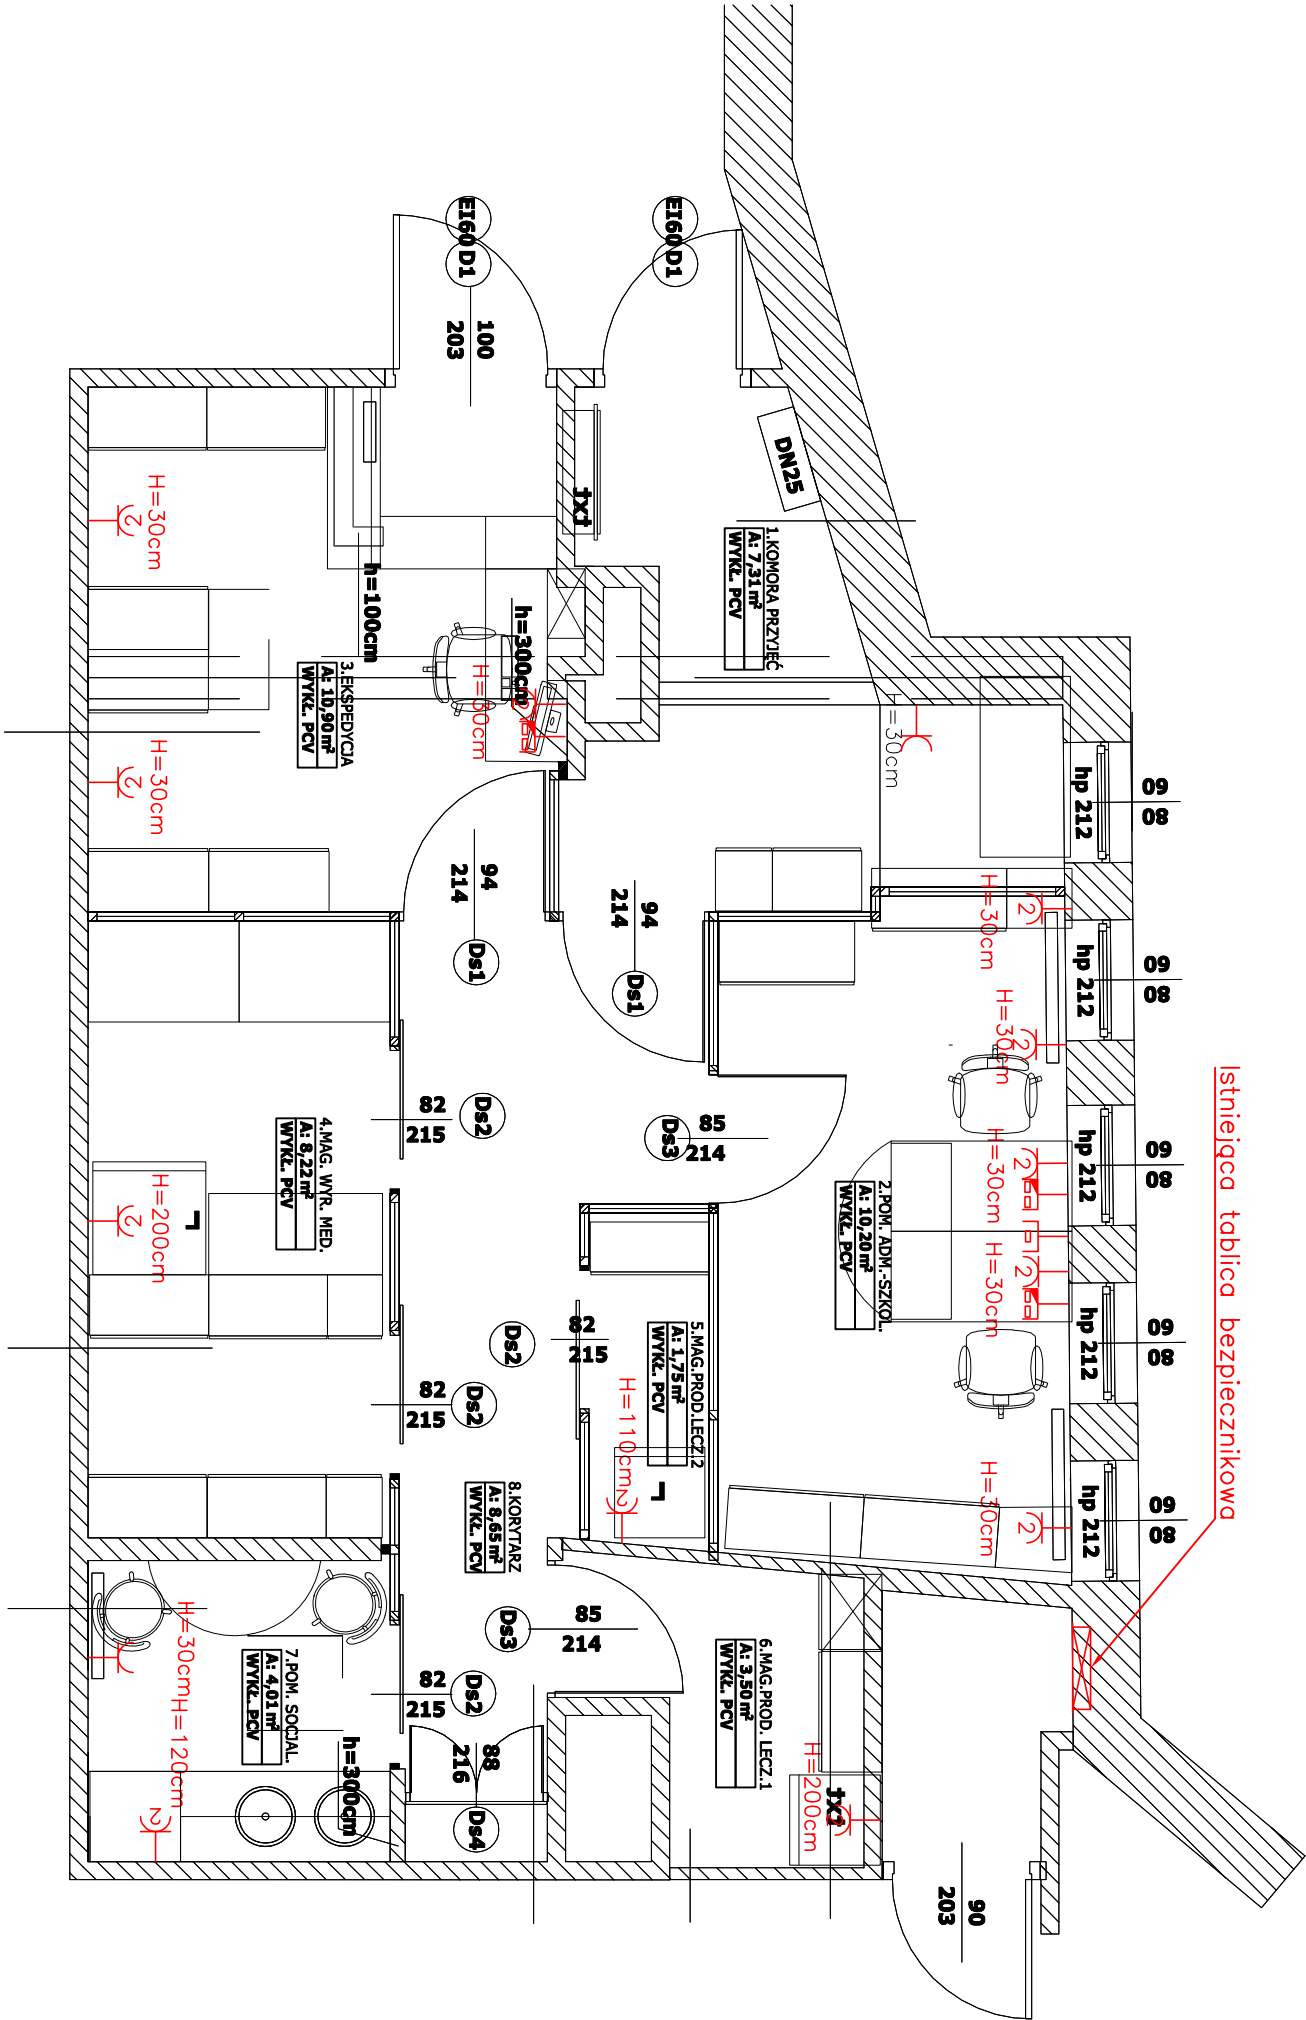

PRACOWNIA ARCHITEKTONICZNA	
Projekt	
MODERNIZACJA DZIAKU	
FARMACJI	
ADRES INWESTYCJI:	
UL. SIERAKOWSKIEGO 13, WARSZAWA,	
INWESTOR:	
SAMODZIELNY PUBLICZNY	
KLINICZNY SZPITAL OKULISTYCZNY	
UL. SIERAKOWSKIEGO 13, WARSZAWA,	
Faza: Budowlano wykonawczy	
BRANŻA: Inst. Elektryczna	
DATA: MARZEC 2013	
TEAM PROJEKT	
PROJEKTANCI:	PODPIS
mgr inż. Mirosław Konca	
upr. bud. CIE 13/86	
TREŚĆ RYSUNKU:	
Rzut instalacji gniazd	
SKALA:	NR RYS.
1:50	1

UWAGA:


GNIAZDA ZASILAJĄCE ŁODÓWKI

I KOMPUTERY PODŁĄCZONE DO

AWARYJNEGO ZASILANIA - UPS

Z POMIESZCZEŃ SERWEROWNI

Zestawienie danych z projektu		
Blok	Nazwa	Suma
	Oprawa do sufitów podwieszanych B21/39W 916*80 mm	1 szt.
	B2Oprawa do sufitów podwieszanych 8/54W 1216*80 mm	3 szt.
AW	Oprawa z modulem awaryjnym 1h	4 szt.
	Oprawa oświetlenia ewakuacyjnego 11W 1 h	3 szt.
	Przełącznik krzyżowy	1 szt.
	Oprawa 4*14W IP 44 Klosz mieczny EVG	13 szt.
	Łącznik	6 szt.
	Łącznik hermetyczny	1 szt.
	Łącznik schodowy jednobiegunowy	4 szt.

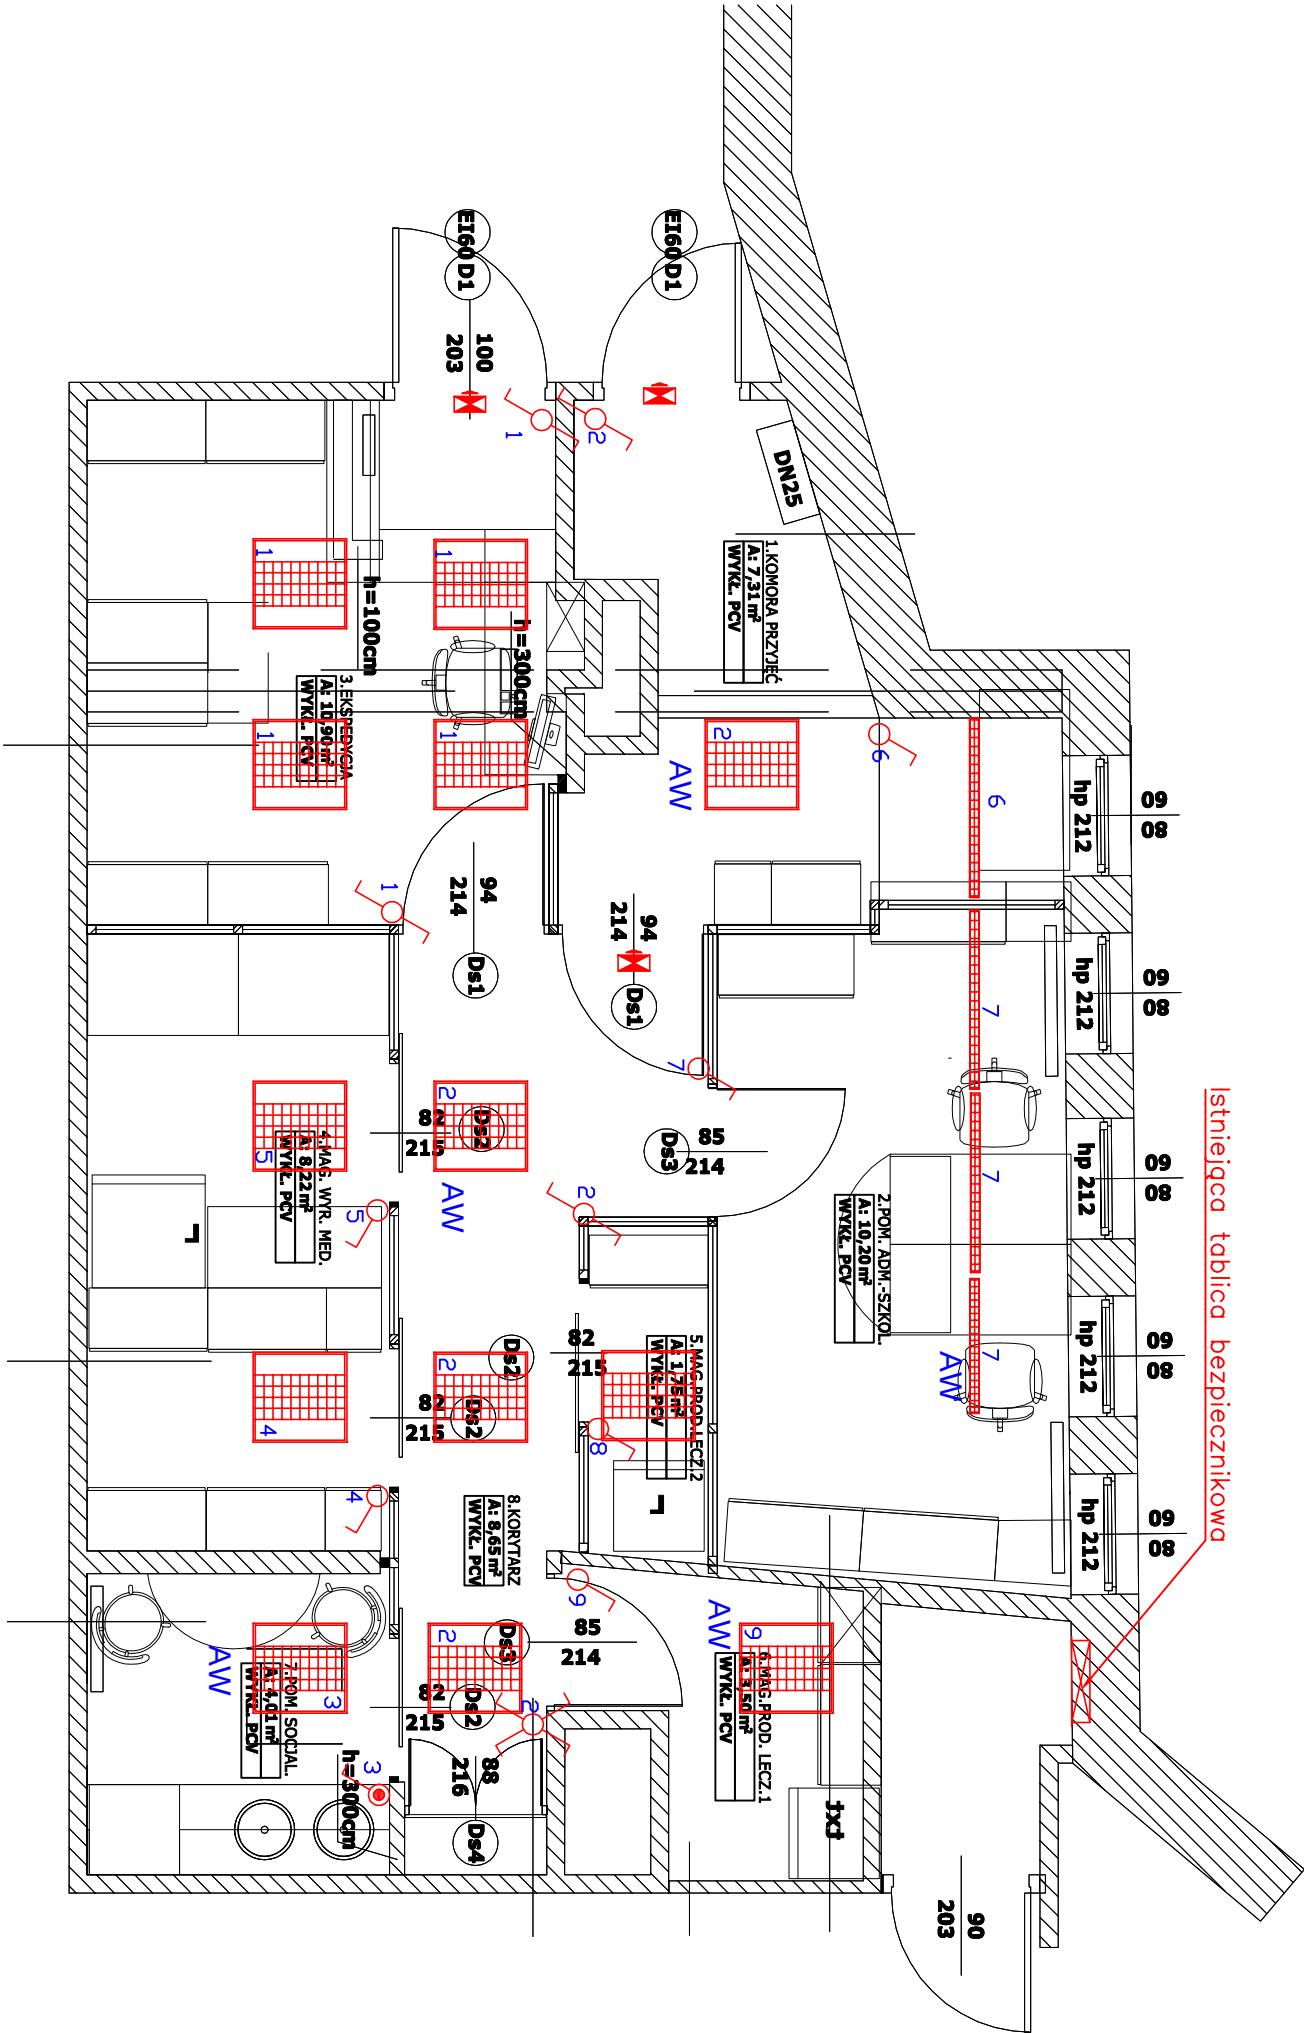



MODERNIZACJA DZIAKU

FARMACJI

ADRES INWESTYCJI:

UL. SIERAKOWSKIEGO 13, WARSZAWA,

INWESTOR:

SAMODZIELNY PUBLICZNY

KLINICZNY SZPITAL OKULISTYCZNY

UL. SIERAKOWSKIEGO 13, WARSZAWA,

Faza:

Budowlano wykonawczy

BRANŻA:

Inst. Elektryczna

DATA:

MARZEC 2013

PROJEKTANCI:

mgr inż. Mirosław Konca

upr. bud. CIE 13/86

PODPIS

TREŚĆ RYSUNKU:

Rzut instalacji oświetleniowej

SKALA:

NR RYS.

1:50

2