



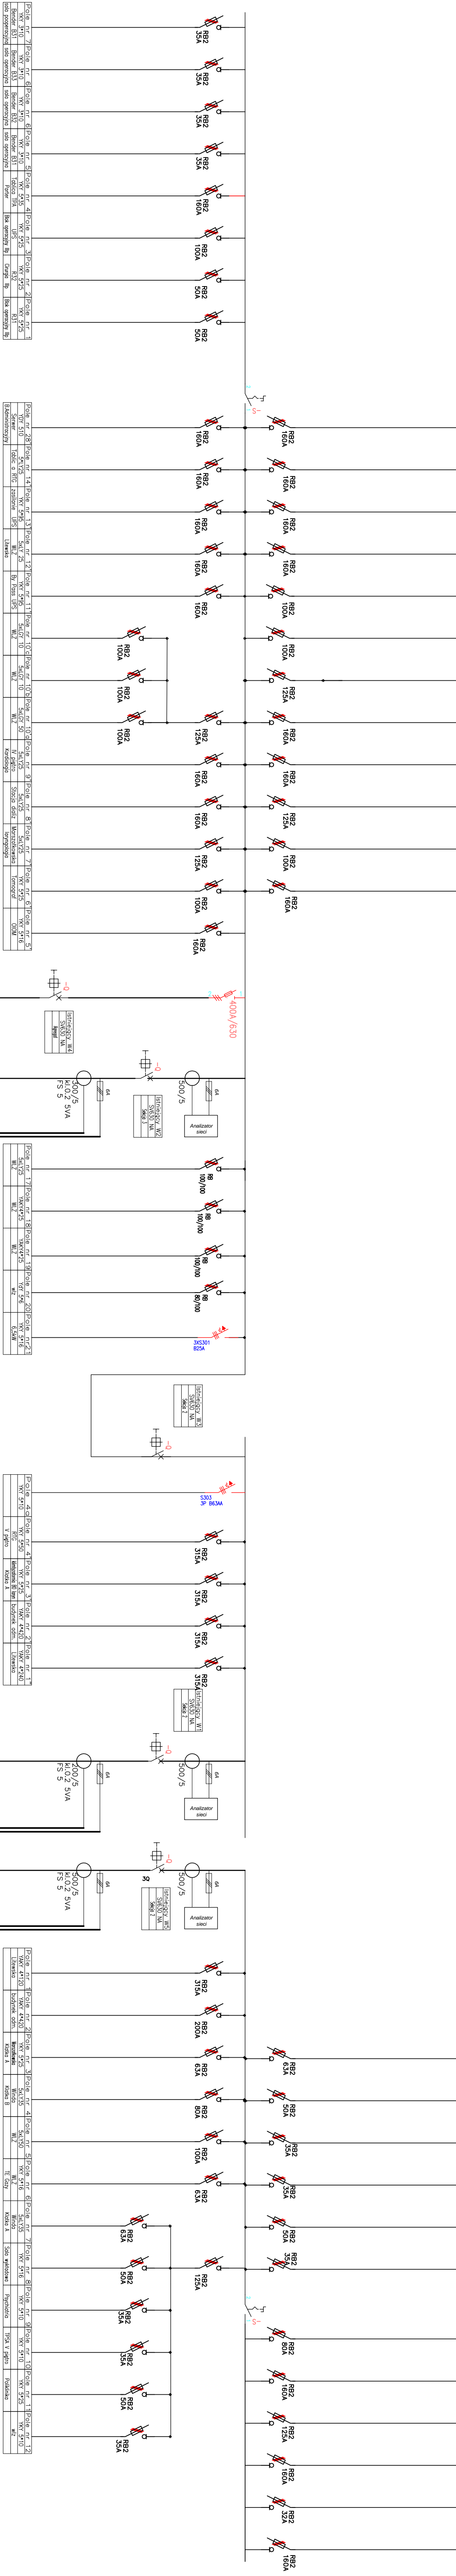




Pole nr 1	Pole nr 2	Pole nr 3	Pole nr 4	Pole nr 5	Pole nr 6	Pole nr 7	Pole nr 8	Pole nr 9	Pole nr 10	Pole nr 11	Pole nr 12	Pole nr 13	Pole nr 14	Pole nr 15	Pole nr 16	Pole nr 17	Pole nr 18	Pole nr 19	Pole nr 20	Pole nr 21
WZ	WZ	WZ	WZ	WZ	WZ	WZ	WZ	WZ	WZ	WZ	WZ	WZ	WZ	WZ	WZ	WZ	WZ	WZ	WZ	WZ

INSTALACJA ELEKTRYCZNA	
INWESTOR	SP KLINICZNY SZPITAL OKULISTYCZNY W WARSZAWIE, UL. SIERAKOWSKIEGO 13,
ADRES	UL. MARSZAŃKOWSKA 24/26
OBIEKT	PRZEBUDOWA I RENOWACJA POMIESZCZEŃ NA 5 KONDYGNACJACH BUDYNKU DAWNEGO SZPITALA DZIECIĘCEGO NA POTRZEBY SAMODZIELNEGO PUBLICZNEGO KLINICZNEGO SZPITALA OKULISTYCZNEGO
FAZA	PROJEKT BUDOWLANY
TEMAT	Schemat istniejącej RG
SKALA	1:100 DATA 04.05.2018r NR RYS. E14
AUTORZY	NR UPRAWNIEN
PROJEKTANT	CIE1386
MGR NZ. MIROSLAW KOCKA	
MGR NZ. Sławomir Kozłowski	MZ1504P/00014