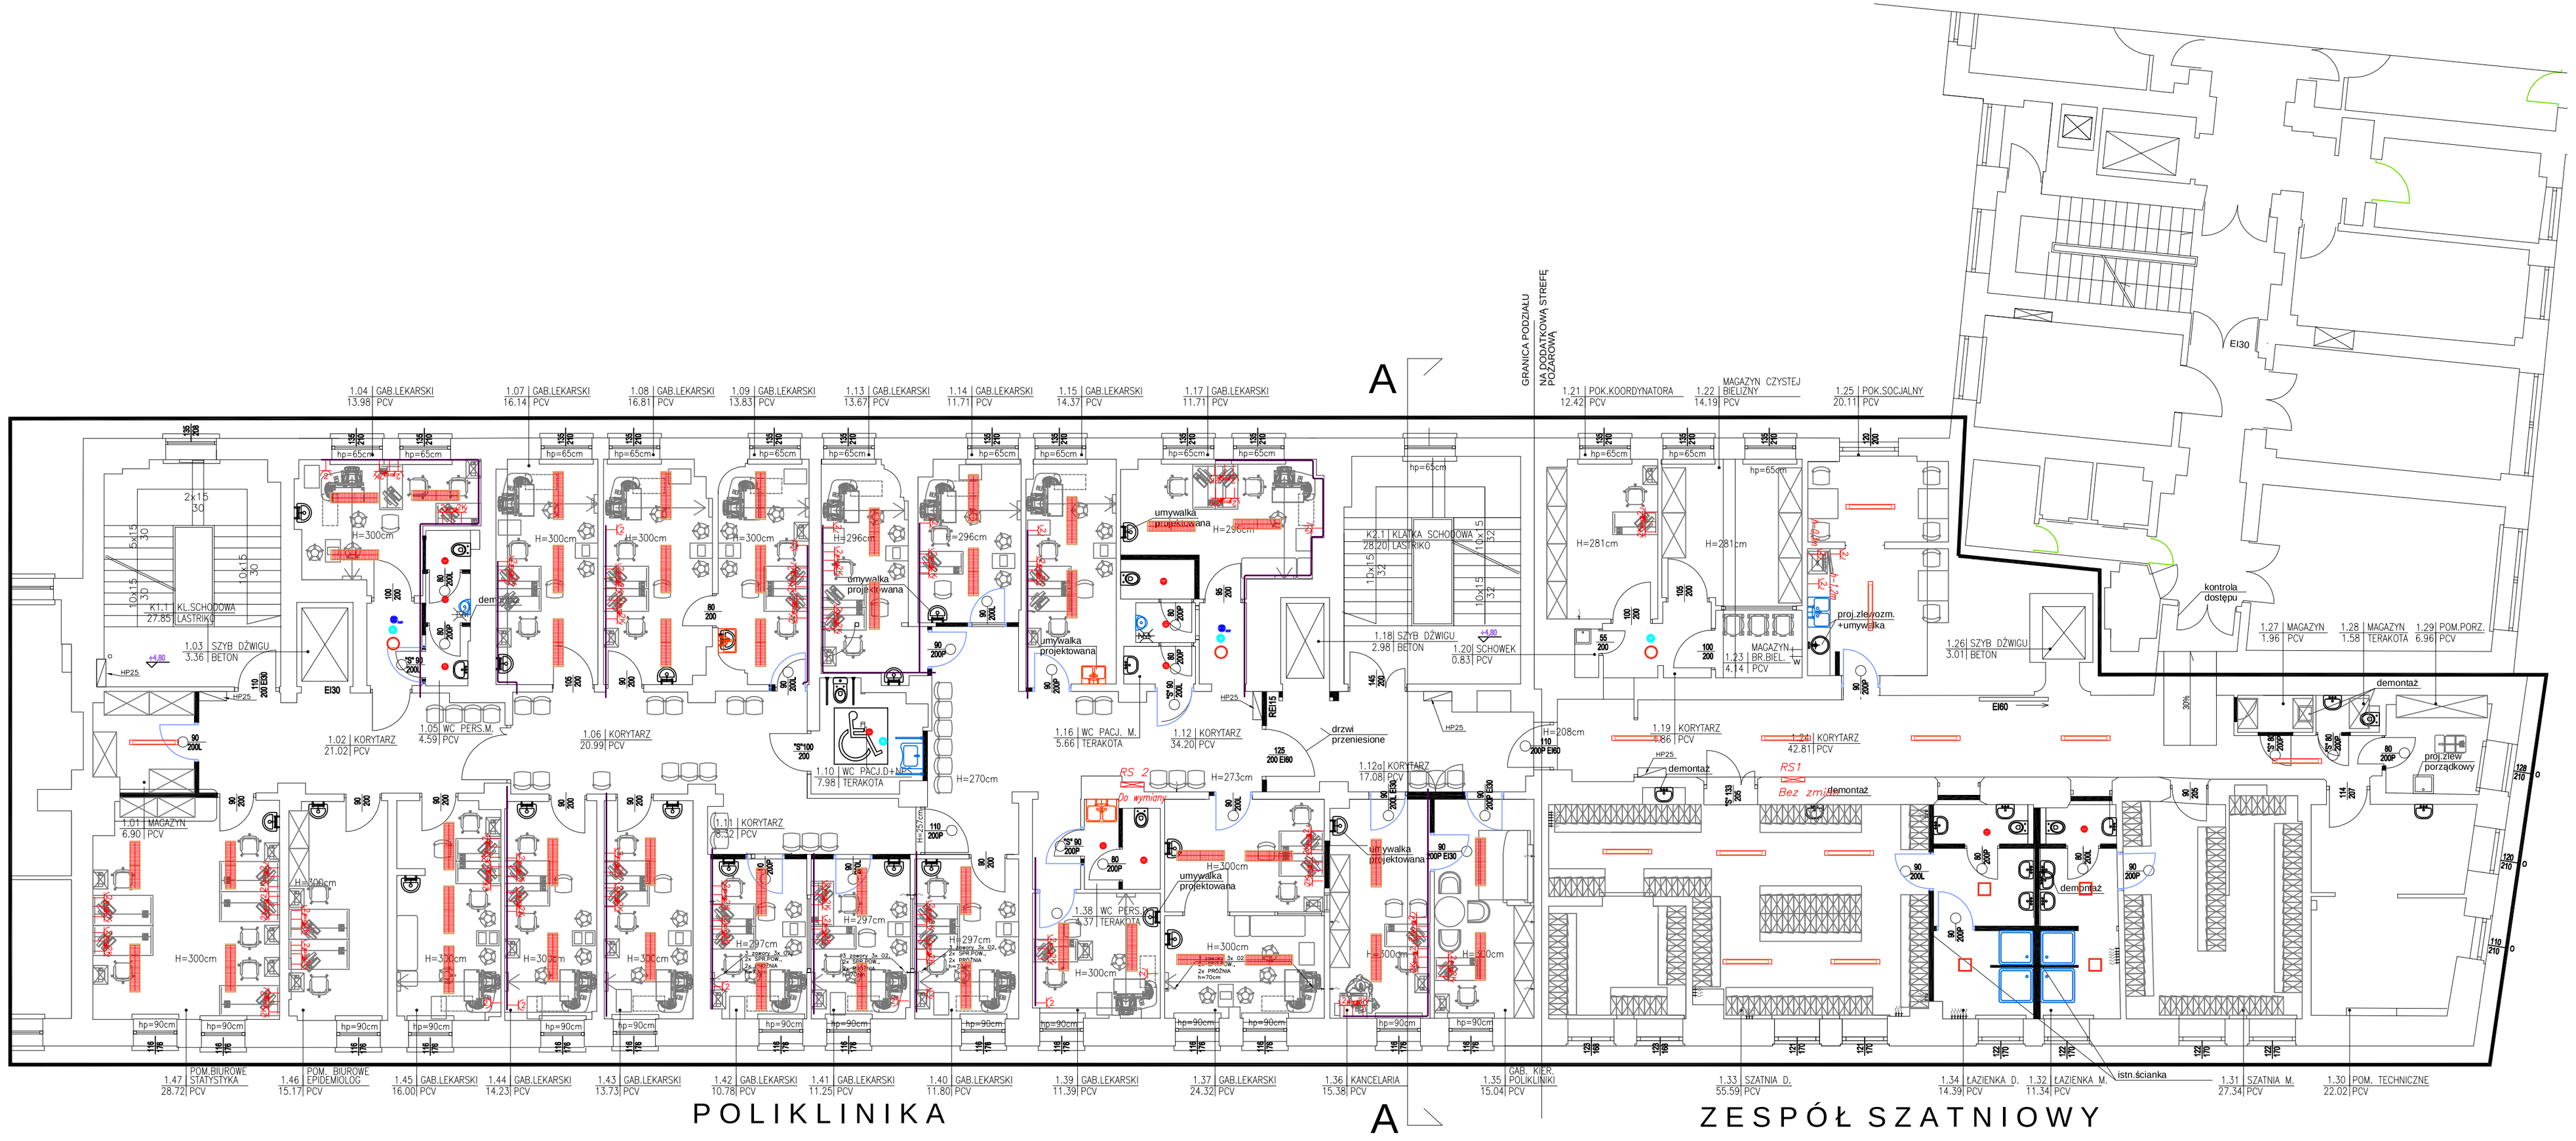

Zestawienie danych z projektu	
Blok	Nazwa
	Detektor ruchu 360
	Gniazdo ze stykiem ochronnym, x 2 komputerowe
	Gniazdo ze stykiem ochronnym, x 2
	Oprawa LED 24W 2150lm IP 54 4000K
	Oprawa 2*36W IP 54
	Oprawa awaryjna LED 3W, podtrz. min 1h. wersja otwarta min. IP65
	Oprawa LED 20W 1800lm z czujnikiem mikrofalowym IP 65
	Oprawa LED 24W 2200lm z IP 54
	Podwójne gniazdo RJ45 ekranowane kat 7A
	Kant przypodłogowy 160x65 dwukomorowy z przegrodą
	Oprawa LED 80W 8800lm 4000K IP 40

INSTALACJA ELEKTRYCZNA

INWESTOR	SP KLINICZNY SZPITAL OKULISTYCZNY W WARSZAWIE, UL. SIERAKOWSKIEGO 13, 03-703 WARSZAWA			
ADRES INWESTYCJI	UL. MARSZAŁKOWSKA 24/26 00-576 WARSZAWA			
OBIEKT	PRZEBUDOWA I REMONT POMIESZCZEŃ NA 5 KONDYGNACJACH BUDYNKU DAWNEGO SZPITALA DZIECIĘCEGO NA POTRZEBY SAMODZIELNEGO PUBLICZNEGO KLINICZNEGO SZPITALA OKULISTYCZNEGO			
FAZA	PROJEKT BUDOWLANY			
TEMAT	Rzut doprojektowanej instalacji piętra			
SKALA	1:100	DATA	04.05.2018r	NR RYS. E 2

AUTORZY		POD.PIS	NR UPRAWNIEŃ
PROJEKTANT	MGR INŻ. MIROSŁAW KONCA		CIE13/86
Sprawdzający	MGR INŻ. SŁAWOMIR RADZISZEWSKI		MAZ/0540/POOE/14