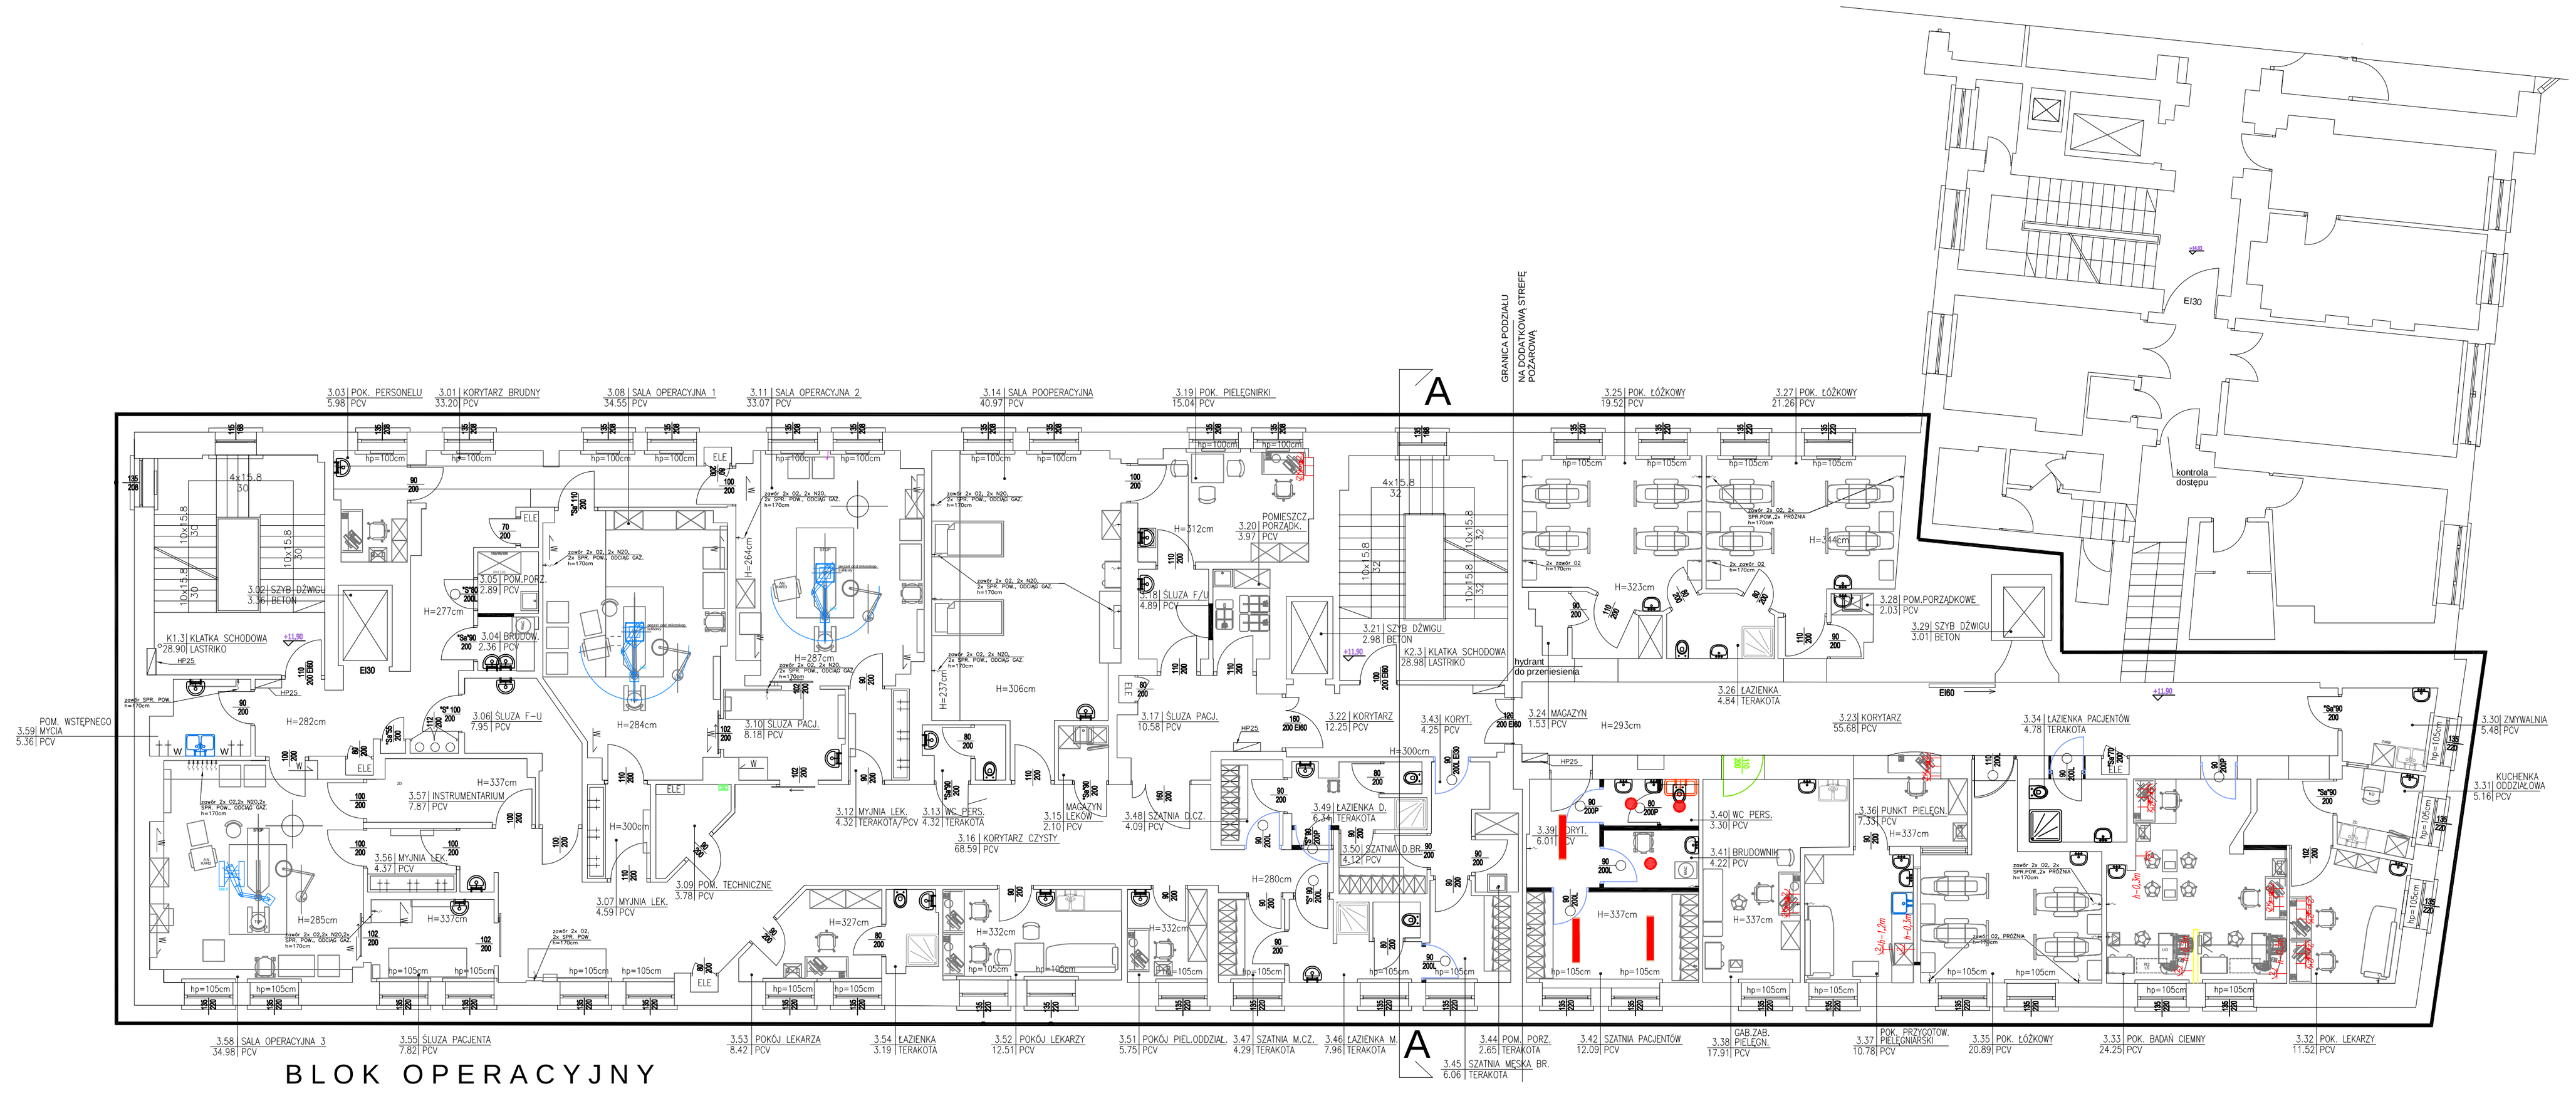

Zestawienie danych z projektu	
Blok	Nazwa
GZ	Gniazdo ze stykiem ochronnym, x 1
GZ2	Gniazdo ze stykiem ochronnym, x 2
	Oprawa LED 12W z czujnikiem mikrofalowym+
	Oprawa LED 37 W IP44 4650lm
RJ45	Podwójne gniazdo RJ45 ekranowane

INSTALACJA ELEKTRYCZNA

INWESTOR	**SP KLINICZNY SZPITAL OKULISTYCZNY W WARSZAWIE, UL. SIERAKOWSKIEGO 13, 03-703 WARSZAWA**
ADRES INWESTYCJI	**UL. MARSZAŁKOWSKA 24/26 00-576 WARSZAWA**
OBIEKT	**PRZEBUDOWA I REMONT POMIESZCZEŃ NA 5 KONDYGNACJACH BUDYNKU DAWNEGO SZPITALA DZIECIĘCEGO NA POTRZEBY SAMODZIELNEGO PUBLICZNEGO KLINICZNEGO SZPITALA OKULISTYCZNEGO**
FAZA	PROJEKT BUDOWLANY
TEMAT	Rzut doprojektowanej instalacji III piętro

SKALA	1:100	DATA	04.05.2018r	NR RYS.	E4

AUTORZY		PODPIS	NR UPRAWNIEŃ
PROJEKTANT	MGR INŻ. MIROSŁAW KONCA		CIE13/86
Sprawdzający	MGR INŻ. SŁAWOMIR RADZISZEWSKI		MAZI/0540/POOE/14